

ΕΡΓΟ :	ΛΟΥΒΙΑΣ OASIS COURT 5
ΤΟΠΟΘΕΣΙΑ :	ΛΙΒΑΔΙΑ - ΛΑΡΝΑΚΑ
ΙΔΙΟΚΤΗΤΗΣ :	L.LOUVIAS PROPERTIES LTD

### ΚΑΤΑΛΟΓΟΣ ΣΧΕΔΙΩΝ




A/A	ΤΙΤΛΟΣ	ΚΛΙΜΑΚΑ	ΜΕΓΕΘΟΣ
<b>ΑΠΟΧΕΤΕΥΣΕΙΣ</b>			
ΑΠ-01	ΚΑΤΟΨΗ ΙΣΟΓΕΙΟΥ	1:100	A 3
ΑΠ-02	ΚΑΤΟΨΗ 1 <sup>ου</sup> ΟΡΟΦΟΥ	1:100	A 3
ΑΠ-03	ΚΑΤΟΨΗ 2 <sup>ου</sup> ΟΡΟΦΟΥ	1:100	A 3
ΑΠ-04	ΚΑΤΟΨΗ ROOF GARDEN	1:100	A 3
ΑΠ-05	ΚΑΤΟΨΗ ΟΡΟΦΗΣ	1:100	A 3
ΑΠ-06	ΛΕΠΤΟΜΕΡΕΙΕΣ	---	A 3
<b>ΥΔΡΕΥΣΗ</b>			
ΥΔ-01	ΚΑΤΟΨΗ ΙΣΟΓΕΙΟΥ	1:100	A 3
ΥΔ-02	ΚΑΤΟΨΗ 1 <sup>ου</sup> ΟΡΟΦΟΥ	1:100	A 3
ΥΔ-03	ΚΑΤΟΨΗ 2 <sup>ου</sup> ΟΡΟΦΟΥ	1:100	A 3
ΥΔ-04	ΚΑΤΟΨΗ ROOF GARDEN	1:100	A 3
ΥΔ-05	ΔΙΑΓΡΑΜΜΑΤΙΚΑ - ΚΑΤΑΛΟΓΟΣ ΜΗΧΑΝΗΜΑΤΩΝ - ΛΕΠΤΟΜΕΡΕΙΕΣ	---	A 3
<b>ΚΛΙΜΑΤΙΣΜΟΣ</b>			
ΚΛ-01	ΚΑΤΟΨΗ ΙΣΟΓΕΙΟΥ	1:100	A 3
ΚΛ-02	ΚΑΤΟΨΗ 1 <sup>ου</sup> ΟΡΟΦΟΥ	1:100	A 3
ΚΛ-03	ΚΑΤΟΨΗ 2 <sup>ου</sup> ΟΡΟΦΟΥ	1:100	A 3
ΚΛ-04	ΚΑΤΟΨΗ ROOF GARDEN	1:100	A 3
<b>ΕΞΑΕΡΙΣΜΟΣ</b>			
ΕΞ-01	ΚΑΤΟΨΗ 1 <sup>ου</sup> ΟΡΟΦΟΥ	1:100	A 3
ΕΞ-02	ΚΑΤΟΨΗ 2 <sup>ου</sup> ΟΡΟΦΟΥ	1:100	A 3
ΕΞ-03	ΚΑΤΟΨΗ ROOF GARDEN	1:100	A 3

Έργο		
LOUVIAS OASIS COURT 5 ΣΤΑ ΛΙΒΑΔΙΑ		
CODE ARCHITECTURE STUDIO ARCHITECTS & ENGINEERS		
MICHALIS NEOFYTOU ARCHITECT N.T.U.A.-MA ARCHITECTURE		
AGIOU ANTONIOU 6 NIKA TOWER FLAT 202 7102, ARADIPPOY LARNACA-CYPRUS TEL.24534204 FAX. 24323019 EMAIL: INFO@CA-STUDIO.COM		
<b>BS Building Services</b> <b>BS Consulting Engineers</b>		
02, LEOFOROS AYSTRALIAS str. , 7102 , ARADIPPOU - LARNACA - CYPRUS ΤΗΛΕΦΩΝΟ: 24636855, 99350580 ΤΗΛΕΟΜΟΙΟΤΥΠΟ:24636890 E-mail: bsdesign@cytanet.com.cy		
ΤΙΤΛΟΣ		
ΚΑΤΑΛΟΓΟΣ ΣΧΕΔΙΩΝ		
ΜΕΛΕΤΗ ΠΟΙΖΗ Α.	ΗΜΕΡΟΜΗΝΙΑ ΜΑΡΤΙΟΣ 2024	ΑΡ. ΕΡΓ. 0002101
ΕΛΕΓΧΟΣ ΒΛΑΣΙΟΥ Ν.	ΚΛΙΜΑΚΑ	ΑΡ. ΣΧΕΔ.

Ο ΤΥΠΟΣ ΟΛΩΝ ΤΩΝ ΛΕΚΑΝΩΝ WC ΘΑ ΕΙΝΑΙ ΚΑΘΙΣΤΟΣ ΓΙΑ ΤΗΝ ΤΟΠΟΘΕΤΗΣΗ ΤΩΝ ΑΠΟΧΕΤΕΥΣΕΩΝ.

ΣΗΠΤΙΚΗ ΔΕΞΑΜΕΝΗ No.1. ΙΔΕ ΛΕΠΤΟΜΕΡΕΙΑ ΚΑΤΑΣΚΕΥΗΣ ΣΤΟ ΣΧΕΔΙΟ ΑΡ. ΑΠ-07. ΑΠΟΡΡΟΦΗΤΙΚΟΣ ΛΑΚΚΟΣ No.1 ΑΠΟΧΕΤΕΥΣΕΩΝ ΔΙΑΜΕΤΡΟΤ  $\varnothing 1000\text{mm}$  ΙΔΕ ΛΕΠΤΟΜΕΡΕΙΑ ΣΤΟ ΣΧΕΔΙΟ ΑΡ. ΑΠ-07.

ΦΡΕΑΤΙΟ ΜΕΛΛΟΝΤΙΚΗΣ ΣΤ'ΝΔΕΣΗΣ ΜΕ ΚΕΝΤΡΙΚΟ ΑΠΟΧΕΤΕΥΤΙΚΟ ΣΥΣΤΗΜΑ ΠΟΛΗΣ. ΘΑ ΚΑΤΑΣΚΕΥΑΣΤΕΙ ΣΤ'ΜΦΩΝΑ ΜΕ ΤΙΣ ΑΠΑΙΤΗΣΕΙΣ ΚΑΙ ΠΡΟΝΟΙΕΣ ΤΟΥ ΣΤ'ΜΒΟΛΙΟΥ ΑΠΟΧΕΤΕΥΣΕΩΝ. Η ΑΚΡΙΒΗΣ ΘΕΣΗ ΘΑ ΚΑΘΟΡΙΣΤΕΙ ΕΠΙΤΟΠ.

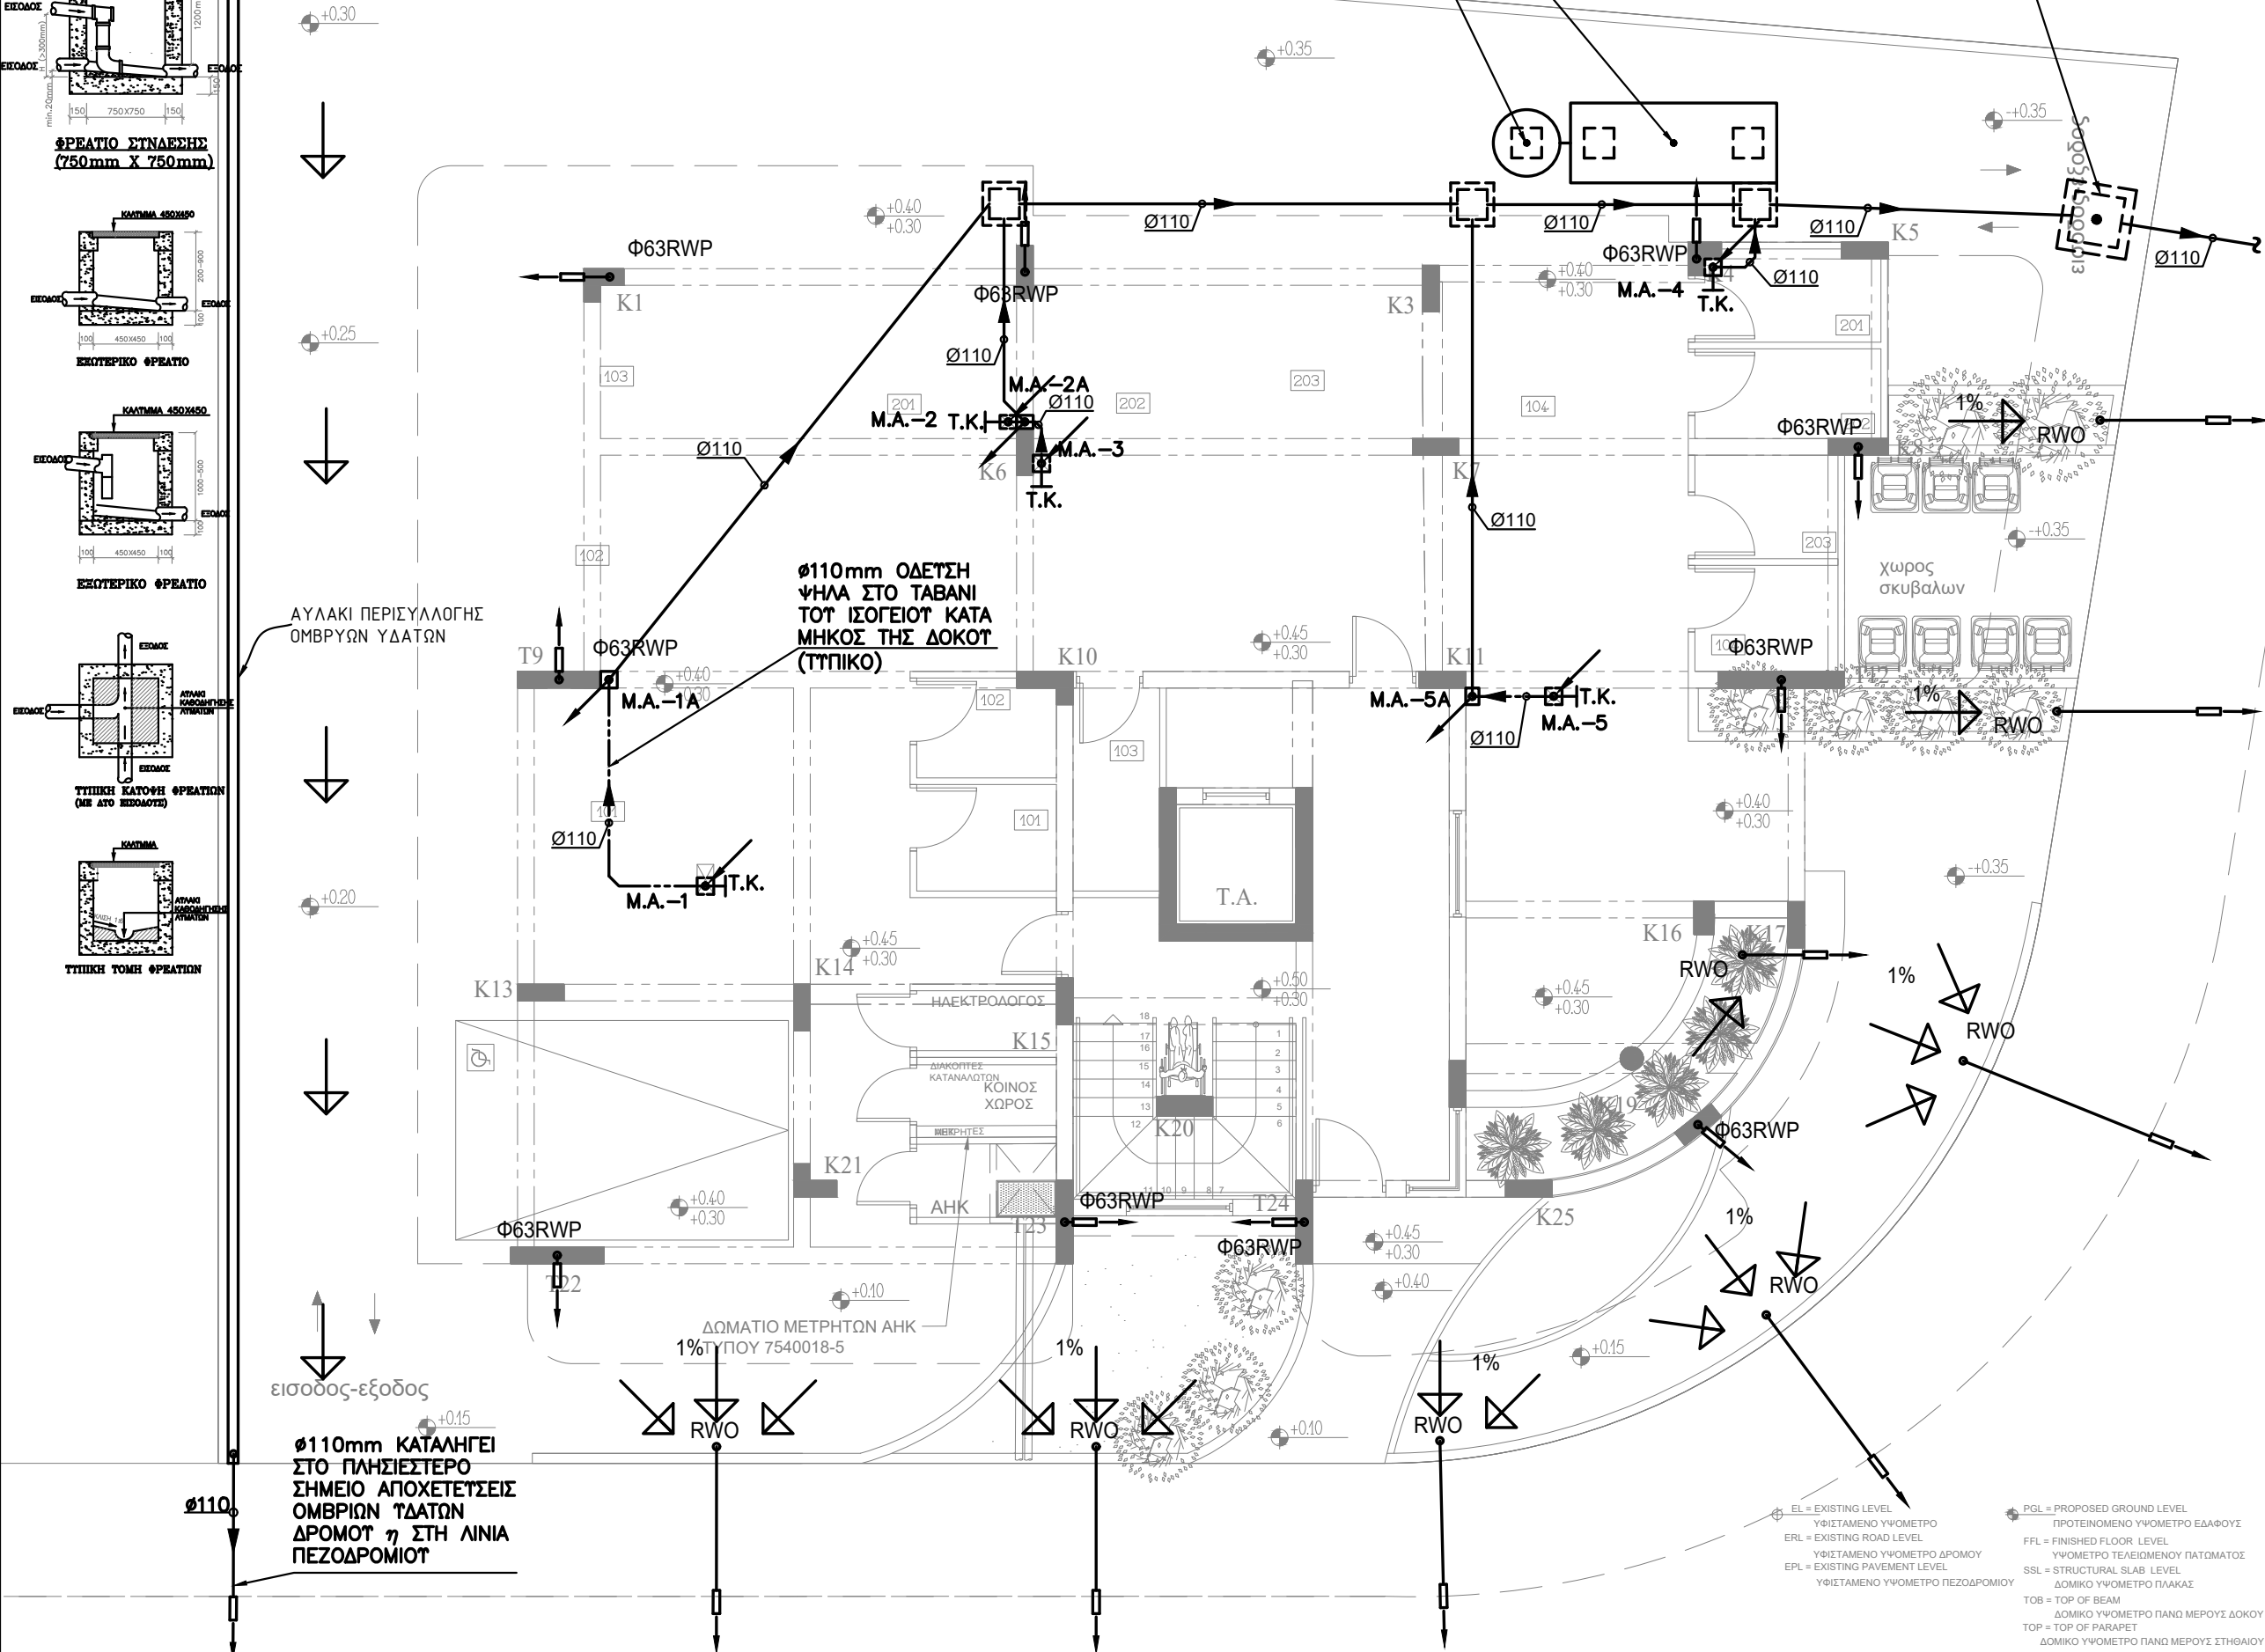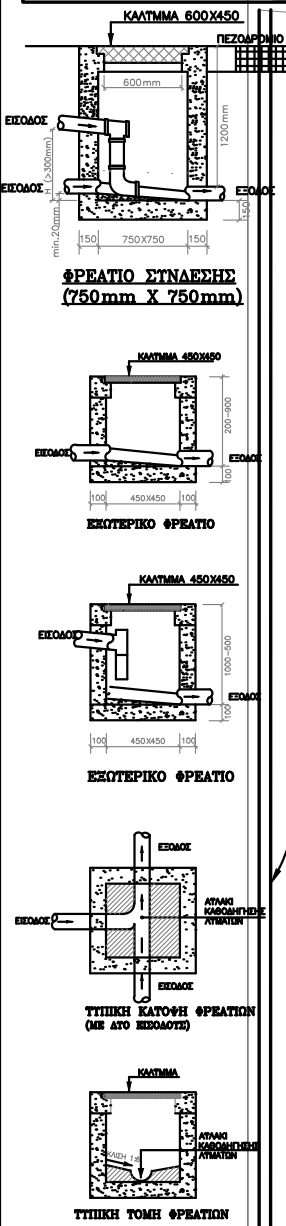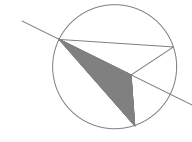

- ΥΠΟΜΝΗΜΑ**
- ΣΩΛΗΝΕΣ ΣΤΟ ΠΑΤΩΜΑ
  - - - ΑΕΡΙΣΜΟΣ ΔΙΚΤΥΟΥ
  - - - ΟΔΕΤΣΗ ΨΗΛΑ ΣΤΗ ΔΟΚΟ
  - ΜΑΤΡΟ ΛΑΣΤΙΚΟ ΠΙΕΣΣΕΩΣ
  - ↘ ΠΡΟΣ ΤΑ ΚΑΤΩ
  - ↗ ΠΡΟΣ ΤΑ ΠΑΝΩ
  - ↘ ΑΠΟ ΚΑΤΩ
  - ↗ ΑΠΟ ΠΑΝΩ
  - ↘↗ ΑΠΟ ΚΑΤΩ ΚΑΙ ΠΑΕΙ ΠΑΝΩ
  - ↙↘ ΑΠΟ ΠΑΝΩ ΚΑΙ ΠΑΕΙ ΚΑΤΩ
  - T.K. : ΤΑΠΑ ΚΑΘΑΡΙΣΜΟΥ
  - M.A. : ΜΗΧΑΝΟΛΟΓΙΚΟΣ ΑΓΩΓΟΣ
  - A : ΣΤΗΛΗ ΑΕΡΙΣΜΟΥ
  - ΦΑ : ΦΡΕΑΤΙΟ ΑΚΑΘΑΡΤΩΝ

- ΣΗΜΕΙΩΣΕΙΣ**
- 1) ΟΠΟΥΣ ΟΙ ΣΩΛΗΝΕΣ ΠΕΡΝΟΥΝ ΜΕΣΑ ΑΠΟ ΔΟΚΟΥΣ ΝΑ ΜΠΟΥΝ ΦΟΤΡΕΛΙΑ.
  - 2) ΟΛΕΣ ΟΙ ΣΩΛΗΝΕΣ ΑΠΟΧΕΤΕΥΣΕΩΣ ΜΕΣΑ ΣΤΑ ΠΑΤΩΜΑΤΑ ΕΧΟΥΝ ΚΛΙΣΗ ΑΠΟ 1% ΕΩΣ 1,5% ΣΤΗΝ ΚΑΤΕΥΘΥΝΣΗ ΡΟΗΣ.
  - 3) ΟΛΕΣ ΟΙ ΣΩΛΗΝΕΣ ΑΠΟΧΕΤΕΥΣΕΩΣ ΜΕΣΑ ΣΤΙΣ ΨΕΤΔΟΡΟΦΕΣ ΚΑΙ ΤΟΤΕ ΚΑΘΕΤΟΥΣ ΑΓΩΓΟΥΣ ΘΑ ΕΙΝΑΙ ΜΟΝΩΜΕΝΕΣ ΜΕ ΠΕΤΡΟΒΑΜΒΑ ΠΑΧΟΥΣ 25mm ΚΑΛΥΜΜΕΝΟ ΜΕ ΦΥΛΛΟ ΑΛΟΥΜΙΝΙΟΥ
  - 4) Η ΑΚΡΙΒΗΣ ΘΕΣΗ ΦΡΕΑΤΙΩΝ ΚΑΙ ΜΕΛΛΟΝΤΙΚΩΝ ΣΗΜΕΙΩΝ ΣΤ'ΝΔΕΣΗΣ ΜΕ ΤΟ ΚΕΝΤΡΙΚΟ ΑΠΟΧΕΤΕΥΤΙΚΟ ΣΥΣΤΗΜΑ ΘΑ ΚΑΘΟΡΙΣΤΟΥΝ ΜΕ ΑΚΡΙΒΕΙΑ ΕΠΙ ΤΟΠΟΥ.

- ΥΠΟΜΝΗΜΑ ΟΜΒΡΙΩΝ ΥΔΑΤΩΝ**
- RWP RAIN WATER PIPE
  - RWO RAIN WATER OUTLET
  - ↘ ΚΑΤΕΥΘΥΝΣΗ ΚΛΙΣΕΩΝ ΔΑΠΕΔΩΝ

**Έργο**

ΛΟΥΒΙΑΣ OASIS COURT 5  
ΣΤΑ ΛΙΒΑΔΙΑ

**CODE ARCHITECTURE STUDIO**  
ARCHITECTS & ENGINEERS

**MICHALIS NEOFYTU**  
ARCHITECT N.T.U.A.-MA ARCHITECTURE

ΑΓΙΟΥ ΑΝΤΩΝΙΟΥ 6  
NIKA TOWER FLAT 202  
7102, ΑΡΑΔΙΠΠΟΥ  
LARNACA-CYPRUS  
TEL.24534204 FAX. 24323019  
EMAIL INFO@CA-STUDIO.COM

**BS Building Services Consulting Engineers**



02, LEOFOROS AYSTRALIAS str., 7102,  
ARADIPPOU - LARNACA - CYPRUS  
ΤΗΛΕΦΩΝΟ: 24636855, 99350580  
ΤΗΛΕΜΟΙΟΥΤΥΠΟ: 24636890  
E-mail: bsdesign@cytanet.com.cy

<b>ΤΙΤΛΟΣ</b>		
ΚΑΤΟΨΗ ΙΣΟΓΕΙΟΥ ΑΠΟΧΕΤΕΥΣΕΙΣ		
<b>ΜΕΛΕΤΗ ΠΟΙΖΗ Α.</b>	<b>ΗΜΕΡΟΜΗΝΙΑ ΜΑΡΤΙΟΣ 2024</b>	<b>ΑΡ. ΕΡΓ. 0002101</b>
<b>ΕΛΕΓΧΟΣ ΒΛΑΣΙΟΥΤ Ν.</b>	<b>ΚΛΙΜΑΚΑ 1:100</b>	<b>ΑΡ. ΣΧΕΔ. ΑΠ-01</b>

EL = EXISTING LEVEL  
PGL = PROPOSED GROUND LEVEL  
YFISTAMENO YFOMETRO  
FFL = FINISHED FLOOR LEVEL  
ERL = EXISTING ROAD LEVEL  
YFISTAMENO YFOMETRO ΔΡΟΜΟΥ  
SSL = STRUCTURAL SLAB LEVEL  
EPL = EXISTING PAVEMENT LEVEL  
YFISTAMENO YFOMETRO ΠΕΖΟΔΡΟΜΙΟΥ  
DOKOY  
DOMIKO YFOMETRO ΠΑΝΩ ΜΕΡΟΥΣ ΔΟΚΟΥ  
TOP = TOP OF PARAPET  
DOMIKO YFOMETRO ΠΑΝΩ ΜΕΡΟΥΣ ΣΤΗΘΑΙΟΥ

Ο ΤΥΠΟΣ ΟΛΩΝ ΤΩΝ ΛΕΚΑΝΩΝ WC ΘΑ ΕΙΝΑΙ ΚΑΘΙΣΤΟΣ ΓΙΑ ΤΗΝ ΤΟΠΟΘΕΤΗΣΗ ΤΩΝ ΑΠΟΧΕΤΕΥΣΕΩΝ.

ΟΛΕΣ ΟΙ ΑΠΟΧΕΤΕΥΣΕΙΣ ΚΙΝΟΥΝΤΑΙ ΜΕΣΑ ΣΤΟ ΕΛΑΦΡΟΜΠΕΤΟΝ

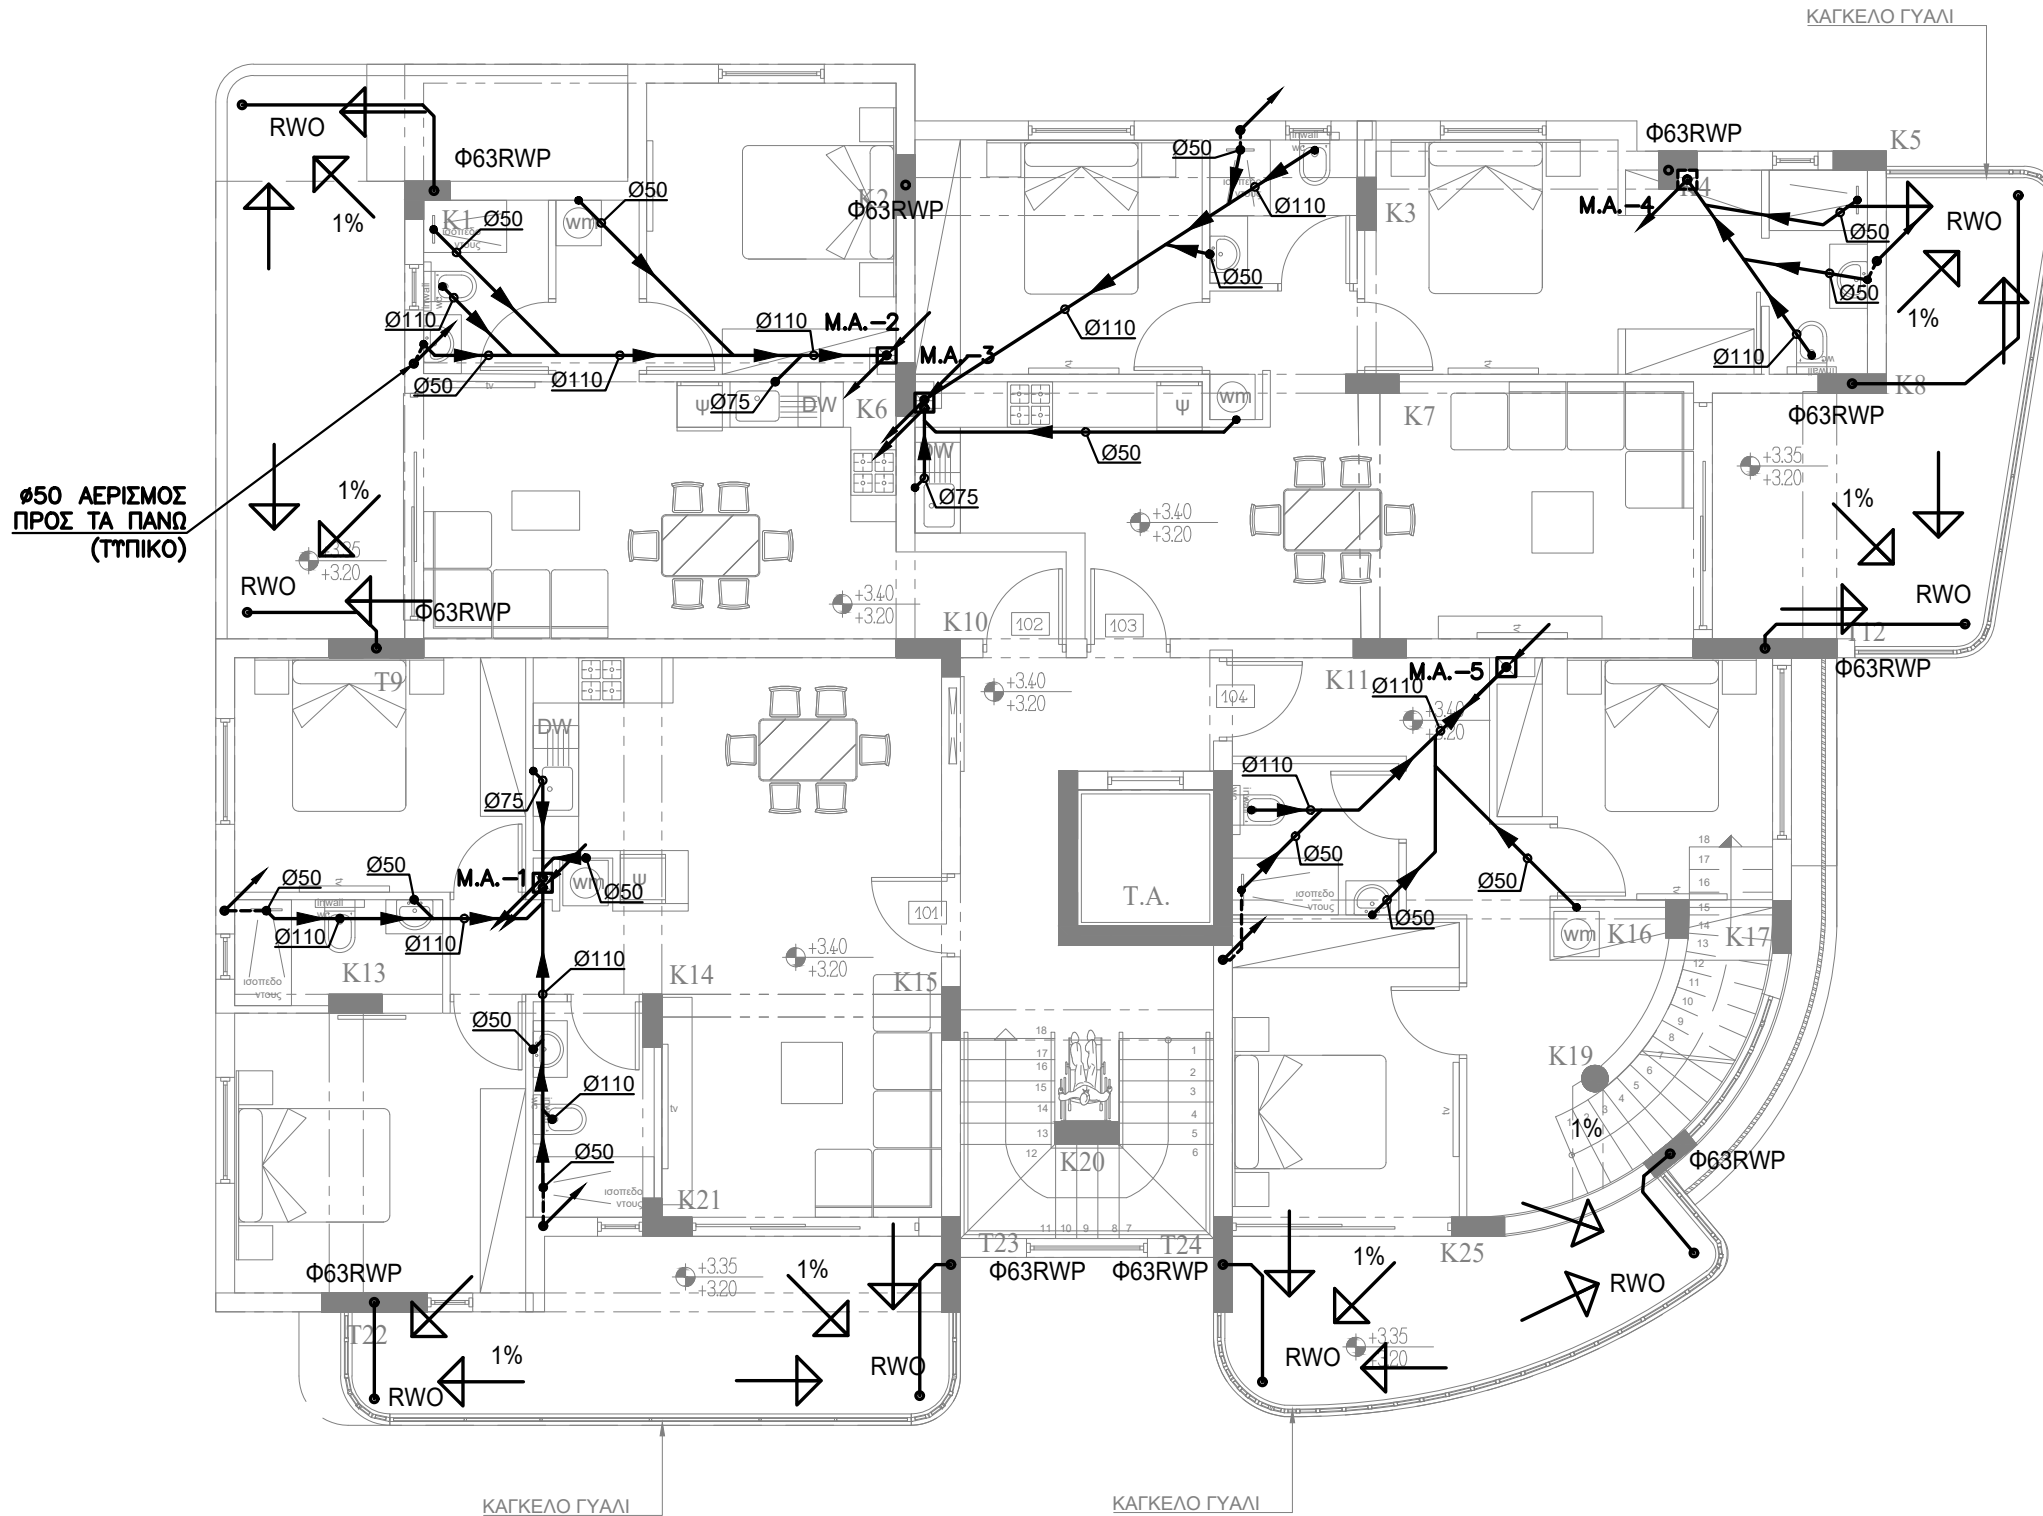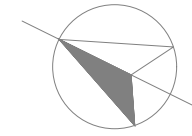

- ΥΠΟΜΝΗΜΑ**
- ΣΩΛΗΝΕΣ ΣΤΟ ΠΑΤΩΜΑ
  - - - ΑΕΡΙΣΜΟΣ ΔΙΚΤΥΟΥ
  - · - · ΟΔΕΤΣΗ ΨΗΛΑ ΣΤΗ ΔΟΚΟ
  - ΜΑΤΡΟ ΛΑΣΤΙΚΟ ΠΙΕΣΕΩΣ
  - ↗ ΠΡΟΣ ΤΑ ΚΑΤΩ
  - ↖ ΠΡΟΣ ΤΑ ΠΑΝΩ
  - ↘ ΑΠΟ ΚΑΤΩ
  - ↙ ΑΠΟ ΠΑΝΩ
  - ↗↖ ΑΠΟ ΚΑΤΩ ΚΑΙ ΠΑΕΙ ΠΑΝΩ
  - ↘↙ ΑΠΟ ΠΑΝΩ ΚΑΙ ΠΑΕΙ ΚΑΤΩ
  - ↗ T.K : ΤΑΠΑ ΚΑΘΑΡΙΣΜΟΥ
  - ↖ M.A : ΜΗΧΑΝΟΛΟΓΙΚΟΣ ΑΓΩΓΟΣ
  - ↘ A : ΣΤΗΛΗ ΑΕΡΙΣΜΟΥ
  - ↙ ΦΑ : ΦΡΕΑΤΙΟ ΑΚΑΘΑΡΤΩΝ

- ΣΗΜΕΙΩΣΕΙΣ**
- 1) ΟΠΟΥΣ ΟΙ ΣΩΛΗΝΕΣ ΠΕΡΝΟΥΝ ΜΕΣΑ ΑΠΟ ΔΟΚΟΥΣ ΝΑ ΜΠΟΥΝ ΦΟΤΡΕΛΙΑ.
  - 2) ΟΛΕΣ ΟΙ ΣΩΛΗΝΕΣ ΑΠΟΧΕΤΕΥΣΕΩΣ ΜΕΣΑ ΣΤΑ ΠΑΤΩΜΑΤΑ ΕΧΟΥΝ ΚΛΙΣΗ ΑΠΟ 1% ΕΩΣ 1,5% ΣΤΗΝ ΚΑΤΕΥΘΥΝΣΗ ΡΟΗΣ.
  - 3) ΟΛΕΣ ΟΙ ΣΩΛΗΝΕΣ ΑΠΟΧΕΤΕΥΣΕΩΣ ΜΕΣΑ ΣΤΙΣ ΨΕΥΔΟΡΟΦΕΣ ΚΑΙ ΤΟΤΕ ΚΑΘΕΤΟΤΕ ΑΓΩΓΟΤΕ ΘΑ ΕΙΝΑΙ ΜΟΝΩΜΕΝΕΣ ΜΕ ΠΕΤΡΟΒΑΜΒΑ ΠΑΧΟΥΣ 25mm ΚΑΛΥΤΜΕΝΟ ΜΕ ΦΥΛΛΟ ΑΛΟΥΜΙΝΙΟΥ
  - 4) Η ΑΚΡΙΒΗΣ ΘΕΣΗ ΦΡΕΑΤΙΩΝ ΚΑΙ ΜΕΛΛΟΝΤΙΚΩΤ ΣΗΜΕΙΩΤ ΣΤΗΝΔΕΣΗΣ ΜΕ ΤΟ ΚΕΝΤΡΙΚΟ ΑΠΟΧΕΤΕΥΤΙΚΟ ΣΥΣΤΗΜΑ ΘΑ ΚΑΘΟΡΙΣΤΟΥΝ ΜΕ ΑΚΡΙΒΕΙΑ ΕΠΙ ΤΟΠΟΥ.

- ΥΠΟΜΝΗΜΑ ΟΜΒΡΙΩΝ ΥΔΑΤΩΝ**
- RWP RAIN WATER PIPE
  - RWO RAIN WATER OUTLET
  - ΚΑΤΕΥΘΥΝΣΗ ΚΛΙΣΕΩΝ ΔΑΠΕΔΩΝ

**Εργο**

ΛΟΥΒΙΑΣ OASIS COURT 5  
ΣΤΑ ΛΙΒΑΔΙΑ

**CODE ARCHITECTURE STUDIO**  
ARCHITECTS & ENGINEERS

**MICHALIS ΝΕΟΦΥΤΟΥ**  
ARCHITECT N.T.U.A.-MA ARCHITECTURE

ΑΓΙΟΥ ΑΝΤΩΝΙΟΥ 6  
ΝΙΚΑ ΤOWER FLAT 202  
7102, ΑΡΑΔΙΠΠΟΥ  
ΛΑΡΝΑΚΑ-ΚΥΠΡΟΣ  
TEL.24534204 FAX. 24323019  
EMAIL INFO@CA-STUDIO.COM

**BS Building Services Consulting Engineers**

02, ΛΕΟΦΟΡΟΣ ΑΥΣΤΡΑΛΙΑΣ str., 7102,  
ΑΡΑΔΙΠΠΟΥ - ΛΑΡΝΑΚΑ - ΚΥΠΡΟΣ  
ΤΗΛΕΦΩΝΟ: 24636855, 99350580  
ΤΗΛΕΜΟΙΟΥΤΥΠΟ: 24636890  
E-mail: bsdesign@cytanet.com.cy

**ΤΙΤΛΟΣ**


ΚΑΤΟΨΗ 1ου ΟΡΟΦΟΥ  
ΑΠΟΧΕΤΕΥΣΕΙΣ

ΜΕΛΕΤΗ ΠΟΙΖΗ Α.	ΗΜΕΡΟΜΗΝΙΑ ΜΑΡΤΙΟΣ 2024	ΑΡ. ΕΡΓ. 0002101
ΕΛΕΓΧΟΣ ΒΛΑΣΙΟΥ Ν.	ΚΛΙΜΑΚΑ 1:100	ΑΡ. ΣΧΕΔ. ΑΠ-02

- ⊕ EL = EXISTING LEVEL
- ⊕ ΦΥΣΤΑΜΕΝΟ ΥΨΟΜΕΤΡΟ
- ⊕ ERL = EXISTING ROAD LEVEL
- ⊕ ΦΥΣΤΑΜΕΝΟ ΥΨΟΜΕΤΡΟ ΔΟΜΟΥ
- ⊕ EPL = EXISTING PAVEMENT LEVEL
- ⊕ ΦΥΣΤΑΜΕΝΟ ΥΨΟΜΕΤΡΟ ΠΕΖΟΔΡΟΜΙΟΥ
- ⊕ PGL = PROPOSED GROUND LEVEL
- ⊕ ΠΡΟΤΕΙΝΟΜΕΝΟ ΥΨΟΜΕΤΡΟ ΕΔΑΦΟΥΣ
- ⊕ FFL = FINISHED FLOOR LEVEL
- ⊕ ΥΨΟΜΕΤΡΟ ΤΕΛΕΙΩΜΕΝΟΥ ΠΑΤΩΜΑΤΟΣ
- ⊕ SSL = STRUCTURAL SLAB LEVEL
- ⊕ ΔΟΜΙΚΟ ΥΨΟΜΕΤΡΟ ΠΛΑΚΑΣ
- ⊕ TOB = TOP OF BEAM
- ⊕ ΔΟΜΙΚΟ ΥΨΟΜΕΤΡΟ ΠΑΝΩ ΜΕΡΟΥΣ ΔΟΚΟΥ
- ⊕ TOP = TOP OF PARAPET
- ⊕ ΔΟΜΙΚΟ ΥΨΟΜΕΤΡΟ ΠΑΝΩ ΜΕΡΟΥΣ ΣΤΗΘΑΙΟΥ

Ο ΤΥΠΟΣ ΟΛΩΝ ΤΩΝ ΛΕΚΑΝΩΝ WC ΘΑ ΕΙΝΑΙ ΚΑΘΙΣΤΟΣ ΓΙΑ ΤΗΝ ΤΟΠΟΘΕΤΗΣΗ ΤΩΝ ΑΠΟΧΕΤΕΥΣΕΩΝ.

ΟΛΕΣ ΟΙ ΑΠΟΧΕΤΕΥΣΕΙΣ ΚΙΝΟΥΝΤΑΙ ΜΕΣΑ ΣΤΟ ΕΛΑΦΡΟΜΠΕΤΟΝ

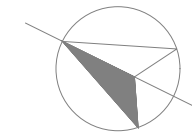

- ΥΠΟΜΝΗΜΑ**
- ΣΩΛΗΝΕΣ ΣΤΟ ΠΑΤΩΜΑ
  - - - ΑΕΡΙΣΜΟΣ ΔΙΚΤΥΟΥ
  - - - ΟΔΕΤΣΗ ΨΗΛΑ ΣΤΗ ΔΟΚΟ
  - - - ΜΑΤΡΟ ΛΑΣΤΙΚΟ ΠΙΕΣΕΩΣ
  - ↗ ΠΡΟΣ ΤΑ ΚΑΤΩ
  - ↖ ΠΡΟΣ ΤΑ ΠΑΝΩ
  - ↘ ΑΠΟ ΚΑΤΩ
  - ↙ ΑΠΟ ΠΑΝΩ
  - ↗↖ ΑΠΟ ΚΑΤΩ ΚΑΙ ΠΑΕΙ ΠΑΝΩ
  - ↘↙ ΑΠΟ ΠΑΝΩ ΚΑΙ ΠΑΕΙ ΚΑΤΩ
  - T.K : ΤΑΠΑ ΚΑΘΑΡΙΣΜΟΥ
  - M.A : ΜΗΧΑΝΟΛΟΓΙΚΟΣ ΑΓΩΓΟΣ
  - A : ΣΤΗΛΗ ΑΕΡΙΣΜΟΥ
  - ΦΑ : ΦΡΕΑΤΙΟ ΑΚΑΘΑΡΤΩΝ

- ΣΗΜΕΙΩΣΕΙΣ**
- 1) ΟΠΟΥΣ ΟΙ ΣΩΛΗΝΕΣ ΠΕΡΝΟΥΝ ΜΕΣΑ ΑΠΟ ΔΟΚΟΥΣ ΝΑ ΜΠΟΥΝ ΦΟΤΡΕΛΙΑ.
  - 2) ΟΛΕΣ ΟΙ ΣΩΛΗΝΕΣ ΑΠΟΧΕΤΕΥΣΕΩΣ ΜΕΣΑ ΣΤΑ ΠΑΤΩΜΑΤΑ ΕΧΟΥΝ ΚΛΙΣΗ ΑΠΟ 1% ΕΩΣ 1,5% ΣΤΗΝ ΚΑΤΕΥΘΥΝΣΗ ΡΟΗΣ.
  - 3) ΟΛΕΣ ΟΙ ΣΩΛΗΝΕΣ ΑΠΟΧΕΤΕΥΣΕΩΣ ΜΕΣΑ ΣΤΙΣ ΨΕΛΔΟΡΟΦΕΣ ΚΑΙ ΤΟΥΣ ΚΑΘΕΤΟΥΣ ΑΓΩΓΟΥΣ ΘΑ ΕΙΝΑΙ ΜΟΝΩΜΕΝΕΣ ΜΕ ΠΕΤΡΟΒΑΜΒΑ ΠΑΧΟΥΣ 25mm ΚΑΛΥΜΜΕΝΟ ΜΕ ΦΥΛΛΟ ΑΛΟΥΜΙΝΙΟΥ.
  - 4) Η ΑΚΡΙΒΗΣ ΘΕΣΗ ΦΡΕΑΤΙΩΝ ΚΑΙ ΜΕΛΟΝΤΙΚΩΝ ΣΗΜΕΙΩΝ ΣΤΗΝΔΕΞΗΣ ΜΕ ΤΟ ΚΕΝΤΡΙΚΟ ΑΠΟΧΕΤΕΥΤΙΚΟ ΣΥΣΤΗΜΑ ΘΑ ΚΑΘΟΡΙΣΤΟΥΝ ΜΕ ΑΚΡΙΒΕΙΑ ΕΠΙ ΤΟΠΟΥ.

- ΥΠΟΜΝΗΜΑ ΟΜΒΡΙΩΝ ΥΔΑΤΩΝ**
- RWP RAIN WATER PIPE
  - RWO RAIN WATER OUTLET
  - ↗ ΚΑΤΕΥΘΥΝΣΗ ΚΛΙΣΕΩΝ ΔΑΠΕΔΩΝ

**Έργο**

ΛΟΥΒΙΑΣ OASIS COURT 5  
ΣΤΑ ΛΙΒΑΔΙΑ

**CODE ARCHITECTURE STUDIO**  
ARCHITECTS & ENGINEERS

**MICHALIS ΝΕΟΦΥΤΟΥ**  
ARCHITECT N.T.U.A.-MA ARCHITECTURE

ΑΓΙΟΥ ΑΝΤΩΝΙΟΥ 6  
ΝΙΚΑ ΤOWER FLAT 202  
7102, ΑΡΑΔΙΠΠΟΥ  
ΛΑΡΝΑΚΑ-ΚΥΠΡΟΣ  
TEL.24534204 FAX. 24323019  
EMAIL INFO@CA-STUDIO.COM


**BS Building Services**  
**Consulting Engineers**

02, LEOFOROS AYSTRAILIAS ST., 7102,  
ΑΡΑΔΙΠΠΟΥ - ΛΑΡΝΑΚΑ - ΚΥΠΡΟΣ  
ΤΗΛΕΦΩΝΟ: 24636855, 99350580  
ΤΗΛΕΜΟΙΟΤΥΠΟ: 24636890  
E-mail: bsdesign@cytanet.com.cy

**ΤΙΤΛΟΣ**

ΚΑΤΟΨΗ 2ου ΟΡΟΦΟΥ  
ΑΠΟΧΕΤΕΥΣΕΙΣ

ΜΕΛΕΤΗ ΠΟΙΖΗ Α.	ΗΜΕΡΟΜΗΝΙΑ ΜΑΡΤΙΟΣ 2024	ΑΡ. ΕΡΓ. 0002101
ΕΛΕΓΧΟΣ ΒΛΑΣΙΟΥ Ν.	ΚΛΙΜΑΚΑ 1:100	ΑΡ. ΣΧΕΔ. ΑΠ-03

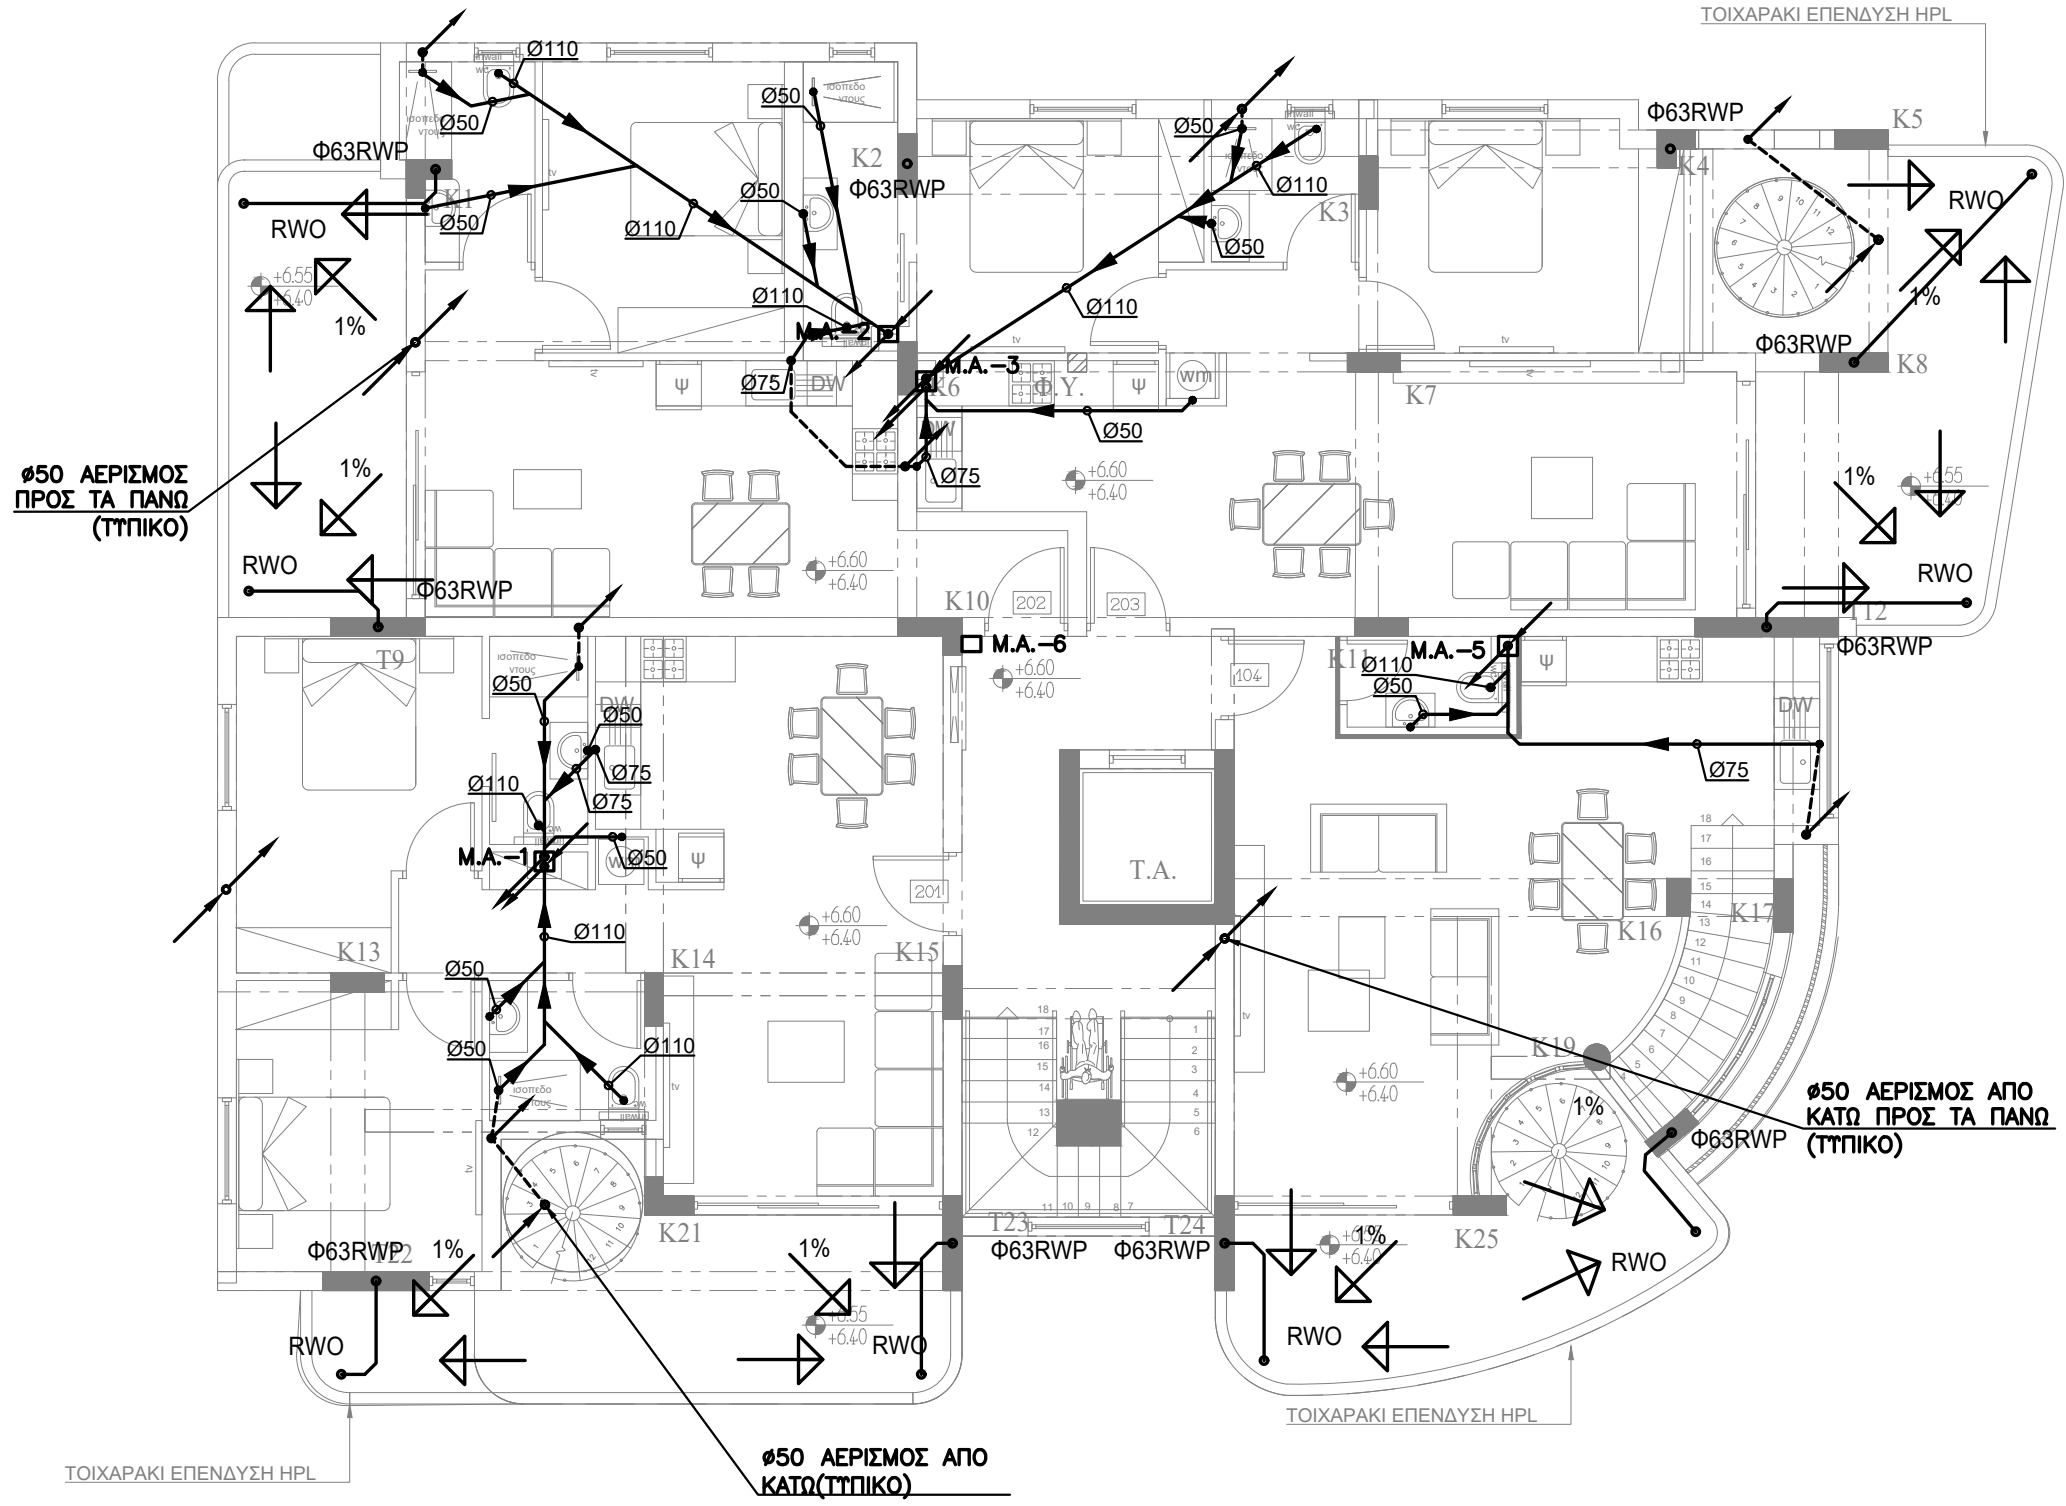

Ø50 ΑΕΡΙΣΜΟΣ ΠΡΟΣ ΤΑ ΠΑΝΩ (ΤΥΠΙΚΟ)



Ø50 ΑΕΡΙΣΜΟΣ ΑΠΟ ΚΑΤΩ ΠΡΟΣ ΤΑ ΠΑΝΩ (ΤΥΠΙΚΟ)

Ø50 ΑΕΡΙΣΜΟΣ ΑΠΟ ΚΑΤΩ (ΤΥΠΙΚΟ)

- ⊕ EL = EXISTING LEVEL
- ⊖ ERL = EXISTING ROAD LEVEL
- ⊖ EPL = EXISTING PAVEMENT LEVEL
- ⊖ PGL = PROPOSED GROUND LEVEL
- ⊖ FFL = FINISHED FLOOR LEVEL
- ⊖ SSL = STRUCTURAL SLAB LEVEL
- ⊖ TOB = TOP OF BEAM
- ⊖ TOP = TOP OF PARAPET
- ⊖ ΔΟΜΙΚΟ ΥΨΟΜΕΤΡΟ ΠΛΑΚΑΣ
- ⊖ ΔΟΜΙΚΟ ΥΨΟΜΕΤΡΟ ΠΛΑΚΑΣ
- ⊖ ΔΟΜΙΚΟ ΥΨΟΜΕΤΡΟ ΠΛΑΝΟΥ ΜΕΡΟΥΣ ΔΟΚΟΥ
- ⊖ ΔΟΜΙΚΟ ΥΨΟΜΕΤΡΟ ΠΛΑΝΟΥ ΜΕΡΟΥΣ ΣΤΗΘΑΙΟΥ

Ο ΤΥΠΟΣ ΟΛΩΝ ΤΩΝ ΛΕΚΑΝΩΝ WC ΘΑ ΕΙΝΑΙ ΚΑΘΙΣΤΟΣ ΓΙΑ ΤΗΝ ΤΟΠΟΘΕΤΗΣΗ ΤΩΝ ΑΠΟΧΕΤΕΥΣΕΩΝ.

ΟΛΕΣ ΟΙ ΑΠΟΧΕΤΕΥΣΕΙΣ ΚΙΝΟΥΝΤΑΙ ΜΕΣΑ ΣΤΟ ΕΛΑΦΡΟΜΠΕΤΟΝ

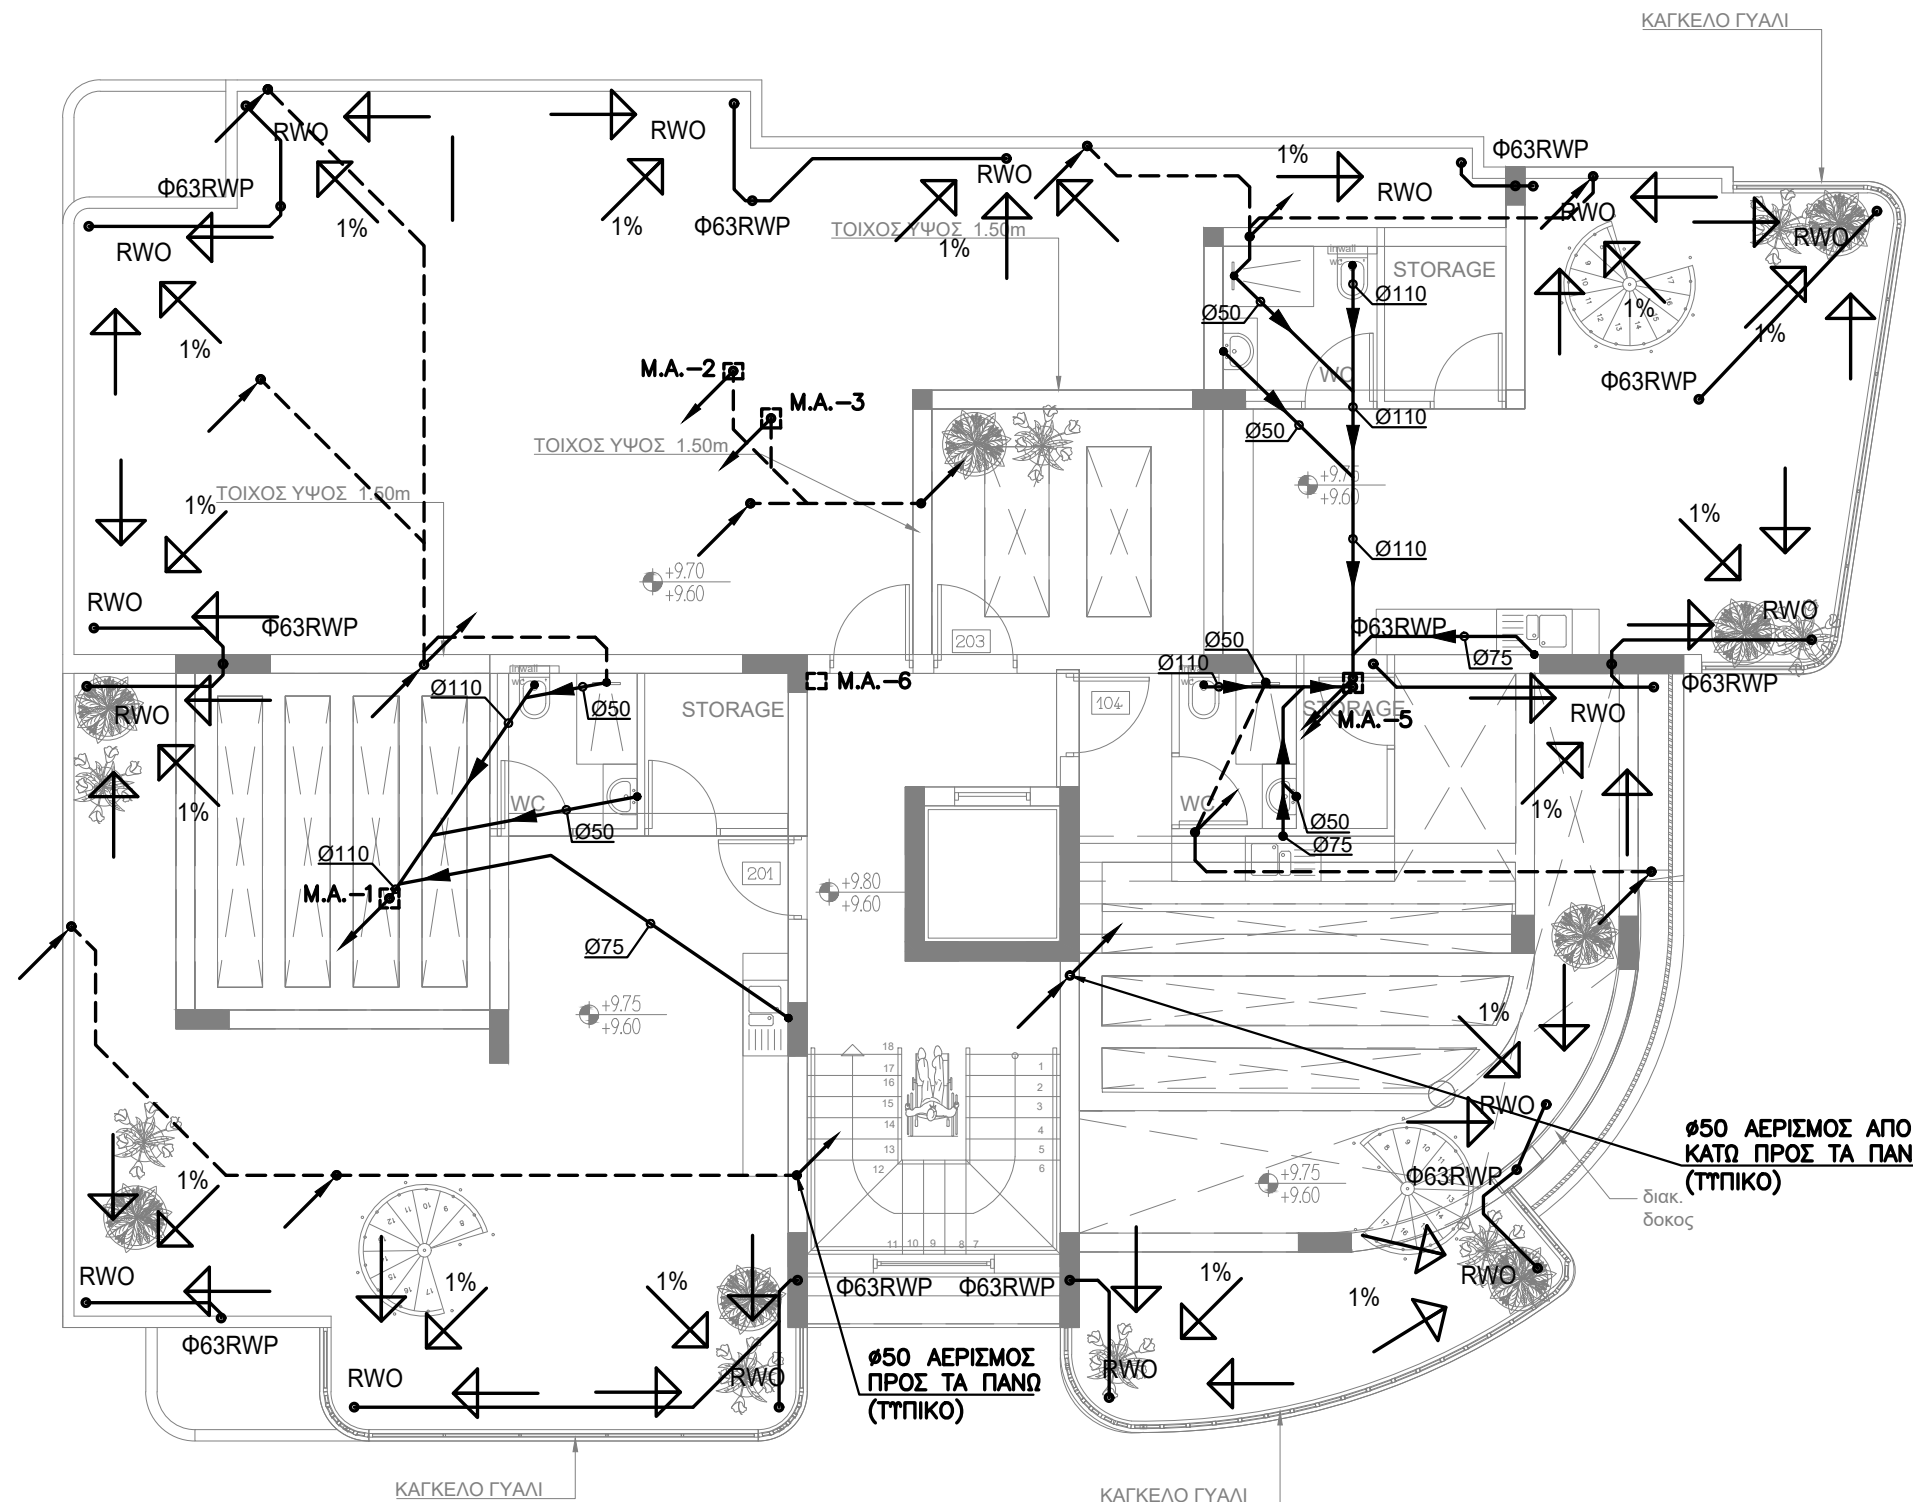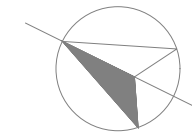

- ΥΠΟΜΝΗΜΑ**
- ΣΩΛΗΝΕΣ ΣΤΟ ΠΑΤΩΜΑ
  - - - ΑΕΡΙΣΜΟΣ ΔΙΚΤΥΟΤ
  - - - ΟΔΕΤΣΗ ΨΗΛΑ ΣΤΗ ΔΟΚΟ
  - ΜΑΤΡΟ ΛΑΣΤΙΧΟ ΠΙΕΣΕΩΣ
  - ↗ ΠΡΟΣ ΤΑ ΚΑΤΩ
  - ↖ ΠΡΟΣ ΤΑ ΠΑΝΩ
  - ↘ ΑΠΟ ΚΑΤΩ
  - ↙ ΑΠΟ ΠΑΝΩ
  - ↗↖ ΑΠΟ ΚΑΤΩ ΚΑΙ ΠΑΕΙ ΠΑΝΩ
  - ↘↙ ΑΠΟ ΠΑΝΩ ΚΑΙ ΠΑΕΙ ΚΑΤΩ
  - T.K : ΤΑΠΑ ΚΑΘΑΡΙΣΜΟΤ
  - M.A : ΜΗΧΑΝΟΛΟΓΙΚΟΤ ΑΓΩΓΟΤ
  - A : ΣΤΗΛΗ ΑΕΡΙΣΜΟΤ
  - ΦΑ : ΦΡΕΑΤΙΟ ΑΚΑΘΑΡΤΩΝ

- ΣΗΜΕΙΩΣΕΙΣ**
- 1) ΟΠΟΤ ΟΙ ΣΩΛΗΝΕΣ ΠΕΡΝΟΥΝ ΜΕΣΑ ΑΠΟ ΔΟΚΟΤΣ ΝΑ ΜΠΟΥΝ ΦΟΤΡΕΛΙΑ.
  - 2) ΟΛΕΣ ΟΙ ΣΩΛΗΝΕΣ ΑΠΟΧΕΤΕΥΣΕΩΣ ΜΕΣΑ ΣΤΑ ΠΑΤΩΜΑΤΑ ΕΧΟΥΝ ΚΛΙΣΗ ΑΠΟ 1% ΕΩΣ 1,5% ΣΤΗΝ ΚΑΤΕΤΟΤΗΣΗ ΡΟΗΣ.
  - 3) ΟΛΕΣ ΟΙ ΣΩΛΗΝΕΣ ΑΠΟΧΕΤΕΥΣΕΩΣ ΜΕΣΑ ΣΤΙΣ ΨΕΛΔΡΟΦΕΤΣ ΚΑΙ ΤΟΤΣ ΚΑΘΕΤΟΤΣ ΑΓΩΓΟΤΣ ΘΑ ΕΙΝΑΙ ΜΟΝΩΜΕΝΕΣ ΜΕ ΠΕΤΡΟΒΑΜΒΑ ΠΑΧΟΤΣ 25mm ΚΑΛΥΤΜΕΝΟ ΜΕ ΦΤΛΛΟ ΑΛΟΥΜΙΝΙΟΥΤ
  - 4) Η ΑΚΡΙΒΗΤΣ ΘΕΤΣΗ ΦΡΕΑΤΙΩΝ ΚΑΙ ΜΕΜΟΝΤΙΚΟΤ ΣΗΜΕΙΟΤ ΣΤΗΝΔΕΞΗ ΜΕ ΤΟ ΚΕΝΤΡΙΚΟ ΑΠΟΧΕΤΕΥΤΙΚΟ ΣΥΣΤΗΜΑ ΘΑ ΚΑΘΟΡΙΣΤΟΥΝ ΜΕ ΑΚΡΙΒΕΙΑ ΕΠΙ ΤΟΠΟΤ.

**ΥΠΟΜΝΗΜΑ ΟΜΒΡΙΩΝ ΥΔΑΤΩΝ**

RWP RAIN WATER PIPE  
 RWO RAIN WATER OUTLET  
 ↗ ΚΑΤΕΥΘΥΝΣΗ ΚΛΙΣΕΩΝ ΔΑΠΕΔΩΝ

**Εργο**

ΛΟΥΒΙΑΣ OASIS COURT 5  
 ΣΤΑ ΛΙΒΑΔΙΑ

CODE ARCHITECTURE STUDIO  
 ARCHITECTS & ENGINEERS

MICHALIS ΝΕΟΦΥΤΟΥ  
 ARCHITECT N.T.U.A.-MA ARCHITECTURE

ΑΓΙΟΥ ΑΝΤΩΝΙΟΥ 6  
 ΝΙΚΑ ΤOWER FLAT 202  
 7102, ΑΡΑΔΙΠΠΟΥ  
 ΛΑΡΝΑΚΑ-ΚΥΠΡΟΤ  
 ΤΗΛ.24534204 FAX. 24323019  
 EMAIL INFO@CA-STUDIO.COM

**BS Building Services Consulting Engineers**

02, LEOFOROS AΥSTRALΙΑΣ ST., 7102,  
 ΑΡΑΔΙΠΠΟΥ - ΛΑΡΝΑΚΑ - ΚΥΠΡΟΤ  
 ΤΗΛΕΦΩΝΟ: 24636855, 99350580  
 ΤΗΛΕΟΜΟΙΟΤΥΠΟ: 24636890  
 E-mail: bsdesign@cytanet.com.cy

**ΤΙΤΛΟΤ**

ΚΑΤΟΨΗ ROOF GARDEN  
 ΑΠΟΧΕΤΕΥΣΕΙΣ

ΜΕΛΕΤΗ ΠΟΙΖΗ Α.	ΗΜΕΡΟΜΗΝΙΑ ΜΑΡΤΙΟΤ 2024	ΑΡ. ΕΡΓ. 0002101
ΕΛΕΓΧΟΤ	ΚΛΙΜΑΚΑ 1:100	ΑΡ. ΣΧΕΔ. ΑΠ-04


EL = EXISTING LEVEL  
 ΥΦΙΣΤΑΜΕΝΟ ΥΨΟΜΕΤΡΟ  
 ERL = EXISTING ROAD LEVEL  
 ΥΦΙΣΤΑΜΕΝΟ ΥΨΟΜΕΤΡΟ ΔΡΟΜΟΥ  
 EPL = EXISTING PAVEMENT LEVEL  
 ΥΦΙΣΤΑΜΕΝΟ ΥΨΟΜΕΤΡΟ ΠΕΖΟΔΡΟΜΙΟΥ

PGL = PROPOSED GROUND LEVEL  
 ΠΡΟΤΕΙΝΟΜΕΝΟ ΥΨΟΜΕΤΡΟ ΕΔΑΦΟΥΤ  
 FFL = FINISHED FLOOR LEVEL  
 ΥΨΟΜΕΤΡΟ ΤΕΛΕΙΩΜΕΝΟΥ ΠΑΤΩΜΑΤΟΤ  
 SSL = STRUCTURAL SLAB LEVEL  
 ΔΟΜΙΚΟ ΥΨΟΜΕΤΡΟ ΠΛΑΚΑΤ




TOB = TOP OF BEAM  
 ΔΟΜΙΚΟ ΥΨΟΜΕΤΡΟ ΠΑΝΩ ΜΕΡΟΥΤ ΔΟΚΟΥ  
 TOP = TOP OF PARAPET  
 ΔΟΜΙΚΟ ΥΨΟΜΕΤΡΟ ΠΑΝΩ ΜΕΡΟΥΤ ΣΤΗΘΑΙΟΥ

Ο ΤΥΠΟΣ ΟΛΩΝ ΤΩΝ ΛΕΚΑΝΩΝ WC ΘΑ ΕΙΝΑΙ ΚΑΘΙΣΤΟΣ ΓΙΑ ΤΗΝ ΤΟΠΟΘΕΤΗΣΗ ΤΩΝ ΑΠΟΧΕΤΕΥΣΕΩΝ.

ΟΛΕΣ ΟΙ ΑΠΟΧΕΤΕΥΣΕΙΣ ΚΙΝΟΥΝΤΑΙ ΜΕΣΑ ΣΤΟ ΕΛΑΦΡΟΜΠΕΤΟΝ

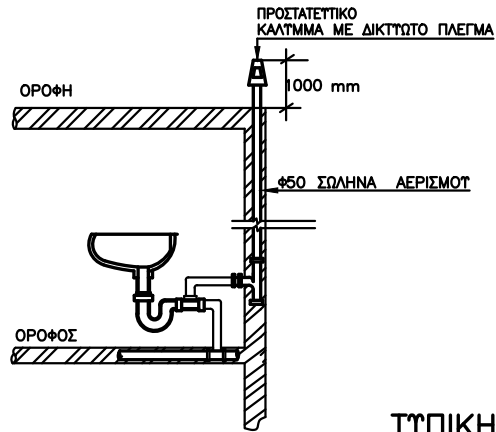

**ΤΥΠΙΚΗ  
ΛΕΠΤΟΜΕΡΕΙΑ**

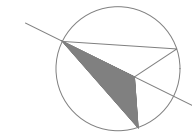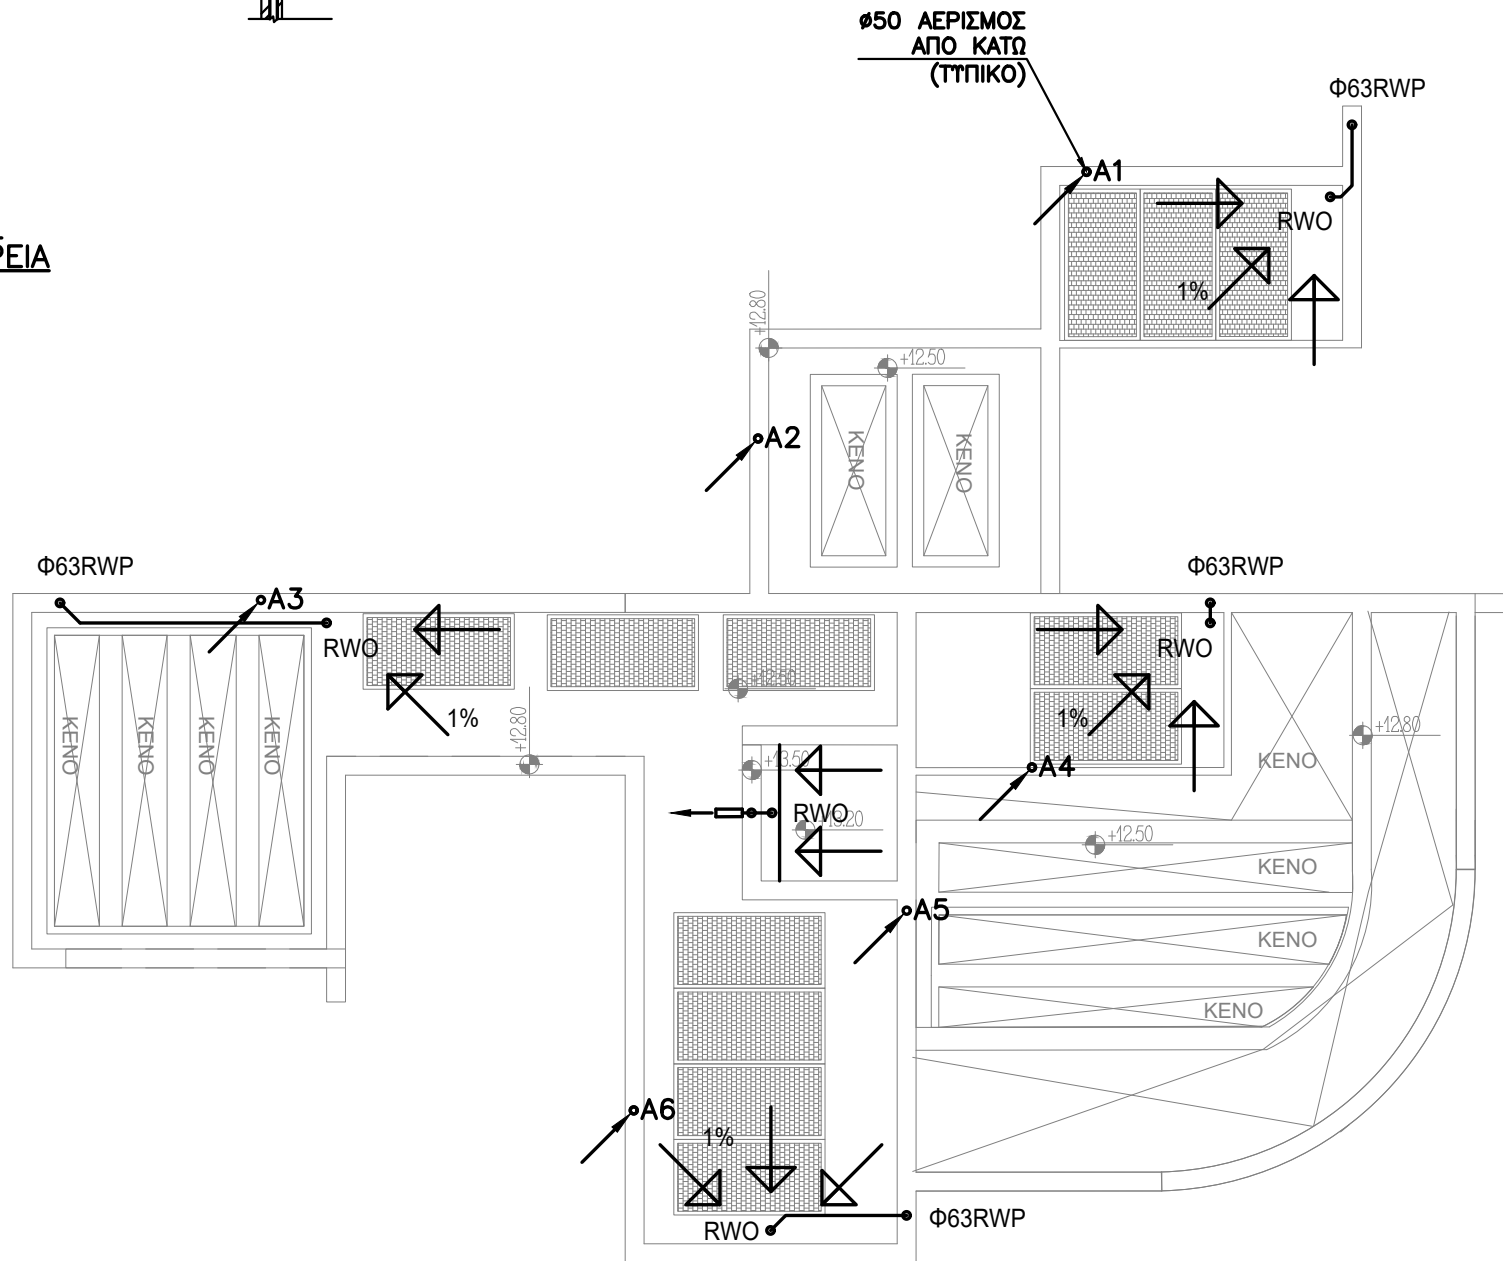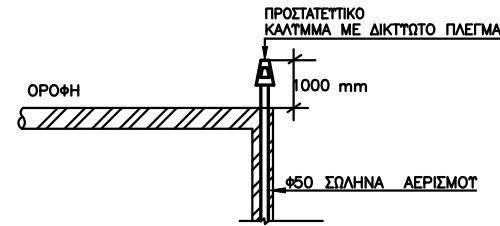

**ΣΥΜΒΟΛΟΛΟΓΙΑ**

- ΣΩΛΗΝΕΣ ΣΤΟ ΠΑΤΩΜΑ
- - - ΑΕΡΙΣΜΟΣ ΔΙΚΤΥΟΥ
- - - ΟΔΕΤΣΗ ΨΗΛΑ ΣΤΗ ΔΟΚΟ
- ΜΑΤΡΟ ΛΑΣΤΙΧΟ ΠΙΕΣΕΩΣ
- ↙ ΠΡΟΣ ΤΑ ΚΑΤΩ
- ↘ ΠΡΟΣ ΤΑ ΠΑΝΩ
- ↙ ΑΠΟ ΚΑΤΩ
- ↘ ΑΠΟ ΠΑΝΩ
- ↙↘ ΑΠΟ ΚΑΤΩ ΚΑΙ ΠΑΕΙ ΠΑΝΩ
- ↘↙ ΑΠΟ ΠΑΝΩ ΚΑΙ ΠΑΕΙ ΚΑΤΩ
- T.K : ΤΑΠΑ ΚΑΘΑΡΙΣΜΟΥ
- M.A : ΜΗΧΑΝΟΛΟΓΙΚΟΣ ΑΓΩΓΟΣ
- A : ΣΤΗΛΗ ΑΕΡΙΣΜΟΥ
- ΦΑ : ΦΡΕΑΤΙΟ ΑΚΑΘΑΡΤΩΝ

**ΣΗΜΕΙΩΣΕΙΣ**

- 1) ΟΠΟΥ ΟΙ ΣΩΛΗΝΕΣ ΠΕΡΝΟΥΝ ΜΕΣΑ ΑΠΟ ΔΟΚΟΥΣ ΝΑ ΜΠΟΥΝ ΦΟΤΡΕΛΙΑ.
- 2) ΟΛΕΣ ΟΙ ΣΩΛΗΝΕΣ ΑΠΟΧΕΤΕΥΣΕΩΣ ΜΕΣΑ ΣΤΑ ΠΑΤΩΜΑΤΑ ΕΧΟΥΝ ΚΛΙΣΗ ΑΠΟ 1% ΕΩΣ 1,5% ΣΤΗΝ ΚΑΤΕΥΘΥΝΣΗ ΡΟΗΣ.
- 3) ΟΛΕΣ ΟΙ ΣΩΛΗΝΕΣ ΑΠΟΧΕΤΕΥΣΕΩΣ ΜΕΣΑ ΣΤΙΣ ΨΕΥΔΟΡΟΦΕΣ ΚΑΙ ΤΟΥΣ ΚΑΘΕΤΟΥΣ ΑΓΩΓΟΥΣ ΘΑ ΕΙΝΑΙ ΜΟΝΩΜΕΝΕΣ ΜΕ ΠΕΤΡΟΒΑΜΒΑ ΠΑΧΟΥΣ 25mm ΚΑΛΥΜΜΕΝΟ ΜΕ ΦΥΛΛΟ ΑΛΟΥΜΙΝΙΟΥ
- 4) Η ΑΚΡΙΒΗΣ ΘΕΣΗ ΦΡΕΑΤΙΩΝ ΚΑΙ ΜΕΛΜΟΝΤΙΚΩΝ ΣΗΜΕΙΩΝ ΣΥΝΔΕΣΗΣ ΜΕ ΤΟ ΚΕΝΤΡΙΚΟ ΑΠΟΧΕΤΕΥΤΙΚΟ ΣΥΣΤΗΜΑ ΘΑ ΚΑΘΟΡΙΣΤΟΥΝ ΜΕ ΑΚΡΙΒΕΙΑ ΕΠΙ ΤΟΠΟΥ.

**ΥΠΟΜΝΗΜΑ ΟΜΒΡΙΩΝ ΥΔΑΤΩΝ**

- RWP RAIN WATER PIPE
- RWO RAIN WATER OUTLET
- ↘ ΚΑΤΕΥΘΥΝΣΗ ΚΛΙΣΕΩΝ ΔΑΠΕΔΩΝ

**Έργο**

ΛΟΥΒΙΑΣ OASIS COURT 5  
ΣΤΑ ΛΙΒΑΔΙΑ

CODE ARCHITECTURE STUDIO  
ARCHITECTS & ENGINEERS

MICHALIS NEOFYTOU  
ARCHITECT N.T.U.A.-MA ARCHITECTURE

ΑΓΙΟΥ ΑΝΤΩΝΙΟΥ 6  
NIKA TOWER FLAT 202  
7102, ΑΡΑΔΙΠΠΟΥ  
LARNACA-CYPRUS  
TEL.24534204 FAX. 24323019  
EMAIL INFO@CA-STUDIO.COM

**BS Building Services  
Consulting Engineers**

02, LEOFOROS AYSTRALIAS ST., 7102,  
ARADIPPOY - LARNACA - CYPRUS  
ΤΗΛΕΦΩΝΟ: 24636855, 99350580  
ΤΗΛΕΟΜΟΙΟΤΥΠΟ: 24636890  
E-mail: bsdesign@cytanet.com.cy


**ΤΙΤΛΟΣ**

ΚΑΤΟΨΗ ΟΡΟΦΗΣ  
ΑΠΟΧΕΤΕΥΣΕΙΣ

ΜΕΛΕΤΗ ΠΟΙΖΗ Α.	ΗΜΕΡΟΜΗΝΙΑ ΜΑΡΤΙΟΣ 2024	ΑΡ. ΕΡΓ. 0002101
ΕΛΕΓΧΟΣ ΒΛΑΣΙΟΥ Ν.	ΚΛΙΜΑΚΑ 1:100	ΑΡ. ΣΧΕΔ. ΑΡ-05

- ⊕ EL = EXISTING LEVEL
- ⊖ ERL = EXISTING ROAD LEVEL
- ⊖ EPL = EXISTING PAVEMENT LEVEL
- ⊖ YFISTAMENO YΦOMETPO ΠΕΖΟΔΡΟΜΙΟΥ
- ⊖ PGL = PROPOSED GROUND LEVEL
- ⊖ ΠΡΟΤΕΙΝΟΜΕΝΟ ΥΦΟΜΕΤΡΟ ΕΔΑΦΟΥΣ
- ⊖ FFL = FINISHED FLOOR LEVEL
- ⊖ YΦOMETPO TEΛEIOΜEΝOY ΠATΩMATOY
- ⊖ SSL = STRUCTURAL SLAB LEVEL
- ⊖ ΔΟΜΙΚΟ ΥΦΟΜΕΤΡΟ ΠΛΑΚΑΣ
- ⊖ TOB = TOP OF BEAM
- ⊖ ΔΟΜΙΚΟ ΥΦΟΜΕΤΡΟ ΠΑΝΩ ΜΕΡΟΥΣ ΔΟΚΟΥ
- ⊖ TOP = TOP OF PARAPET
- ⊖ ΔΟΜΙΚΟ ΥΦΟΜΕΤΡΟ ΠΑΝΩ ΜΕΡΟΥΣ ΣΤΗΘΑΙΟΥ


ΚΑΠΠΑΚΙ ΒΑΡΙΟΥ ΤΥΠΟΥ ΔΙΑΣΤΑΣΕΩΝ 450x450 χαλ και ΠΛΑΣΙΟ ΑΠΟ ΣΙΔΕΡΟΓΩΝΙΑ.

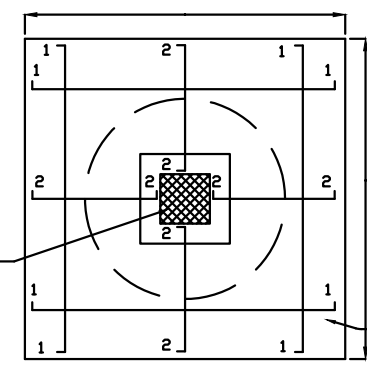


ΟΠΛΙΣΜΟΣ ΠΛΑΚΑΣ ΟΡΟΦΗΣ  
1. Y14-150  
2. Y14-150

ΠΛΑΚΑ ΟΡΟΦΗΣ ΤΟΥ ΑΠΟΡΡΟΦΗΤΙΚΟΥ ΛΑΚΚΟΥ ΔΙΑΣΤΑΣΕΩΝ 2.5x2.5x0.15m ΑΠΟ ΜΠΕΤΟΝ GRADE 25 ΕΝΙΣΧΥΤΑΙ ΜΕ ΤΟ ΠΙΟ ΠΛΗΘ ΟΠΛΙΣΜΟ.

ΚΑΤΟΨΗ ΠΛΑΚΑΣ ΟΡΟΦΗΣ ΑΠΟΡΡΟΦΗΤΙΚΟΥ ΛΑΚΚΟΥ

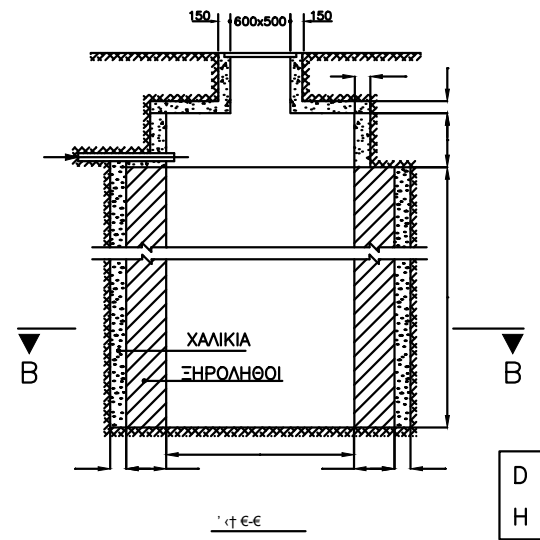

No.1
D 1,0m
H 20m

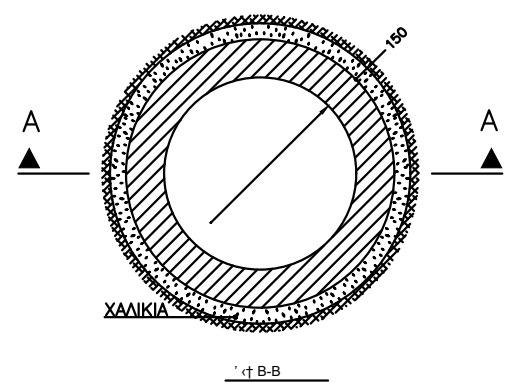


(m)	ΠΡΟΤΕΙΝΟΜΕΝΕΣ ΔΙΑΣΤΑΣΕΙΣ ΣΗΠΤΙΚΗΣ ΔΕΞΑΜΕΝΗΣ			
	ΜΗΚΟΣ (m)	ΠΛΑΤΟΣ (m)	ΒΑΘΟΣ ΤΥΓΡΩΝ	ΒΑΘΟΣ ΟΛΙΚΟ
2.0	1.85	0.90	1.20	1.50
2.5	2.10	1.00	1.20	1.50
3.0	2.30	1.10	1.20	1.50
3.5	2.45	1.10	1.30	1.60
4.0	2.50	1.20	1.35	1.65
4.5	2.80	1.20	1.35	1.65
5.0	3.10	1.20	1.35	1.65
6.0	3.30	1.35	1.35	1.65
8.0	3.35	1.50	1.50	1.90
10.0	4.00	1.70	1.50	1.90
15.0	5.40	1.85	1.50	1.90
20.0	5.80	2.30	1.50	1.95
25.0	6.10	2.50	1.65	2.10
30.0	7.00	2.60	1.65	2.10




ΟΠΛΙΣΜΟΣ ΠΛΑΚΑΣ ΟΡΟΦΗΣ  
9. Y14-150  
10. Y14-150  
11. Y14-150  
12. Y14-150


ΚΑΤΟΨΗ ΠΛΑΚΑΣ ΟΡΟΦΗΣ ΣΗΠΤΙΚΗΣ ΔΕΞΑΜΕΝΗΣ

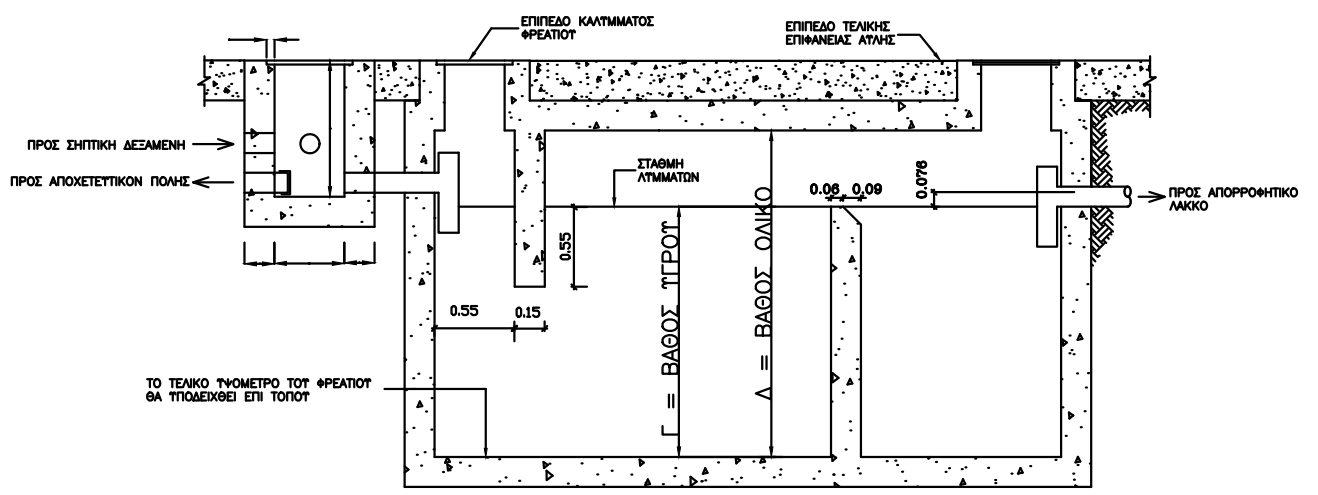


ΤΟΜΗ Β-Β ΣΗΠΤΙΚΗΣ ΔΕΞΑΜΕΝΗΣ

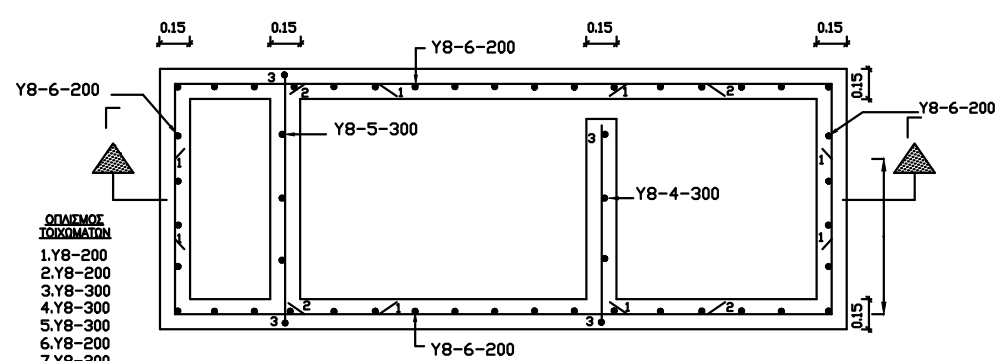

ΚΑΤΟΨΗ ΣΗΠΤΙΚΗΣ ΔΕΞΑΜΕΝΗΣ (ΟΠΛΙΣΜΟΣ)

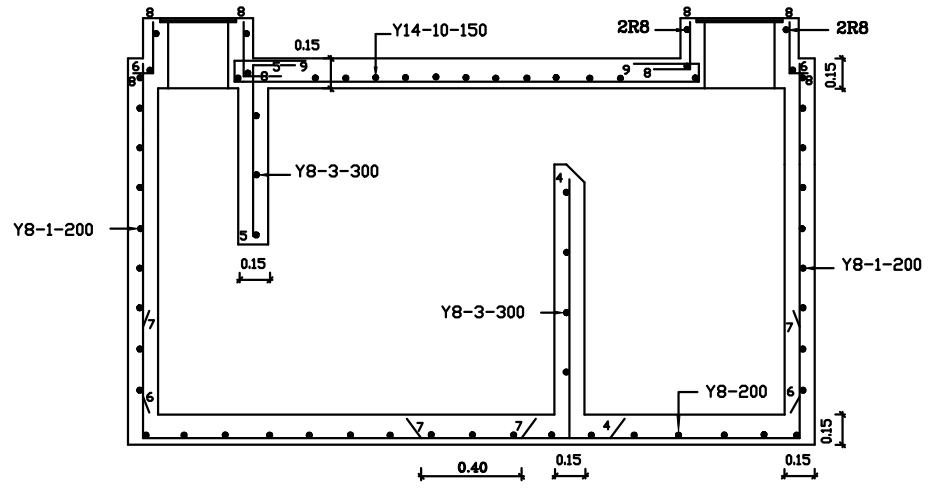

ΤΟΜΗ Γ-Γ ΟΠΛΙΣΜΟΣ ΣΗΠΤΙΚΗΣ ΔΕΞΑΜΕΝΗΣ

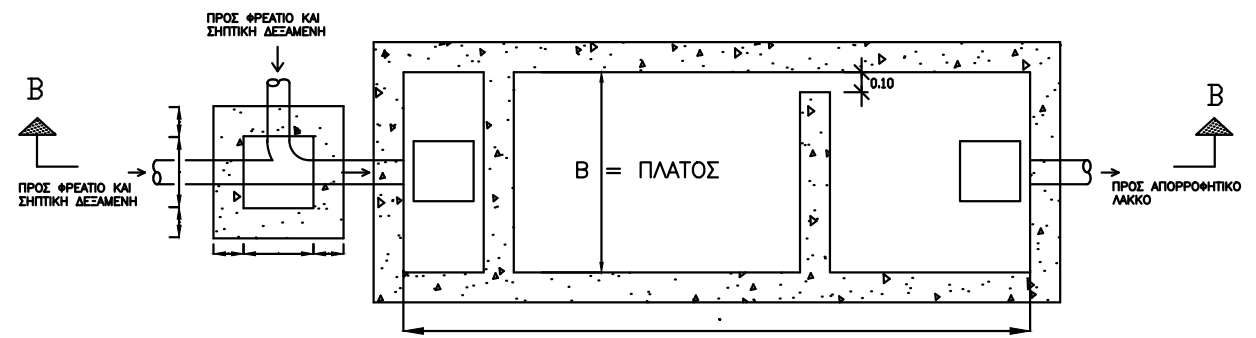

ΚΑΤΟΨΗ ΣΗΠΤΙΚΗΣ ΔΕΞΑΜΕΝΗΣ

ΠΑΡΑΤΗΡΗΣΕΙΣ:

1. ΟΛΕΣ ΟΙ ΚΑΤΑΣΚΕΥΕΣ ΘΑ ΓΙΝΟΥΝ ΜΕ ΜΠΕΤΟΝ GRADE 25
2. Η ΣΗΠΤΙΚΗ ΔΕΞΑΜΕΝΗ No.1 ΘΑ ΕΙΝΑΙ ΧΩΡΗΤΙΚΟΤΗΤΑΣ 5.0m³ ΚΑΙ Ο ΑΠΟΡΡΟΦΗΤΙΚΟΣ ΛΑΚΚΟΣ ΘΑ ΕΧΕΙ ΒΑΘΟΣ ΜΕΓΑΛΥΤΕΡΟ ΑΠΟ 20.00m.
3. ΟΛΑ ΤΑ ΚΑΥΤΜΑΤΑ ΤΩΝ ΦΡΕΑΤΙΩΝ ΚΑΙ ΤΡΥΠΩΝ ΛΑΚΚΟΥ ΚΑΙ ΔΕΞΑΜΕΝΗΣ ΘΑ ΕΙΝΑΙ ΜΕΤΑΛΛΙΚΑ ΒΑΡΕΤΟΥ ΤΥΠΟΥ ΑΠΟ ΧΥΤΟΣΙΔΕΡΟ ΜΠΟΓΙΑΤΙΣΜΕΝΑ ΓΚΡΙΖΑ ΔΙΑΣΤΑΣΕΩΝ 45x45εκ.
4. Ο ΕΡΓΟΛΑΒΟΣ ΝΑ ΔΙΕΝΕΡΓΗΣΕΙ ΟΛΕΣ ΤΙΣ ΑΠΑΡΑΙΤΗΤΕΣ ΔΟΚΙΜΕΣ, ΤΟΣΟ ΤΗΣ ΠΑΡΑΤΑΛΙΚΗΣ ΕΓΚΑΤΑΣΤΑΣΗΣ, ΟΣΟ ΚΑΙ ΤΗΣ ΕΓΚΑΤΑΣΤΑΣΗΣ ΑΠΟΧΕΤΕΥΣΕΩΝ.
5. ΟΙ ΔΟΚΙΜΕΣ ΘΑ ΓΙΝΟΝΤΑΙ ΣΤΜΦΩΝΑ ΜΕ ΤΙΣ ΟΔΗΓΙΕΣ ΚΑΙ ΠΡΟΣ ΠΛΗΡΗ ΙΚΑΝΟΠΟΙΗΣΗ ΤΟΥ ΕΠΙΒΛΕΠΟΝΤΑ ΜΗΧΑΝΙΚΟΥ ΚΑΙ ΘΑ ΓΙΝΟΝΤΑΙ ΠΡΟΤΟΥ ΟΙ ΣΩΛΗΝΩΣΕΙΣ ΕΠΙΚΑΛΥΦΘΟΥΝ.
6. ΘΑ ΓΙΝΕΙ ΕΓΚΑΙΡΑ ΠΡΟΝΟΙΑ ΓΙΑ ΤΗΝ ΤΟΠΟΘΕΤΗΣΗ ΦΟΤΡΕΛΙΩΝ ΣΤΟ ΟΠΛΙΣΜΕΝΟ ΣΚΥΡΩΜΑ ΤΟΥ ΚΤΙΡΙΟΥ (ΘΕΜΕΛΙΑ, ΧΥΤΟΣ ΤΟΙΧΟΥΣ, κ.λ.π) ΓΙΑ ΤΗΝ ΤΟΠΟΘΕΤΗΣΗ ΤΩΝ ΣΩΛΗΝΩΝ ΑΠΟΧΕΤΕΥΣΗΣ.
7. ΤΟ ΒΑΘΟΣ (α) ΤΩΝ ΦΡΕΑΤΙΩΝ ΘΑ ΕΞΑΡΤΗΘΕΙ ΑΠΟ ΤΗΝ ΚΛΙΣΗ ΤΩΝ ΣΩΛΗΝΩΝ ΑΠΟΧΕΤΕΥΣΗΣ (α>400χαλ) ΣΤΜΦΩΝΑ ΜΕ ΤΙΣ ΤΕΧΝΙΚΕΣ ΠΡΟΔΙΑΓΡΑΦΕΣ.
8. ΤΑ ΚΑΠΠΑΚΙΑ ΤΟΠΟΘΕΤΟΥΝΤΑΙ ΠΑΝΩ ΣΕ ΜΕΤΑΛΛΙΚΑ ΠΛΑΣΙΑ ΑΠΟ ΣΙΔΕΡΟΓΩΝΙΕΣ ΠΟΥ ΠΙΑΝΟΝΤΑΙ ΣΤΟ ΜΠΕΤΟΝ.

Εργο  
 LOUVIAS OASIS COURT 5  
 ΣΤΑ ΛΙΒΑΔΙΑ  
 CODE ARCHITECTURE STUDIO  
 ARCHITECTS & ENGINEERS  
 MICHALIS NEOFYTOU  
 ARCHITECT N.T.U.A.-MA ARCHITECTURE  
 ΑΓΙΟΥ ΑΝΤΩΝΙΟΥ 6  
 NIKA TOWER FLAT 202  
 7102, ARADIPPOY  
 LARNACA-CYPRUS  
 TEL.24534204 FAX. 24323019  
 EMAIL INFO@CA-STUDIO.COM

**BS Building Services Consulting Engineers**  
 02, LEOFOROS AYSTRALIAS str., 7102, ARADIPPOY - LARNACA - CYPRUS  
 ΤΗΛΕΦΩΝΟ: 24636855, 99350580  
 ΤΗΛΕΟΜΟΙΟΤΥΠΟ: 24636890  
 E-mail: bsdesign@cytanet.com.cy

ΤΙΤΛΟΣ		
ΛΕΠΤΟΜΕΡΕΙΕΣ ΑΠΟΧΕΤΕΥΣΕΙΣ		
ΜΕΛΕΤΗ	ΗΜΕΡΟΜΗΝΙΑ	ΑΡ. ΕΡΓ.
ΠΟΙΖΗ Α.	ΜΑΡΤΙΟΣ 2024	0002101
ΕΛΕΓΧΟΣ	ΚΛΙΜΑΚΑ	ΑΡ. ΣΧΕΔ.
ΒΛΑΣΙΟΥ Ν.	---	ΑΠ-07

ΟΛΕΣ ΟΙ ΕΞΩΤΕΡΙΚΕΣ ΒΡΥΣΣΕΣ  
ΑΝΕΡΧΟΝΤΑΙ ΔΙΑΜΕΣΟΥ ΤΗΣ  
ΠΕΡΙΜΕΤΡΙΚΗΣ ΤΟΙΧΟΠΟΙΑΣ

ΚΕΝΤΡΙΚΟΣ ΜΕΤΡΗΤΗΣ  
ΝΕΡΟΥ ΤΑΤΟΠΡΟΜΗΘΕΙΑΣ  
Η ΑΚΡΙΒΗΣ ΘΕΣΗ ΘΑ  
ΑΠΟΦΑΣΙΣΤΕΙ ΕΠΙ ΤΟΠΟΥ

Ø25mm Α/Π ΠΑΡΟΧΗ  
ΚΡΤΟΥ ΝΕΡΟΥ ΑΠΟ  
ΜΕΤΡΗΤΗ ΚΟΙΝΟΧΡΗΣΤΩΝ  
ΓΙΑ ΤΑ ΚΟΙΝΟΧΡΗΣΤΑ.  
Ø32mm Π/Π  
ΠΑΡΟΧΗ ΠΟΣΙΜΟΥ  
ΝΕΡΟΥ ΣΤΗΝ ΟΡΟΦΗ

ΑΝΤΥΛΟΤΙΚΗ ΑΝΤΛΙΑ  
ΔΕΞΑΜΕΝΗ ΚΡΤΟΥ  
ΝΕΡΟΥ  
ΧΩΡΗΤΙΚΟΤΗΤΑΣ  
2000 ΛΙΤΡΑ

ΠΑΡΟΧΗ ΝΕΡΟΥ  
ΑΠΟ ΠΟΛΗ

- ΤΥΠΟΜΗΜΑ**
- ΠΑΡΟΧΗ ΚΡΤΟΥ ΝΕΡΟΥ
  - - - ΠΑΡΟΧΗ ΖΕΣΤΟΥ ΝΕΡΟΥ
  - ΠΑΡΟΧΗ ΠΟΣΙΜΟΥ ΝΕΡΟΥ
  - ↗ ΕΞΩΤΕΡΙΚΗ ΒΡΥΣΗ ΚΛΕΙΔΩΜΕΝΗ ΠΡΟΣ ΤΑ ΚΑΤΩ
  - ↘ ΕΞΩΤΕΡΙΚΗ ΒΡΥΣΗ ΚΛΕΙΔΩΜΕΝΗ ΠΡΟΣ ΤΑ ΠΑΝΩ
  - ↖ ΑΠΟ ΚΑΤΩ
  - ↗ ΑΠΟ ΠΑΝΩ
  - ↘ ΑΠΟ ΚΑΤΩ ΚΑΙ ΠΑΕΙ ΠΑΝΩ
  - ↖ ΑΠΟ ΠΑΝΩ ΚΑΙ ΠΑΕΙ ΚΑΤΩ
  - ☑ ΦΛΟΤΕΡ (FLOAT SWITCH) ΓΙΑ ΠΡΟΣΤΑΣΙΑ ΤΗΣ ΑΝΤΛΙΑΣ ΣΕ ΧΑΜΗΛΗ ΣΤΑΘΜΗ ΝΕΡΟΥ

- ΣΗΜΕΙΩΣΕΙΣ:**
- ΟΛΕΣ ΟΙ ΣΩΛΗΝΕΣ ΖΕΣΤΟΥ ΚΡΤΟΥ ΝΕΡΟΥ ΜΕΤΑ ΤΟΥΣ ΜΕΤΡΗΤΕΣ ΕΙΝΑΙ ΠΟΛΥΠΡΟΠΥΛΕΝΙΟ PN-20 ΓΙΑ ΚΡΤΟ ΚΑΙ ΖΕΣΤΟ ΜΕΧΡΙ ΤΟΥΣ ΔΙΑΝΟΜΕΙΣ, ΑΠΟ ΤΟΥΣ ΔΙΑΝΟΜΕΙΣ ΕΩΣ ΤΑ ΣΗΜΕΙΑ ΟΙ ΣΩΛΗΝΕΣ ΚΡΤΟΥ ΚΑΙ ΖΕΣΤΟΥ ΝΕΡΟΥ ΕΙΝΑΙ ΑΠΟ ΠΟΛΥΑΙΘΥΛΕΝΙΟ Ή ΑΠΟ ΠΟΛΥΠΡΟΠΥΛΕΝΙΟ ΣΩΛΗΝΑ ΕΝΤΟΣ ΣΩΛΗΝΑ (PIPE IN PIPE).
  - Η ΑΚΡΙΒΗΣ ΘΕΣΗ ΤΩΝ ΔΙΑΝΟΜΕΩΝ ΠΑΡΟΧΗΣ ΖΕΣΤΟΥ ΚΡΤΟΥ ΝΕΡΟΥ ΣΤΟΥΣ ΧΩΡΟΥΣ ΤΩΝ ΔΙΑΜΕΡΙΣΜΑΤΩΝ ΘΑ ΚΑΘΟΡΙΣΘΕΙ ΕΠΙΤΟΠΟΥ ΑΠΟ ΤΟΝ ΙΔΙΟΚΤΗΤΗ.

Εργο  
ΛΟΥΒΙΑΣ OASIS COURT 5  
ΣΤΑ ΛΙΒΑΔΙΑ

CODE ARCHITECTURE STUDIO  
ARCHITECTS & ENGINEERS

MICHALIS ΝΕΟΦΥΤΟΥ  
ARCHITECT N.T.U.A.-MA ARCHITECTURE

ΑΓΙΟΥ ΑΝΤΩΝΙΟΥ 6  
ΝΙΚΑ TOWER FLAT 202  
7102, ΑΡΑΔΙΠΠΟΥ  
LARNACA-CYPRUS  
TEL.24534204 FAX. 24323019  
EMAIL INFO@CA-STUDIO.COM


**BS Building Services Consulting Engineers**

02, ΛΕΟΦΟΡΟΣ ΑΥΣΤΡΑΛΙΑΣ ST., 7102,  
ΑΡΑΔΙΠΠΟΥ - LARNACA - CYPRUS  
ΤΗΛΕΦΩΝΟ: 24636855, 99350580  
ΤΗΛΕΜΟΙΟΤΥΠΟ: 24636890  
E-mail: bsdesign@cytanet.com.cy






ΤΙΤΛΟΣ  
ΚΑΤΟΨΗ ΙΣΟΓΕΙΟΥ  
ΥΔΡΕΥΣΗ

ΜΕΛΕΤΗ ΠΟΙΖΗ Α.	ΗΜΕΡΟΜΗΝΙΑ ΜΑΡΤΙΟΣ 2024	ΑΡ. ΕΡΓ. 0002101
ΕΛΕΓΧΟΣ ΒΛΑΣΙΟΥ Ν.	ΚΛΙΜΑΚΑ 1:100	ΑΡ. ΣΧΕΔ. ΤΔ-01

- EL = EXISTING LEVEL
- YFISTAMENO YΦOMETPO
- ERL = EXISTING ROAD LEVEL
- YFISTAMENO YΦOMETPO ΔΡΟΜΟΥ
- EPL = EXISTING PAVEMENT LEVEL
- YFISTAMENO YΦOMETPO ΠΕΖΟΔΡΟΜΙΟΥ
- PGL = PROPOSED GROUND LEVEL
- ΠΡΟΤΕΙΝΟΜΕΝΟ ΥΦΟΜΕΤΡΟ ΕΛΑΦΟΥΣ
- FFL = FINISHED FLOOR LEVEL
- ΥΦΟΜΕΤΡΟ ΤΕΛΕΙΟΜΕΝΟΥ ΠΛΑΤΩΜΑΤΟΣ
- SSL = STRUCTURAL SLAB LEVEL
- ΔΟΜΙΚΟ ΥΦΟΜΕΤΡΟ ΠΛΑΚΑΣ
- ΔΟΜΙΚΟ ΥΦΟΜΕΤΡΟ ΠΛΑΚΑΣ
- TOB = TOP OF BEAM
- ΔΟΜΙΚΟ ΥΦΟΜΕΤΡΟ ΠΑΝΩ ΜΕΡΟΥΣ ΔΟΚΟΥ
- TOP = TOP OF PARAPET
- ΔΟΜΙΚΟ ΥΦΟΜΕΤΡΟ ΠΑΝΩ ΜΕΡΟΥΣ ΣΤΗΘΑΙΟΥ

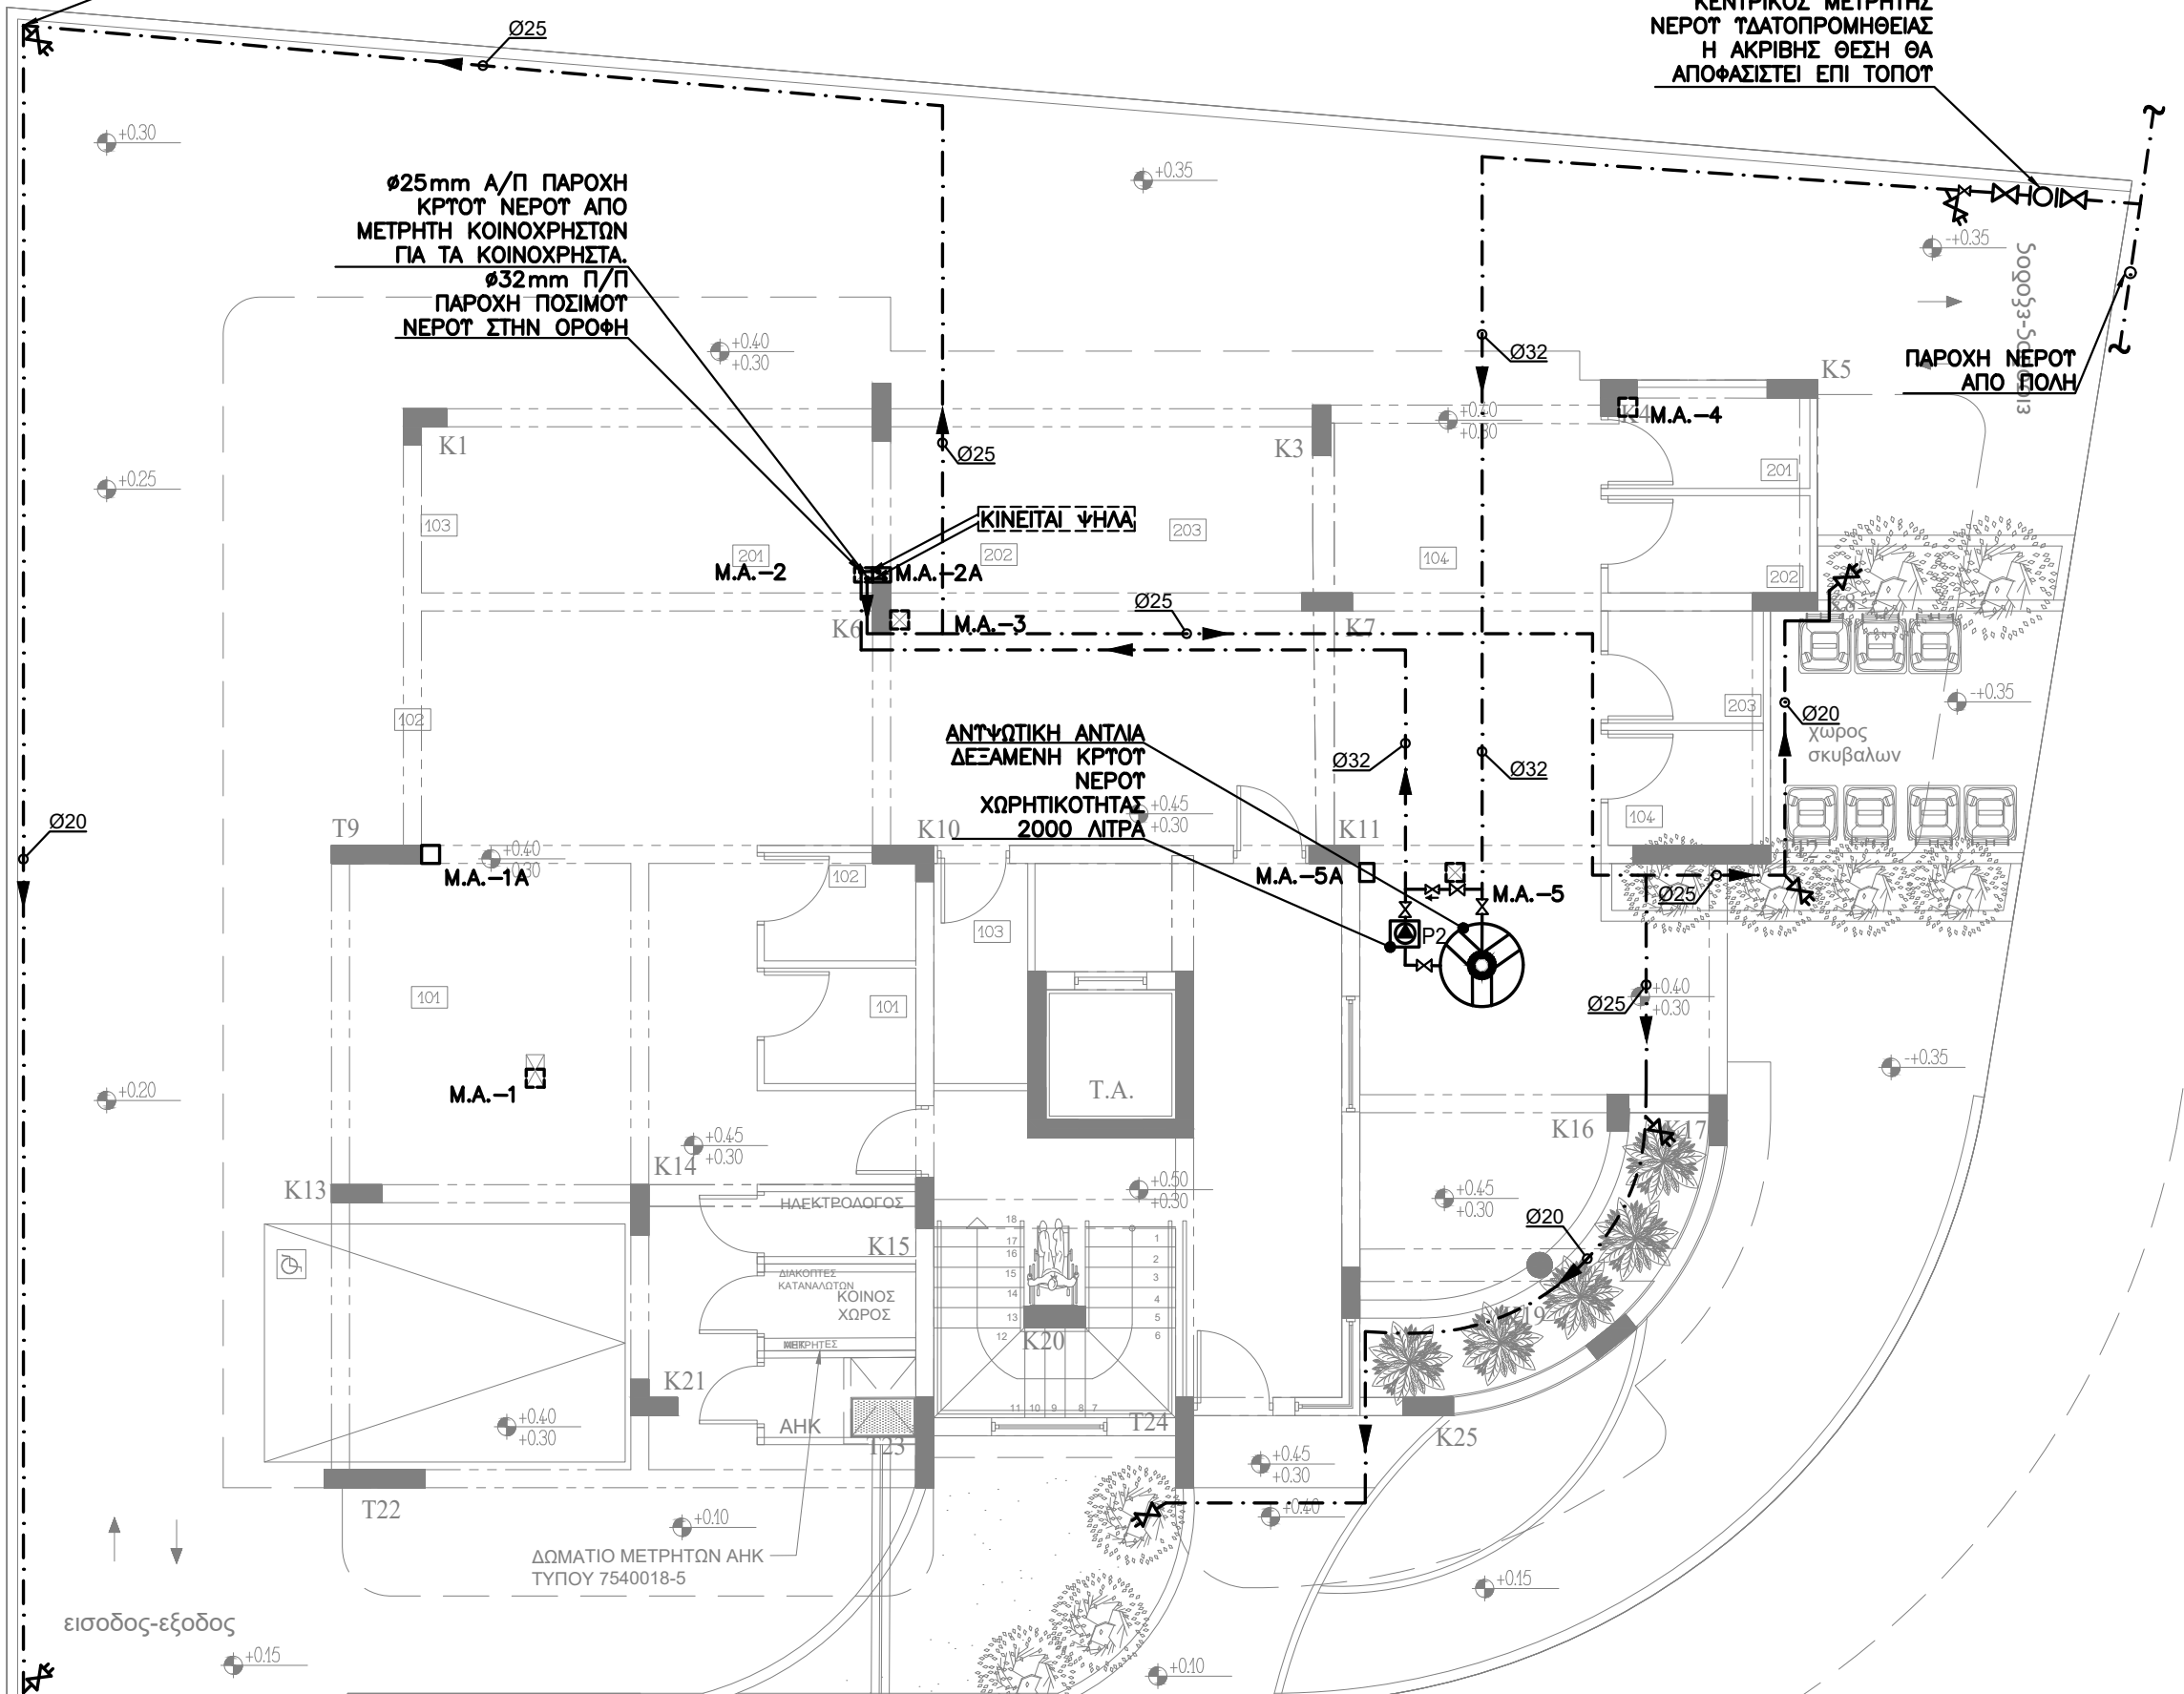




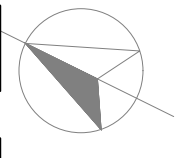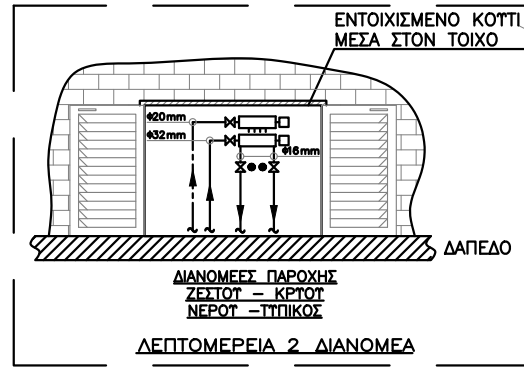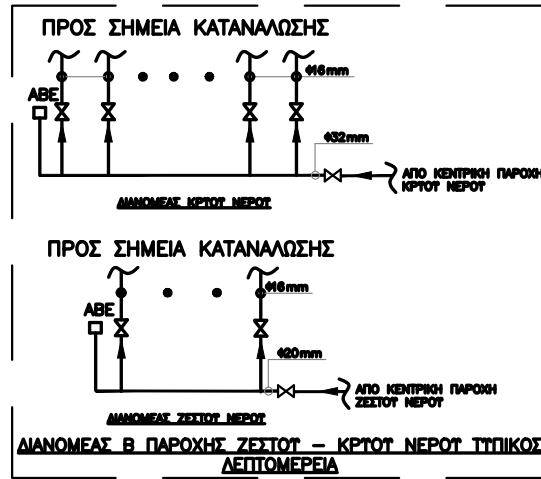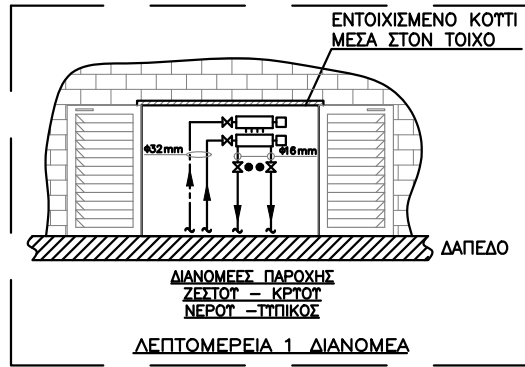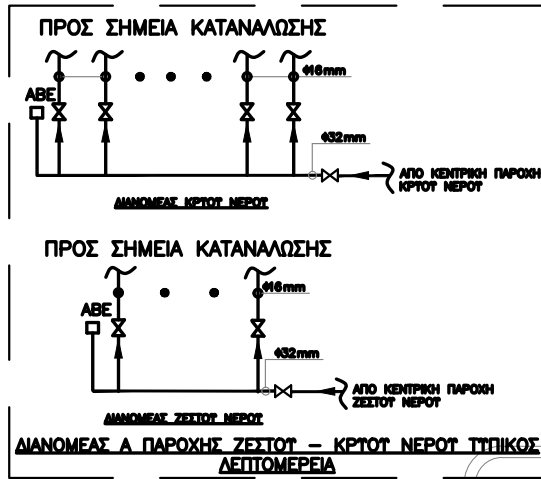

- ΤΥΠΟΜΗΜΑ**
- — — — — ΠΑΡΟΧΗ ΚΡΤΟΤ ΝΕΡΟΤ
  - — — — — ΠΑΡΟΧΗ ΖΕΣΤΟΤ ΝΕΡΟΤ
  - — — — — ΠΑΡΟΧΗ ΠΟΣΙΜΟΤ ΝΕΡΟΤ
  - ↔ ΕΞΩΤΕΡΙΚΗ ΒΡΤΣΗ ΚΛΕΙΔΩΜΕΝΗ ΠΡΟΣ ΤΑ ΚΑΤΩ
  - ↔ ΠΡΟΣ ΤΑ ΠΑΝΩ
  - ↔ ΑΠΟ ΚΑΤΩ
  - ↔ ΑΠΟ ΠΑΝΩ
  - ↔ ΑΠΟ ΚΑΤΩ ΚΑΙ ΠΑΕΙ ΠΑΝΩ
  - ↔ ΑΠΟ ΠΑΝΩ ΚΑΙ ΠΑΕΙ ΚΑΤΩ
  - ☑ ΦΛΟΤΕΡ (FLOAT SWITCH) ΓΙΑ ΠΡΟΣΤΑΣΙΑ ΤΗΣ ΑΝΤΛΙΑΣ ΣΕ ΧΑΜΗΛΗ ΣΤΑΘΜΗ ΝΕΡΟΤ

- ΣΗΜΕΙΩΣΕΙΣ:**
- ΟΛΕΣ ΟΙ ΣΩΛΗΝΕΣ ΖΕΣΤΟΤ ΚΡΤΟΤ ΝΕΡΟΤ ΜΕΤΑ ΤΟΤΣ ΜΕΤΡΗΤΕΣ ΕΙΝΑΙ ΠΟΛΥΠΡΟΠΤΛΕΝΙΟ ΡΝ-20 ΓΙΑ ΚΡΤΟ ΚΑΙ ΖΕΣΤΟ ΜΕΧΡΙ ΤΟΤΣ ΔΙΑΝΟΜΕΙΣ, ΑΠΟ ΤΟΤΣ ΔΙΑΝΟΜΕΙΣ ΕΩΣ ΤΑ ΣΗΜΕΙΑ ΟΙ ΣΩΛΗΝΕΣ ΚΡΤΟΤ ΚΑΙ ΖΕΣΤΟΤ ΝΕΡΟΤ ΕΙΝΑΙ ΑΠΟ ΠΟΛΥΑΙΘΥΛΕΝΙΟ  $\eta$  ΑΠΟ ΠΟΛΥΠΡΟΠΤΛΕΝΙΟ ΣΩΛΗΝΑ ΕΝΤΟΣ ΣΩΛΗΝΑ(ΡΙΠΕ ΙΝ ΡΙΠΕ).
  - Η ΑΚΡΙΒΗΘΣ ΘΕΣΗ ΤΩΝ ΔΙΑΝΟΜΕΩΝ ΠΑΡΟΧΗΣ ΖΕΣΤΟΤ ΚΡΤΟΤ ΝΕΡΟΤ ΣΤΟΤΣ ΧΩΡΟΤΣ ΤΩΝ ΔΙΑΜΕΡΙΣΜΑΤΩΝ ΘΑ ΚΑΘΟΡΙΘΕΙ ΕΠΙΤΟΠΟΤ ΑΠΟ ΤΩΝ ΙΔΙΟΚΤΗΤΗ.

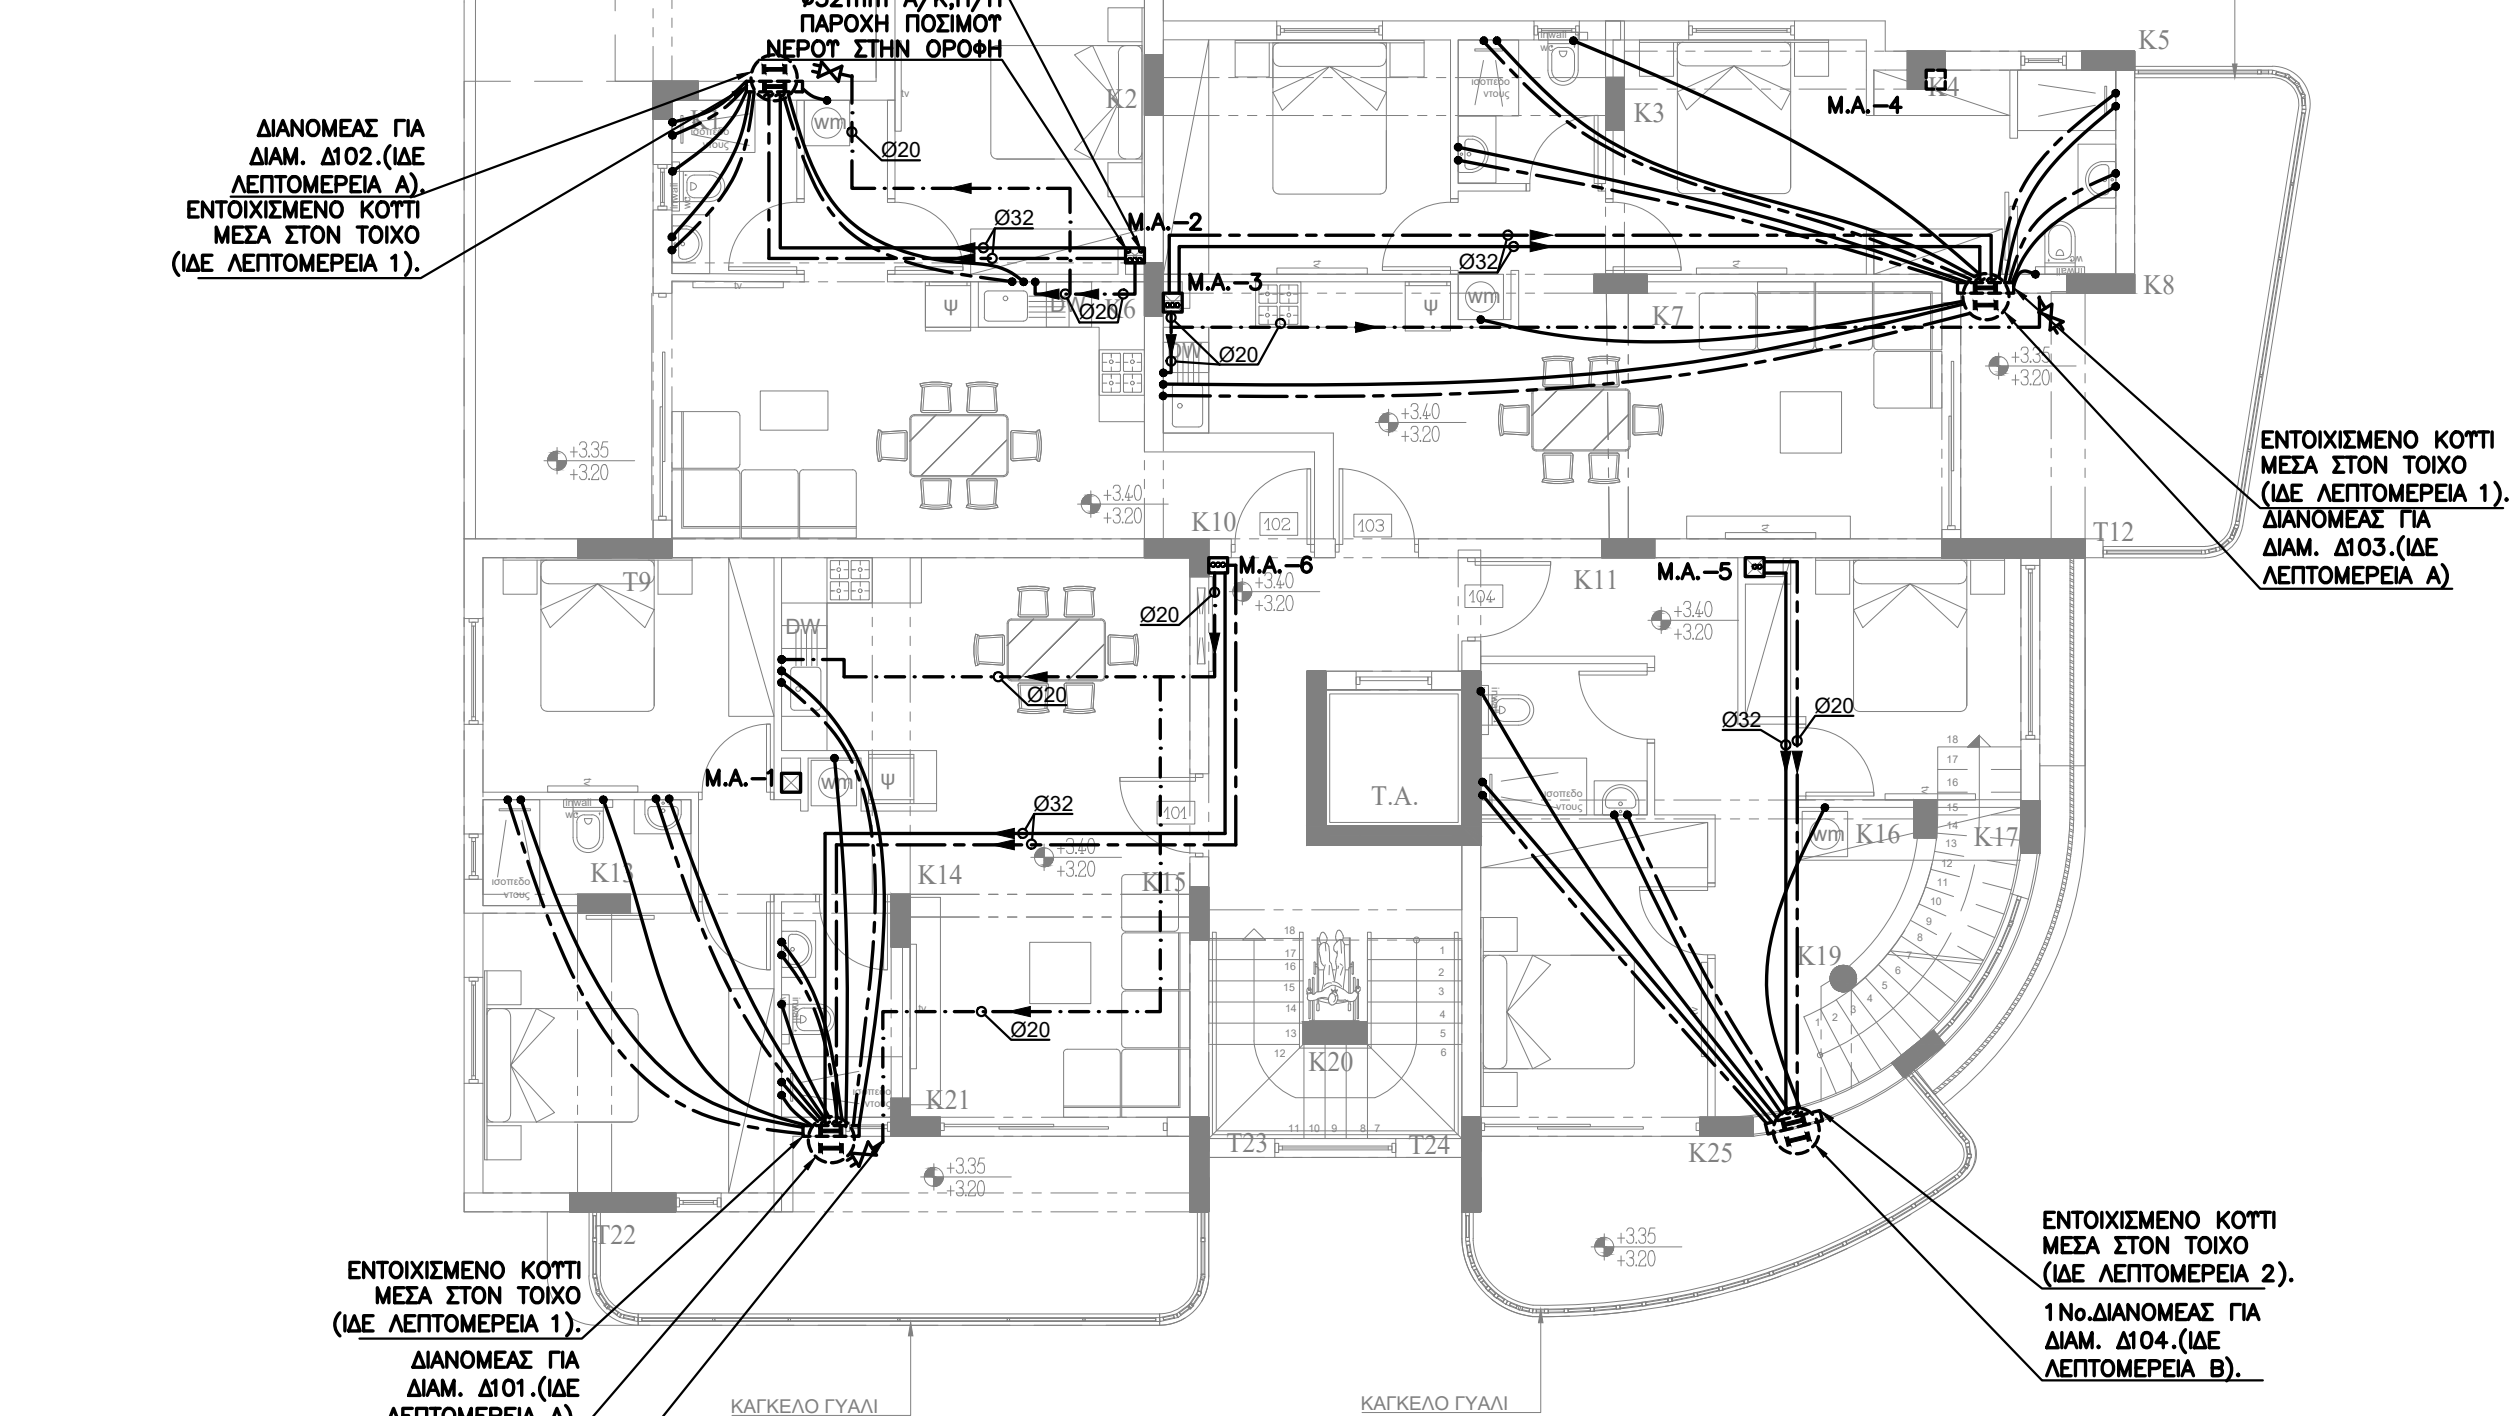

ΔΙΑΝΟΜΕΑΣ ΓΙΑ ΔΙΑΜ. Δ102.(ΙΔΕ ΛΕΠΤΟΜΕΡΕΙΑ Α), ΕΝΤΟΙΧΙΣΜΕΝΟ ΚΟΤΤΙ ΜΕΣΑ ΣΤΟΝ ΤΟΙΧΟ (ΙΔΕ ΛΕΠΤΟΜΕΡΕΙΑ 1).

ΕΝΤΟΙΧΙΣΜΕΝΟ ΚΟΤΤΙ ΜΕΣΑ ΣΤΟΝ ΤΟΙΧΟ (ΙΔΕ ΛΕΠΤΟΜΕΡΕΙΑ 1). ΔΙΑΝΟΜΕΑΣ ΓΙΑ ΔΙΑΜ. Δ103.(ΙΔΕ ΛΕΠΤΟΜΕΡΕΙΑ Α)

ΕΝΤΟΙΧΙΣΜΕΝΟ ΚΟΤΤΙ ΜΕΣΑ ΣΤΟΝ ΤΟΙΧΟ (ΙΔΕ ΛΕΠΤΟΜΕΡΕΙΑ 1). ΔΙΑΝΟΜΕΑΣ ΓΙΑ ΔΙΑΜ. Δ101.(ΙΔΕ ΛΕΠΤΟΜΕΡΕΙΑ Α).

ΕΝΤΟΙΧΙΣΜΕΝΟ ΚΟΤΤΙ ΜΕΣΑ ΣΤΟΝ ΤΟΙΧΟ (ΙΔΕ ΛΕΠΤΟΜΕΡΕΙΑ 2). 1 No.ΔΙΑΝΟΜΕΑΣ ΓΙΑ ΔΙΑΜ. Δ104.(ΙΔΕ ΛΕΠΤΟΜΕΡΕΙΑ Β).

ΟΛΕΣ ΟΙ ΕΞΩΤΕΡΙΚΕΣ ΒΡΤΣΕΣ ΑΝΕΡΧΟΝΤΑΙ ΔΙΑΜΕΣΟΤ ΤΗΣ ΠΕΡΙΜΕΤΡΙΚΗΣ ΤΟΙΧΟΠΟΙΙΑΣ

- ⊕ EL = EXISTING LEVEL
- ⊕ YΦΙΣΤΑΜΕΝΟ ΥΨΟΜΕΤΡΟ
- ⊕ ERL = EXISTING ROAD LEVEL
- ⊕ YΦΙΣΤΑΜΕΝΟ ΥΨΟΜΕΤΡΟ ΔΡΟΜΟΥ
- ⊕ EPL = EXISTING PAVEMENT LEVEL
- ⊕ YΦΙΣΤΑΜΕΝΟ ΥΨΟΜΕΤΡΟ ΠΕΖΟΔΡΟΜΙΟΥ
- ⊕ PGL = PROPOSED GROUND LEVEL
- ⊕ ΠΡΟΤΕΙΝΟΜΕΝΟ ΥΨΟΜΕΤΡΟ ΕΔΑΦΟΥΣ
- ⊕ FFL = FINISHED FLOOR LEVEL
- ⊕ ΥΨΟΜΕΤΡΟ ΤΕΛΕΙΩΜΕΝΟΥ ΠΛΑΤΩΜΑΤΟΣ
- ⊕ SSL = STRUCTURAL SLAB LEVEL
- ⊕ ΔΟΜΙΚΟ ΥΨΟΜΕΤΡΟ ΠΛΑΚΑΣ
- ⊕ TOB = TOP OF BEAM
- ⊕ ΔΟΜΙΚΟ ΥΨΟΜΕΤΡΟ ΠΑΝΩ ΜΕΡΟΥΣ ΔΟΚΟΥ
- ⊕ TOP = TOP OF PARAPET
- ⊕ ΔΟΜΙΚΟ ΥΨΟΜΕΤΡΟ ΠΑΝΩ ΜΕΡΟΥΣ ΣΤΗΘΙΑΟΥ

**Εργο**

ΛΟΥΒΙΑΣ OASIS COURT 5  
ΣΤΑ ΛΙΒΑΔΙΑ

**CODE ARCHITECTURE STUDIO**  
ARCHITECTS & ENGINEERS

**MICHALIS NEOFYTU**  
ARCHITECT N.T.U.A.-MA ARCHITECTURE

ΑΓΙΟΥ ΑΝΤΩΝΙΟΥ 6  
NIKA TOWER FLAT 202  
7102, ΑΡΑΔΙΠΠΟΥ  
LARNACA-CYPRUS  
TEL.24534204 FAX. 24323019  
EMAIL INFO@CA-STUDIO.COM






**BS Building Services Consulting Engineers**

02, LEOFOROS AYSTRALIAS ST., 7102,  
ARADIPPOY - LARNACA - CYPRUS  
ΤΗΛΕΦΩΝΟ: 24636855, 99350580  
ΤΗΛΕΟΜΟΙΟΤΥΠΟ: 24636890  
E-mail: bsdesign@cytanet.com.cy

**ΤΙΤΛΟΣ**

ΚΑΤΟΨΗ 1ου ΟΡΟΦΟΥ  
ΥΔΡΕΥΣΗ

ΜΕΛΕΤΗ ΠΟΙΖΗ Α.	ΗΜΕΡΟΜΗΝΙΑ ΜΑΡΤΙΟΣ 2024	ΑΡ. ΕΡΓ. 0002101
ΕΛΕΓΧΟΣ ΒΛΑΣΙΟΤ Ν.	ΚΛΙΜΑΚΑ 1:100	ΑΡ. ΣΧΕΔ. ΤΔ-02

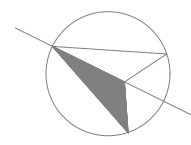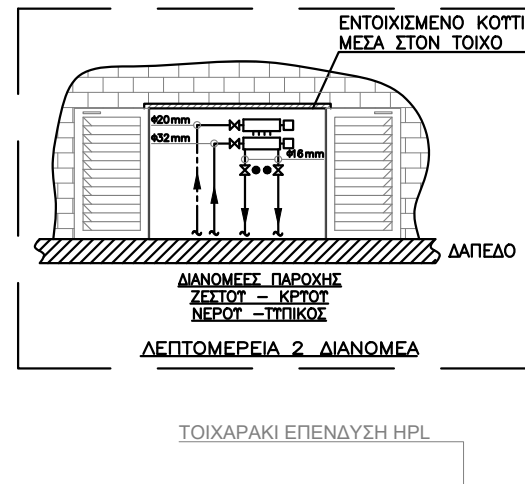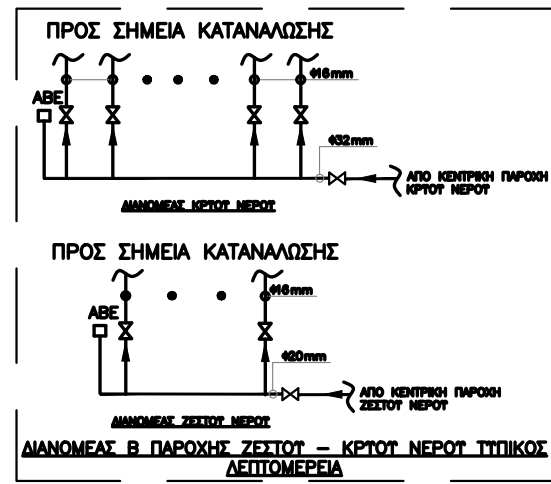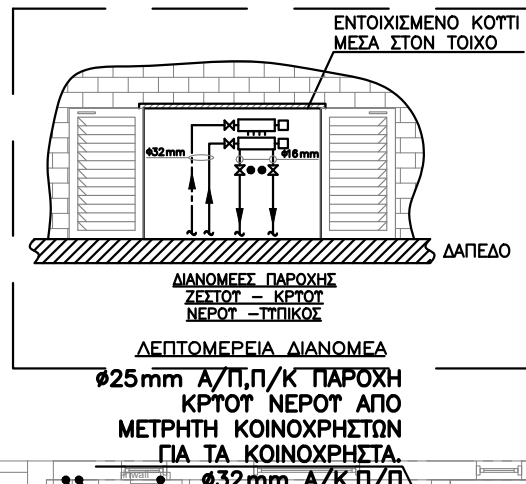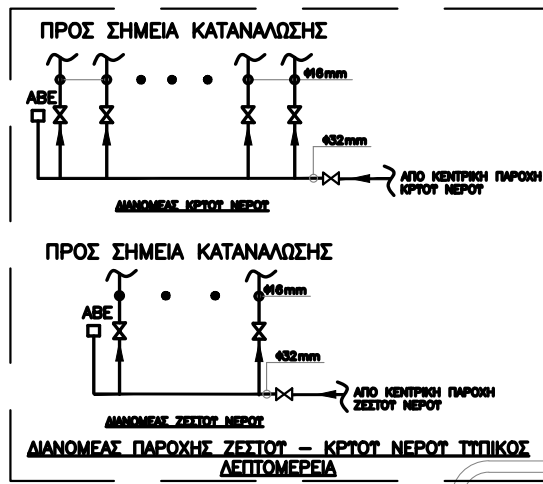

**ΤΥΠΟΜΗΜΑ**

- — — — — ΠΑΡΟΧΗ ΚΡΤΟΤ ΝΕΡΟΤ
- — — — — ΠΑΡΟΧΗ ΖΕΣΤΟΤ ΝΕΡΟΤ
- — — — — ΠΑΡΟΧΗ ΠΟΣΙΜΟΤ ΝΕΡΟΤ
- ↗ ΕΞΩΤΕΡΙΚΗ ΒΡΥΣΗ ΚΛΕΙΔΩΜΕΝΗ ΠΡΟΣ ΤΑ ΚΑΤΩ
- ↘ ΠΡΟΣ ΤΑ ΠΑΝΩ
- ↖ ΑΠΟ ΚΑΤΩ
- ↗ ΑΠΟ ΠΑΝΩ
- ↖↗ ΑΠΟ ΚΑΤΩ ΚΑΙ ΠΑΕΙ ΠΑΝΩ
- ↘↗ ΑΠΟ ΠΑΝΩ ΚΑΙ ΠΑΕΙ ΚΑΤΩ
- ☑ ΦΛΟΤΕΡ (FLOAT SWITCH) ΓΙΑ ΠΡΟΣΤΑΣΙΑ ΤΗΣ ΑΝΤΛΙΑΣ ΣΕ ΧΑΜΗΛΗ ΣΤΑΘΜΗ ΝΕΡΟΤ

**ΣΗΜΕΙΩΣΕΙΣ:**


1. ΟΛΕΣ ΟΙ ΣΩΛΗΝΕΣ ΖΕΣΤΟΤ ΚΡΤΟΤ ΝΕΡΟΤ ΜΕΤΑ ΤΟΤΣ ΜΕΤΡΗΤΕΣ ΕΙΝΑΙ ΠΟΛΥΠΡΟΠΤΛΕΝΙΟ ΡΝ-20 ΓΙΑ ΚΡΤΟ ΚΑΙ ΖΕΣΤΟ ΜΕΧΡΙ ΤΟΤΣ ΔΙΑΝΟΜΕΙΣ, ΑΠΟ ΤΟΤΣ ΔΙΑΝΟΜΕΙΣ ΕΩΣ ΤΑ ΣΗΜΕΙΑ ΟΙ ΣΩΛΗΝΕΣ ΚΡΤΟΤ ΚΑΙ ΖΕΣΤΟΤ ΝΕΡΟΤ ΕΙΝΑΙ ΑΠΟ ΠΟΛΥΠΡΟΠΤΛΕΝΙΟ  $\eta$  ΑΠΟ ΠΟΛΥΠΡΟΠΤΛΕΝΙΟ ΣΩΛΗΝΑ ΕΝΤΟΣ ΣΩΛΗΝΑ(ΡΙΠΕ IN PIPE).
2. Η ΑΚΡΙΒΗΘΣ ΘΕΣΗ ΤΩΝ ΔΙΑΝΟΜΕΩΝ ΠΑΡΟΧΗΣ ΖΕΣΤΟΤ ΚΡΤΟΤ ΝΕΡΟΤ ΣΤΟΤΣ ΧΩΡΟΤΣ ΤΩΝ ΔΙΑΜΕΡΙΣΜΑΤΩΝ ΘΑ ΚΑΘΟΡΙΣΘΕΙ ΕΠΙΤΟΠΟΤ ΑΠΟ ΤΩΝ ΙΔΙΟΚΤΗΤΗ.

ΟΛΕΣ ΟΙ ΕΞΩΤΕΡΙΚΕΣ ΒΡΥΣΕΣ ΑΝΕΡΧΟΝΤΑΙ ΔΙΑΜΕΣΟΤ ΤΗΣ ΠΕΡΙΜΕΤΡΙΚΗΣ ΤΟΙΧΟΠΟΙΑΣ  
 ΔΙΑΝΟΜΕΑΣ ΓΙΑ ΔΙΑΜ. Δ202.(ΙΔΕ ΛΕΠΤΟΜΕΡΕΙΑ Α)  
 ΕΝΤΟΙΧΙΣΜΕΝΟ ΚΟΤΤΙ ΜΕΣΑ ΣΤΟΝ ΤΟΙΧΟ (ΙΔΕ ΛΕΠΤΟΜΕΡΕΙΑ 1).

ΔΙΑΝΟΜΕΑΣ ΓΙΑ ΔΙΑΜ. Δ203.(ΙΔΕ ΛΕΠΤΟΜΕΡΕΙΑ Α)  
 ΕΝΤΟΙΧΙΣΜΕΝΟ ΚΟΤΤΙ ΜΕΣΑ ΣΤΟΝ ΤΟΙΧΟ (ΙΔΕ ΛΕΠΤΟΜΕΡΕΙΑ 1).

ΕΝΤΟΙΧΙΣΜΕΝΟ ΚΟΤΤΙ ΜΕΣΑ ΣΤΟΝ ΤΟΙΧΟ (ΙΔΕ ΛΕΠΤΟΜΕΡΕΙΑ 1).  
 ΔΙΑΝΟΜΕΑΣ ΓΙΑ ΔΙΑΜ. Δ201.(ΙΔΕ ΛΕΠΤΟΜΕΡΕΙΑ Α).  
 ΤΟΙΧΑΡΑΚΙ ΕΠΕΝΔΥΣΗ ΗΡΛ

ΕΝΤΟΙΧΙΣΜΕΝΟ ΚΟΤΤΙ ΜΕΣΑ ΣΤΟΝ ΤΟΙΧΟ (ΙΔΕ ΛΕΠΤΟΜΕΡΕΙΑ 2).  
 2Νο.ΔΙΑΝΟΜΕΑΣ ΓΙΑ ΔΙΑΜ. Δ104.(ΙΔΕ ΛΕΠΤΟΜΕΡΕΙΑ Β).

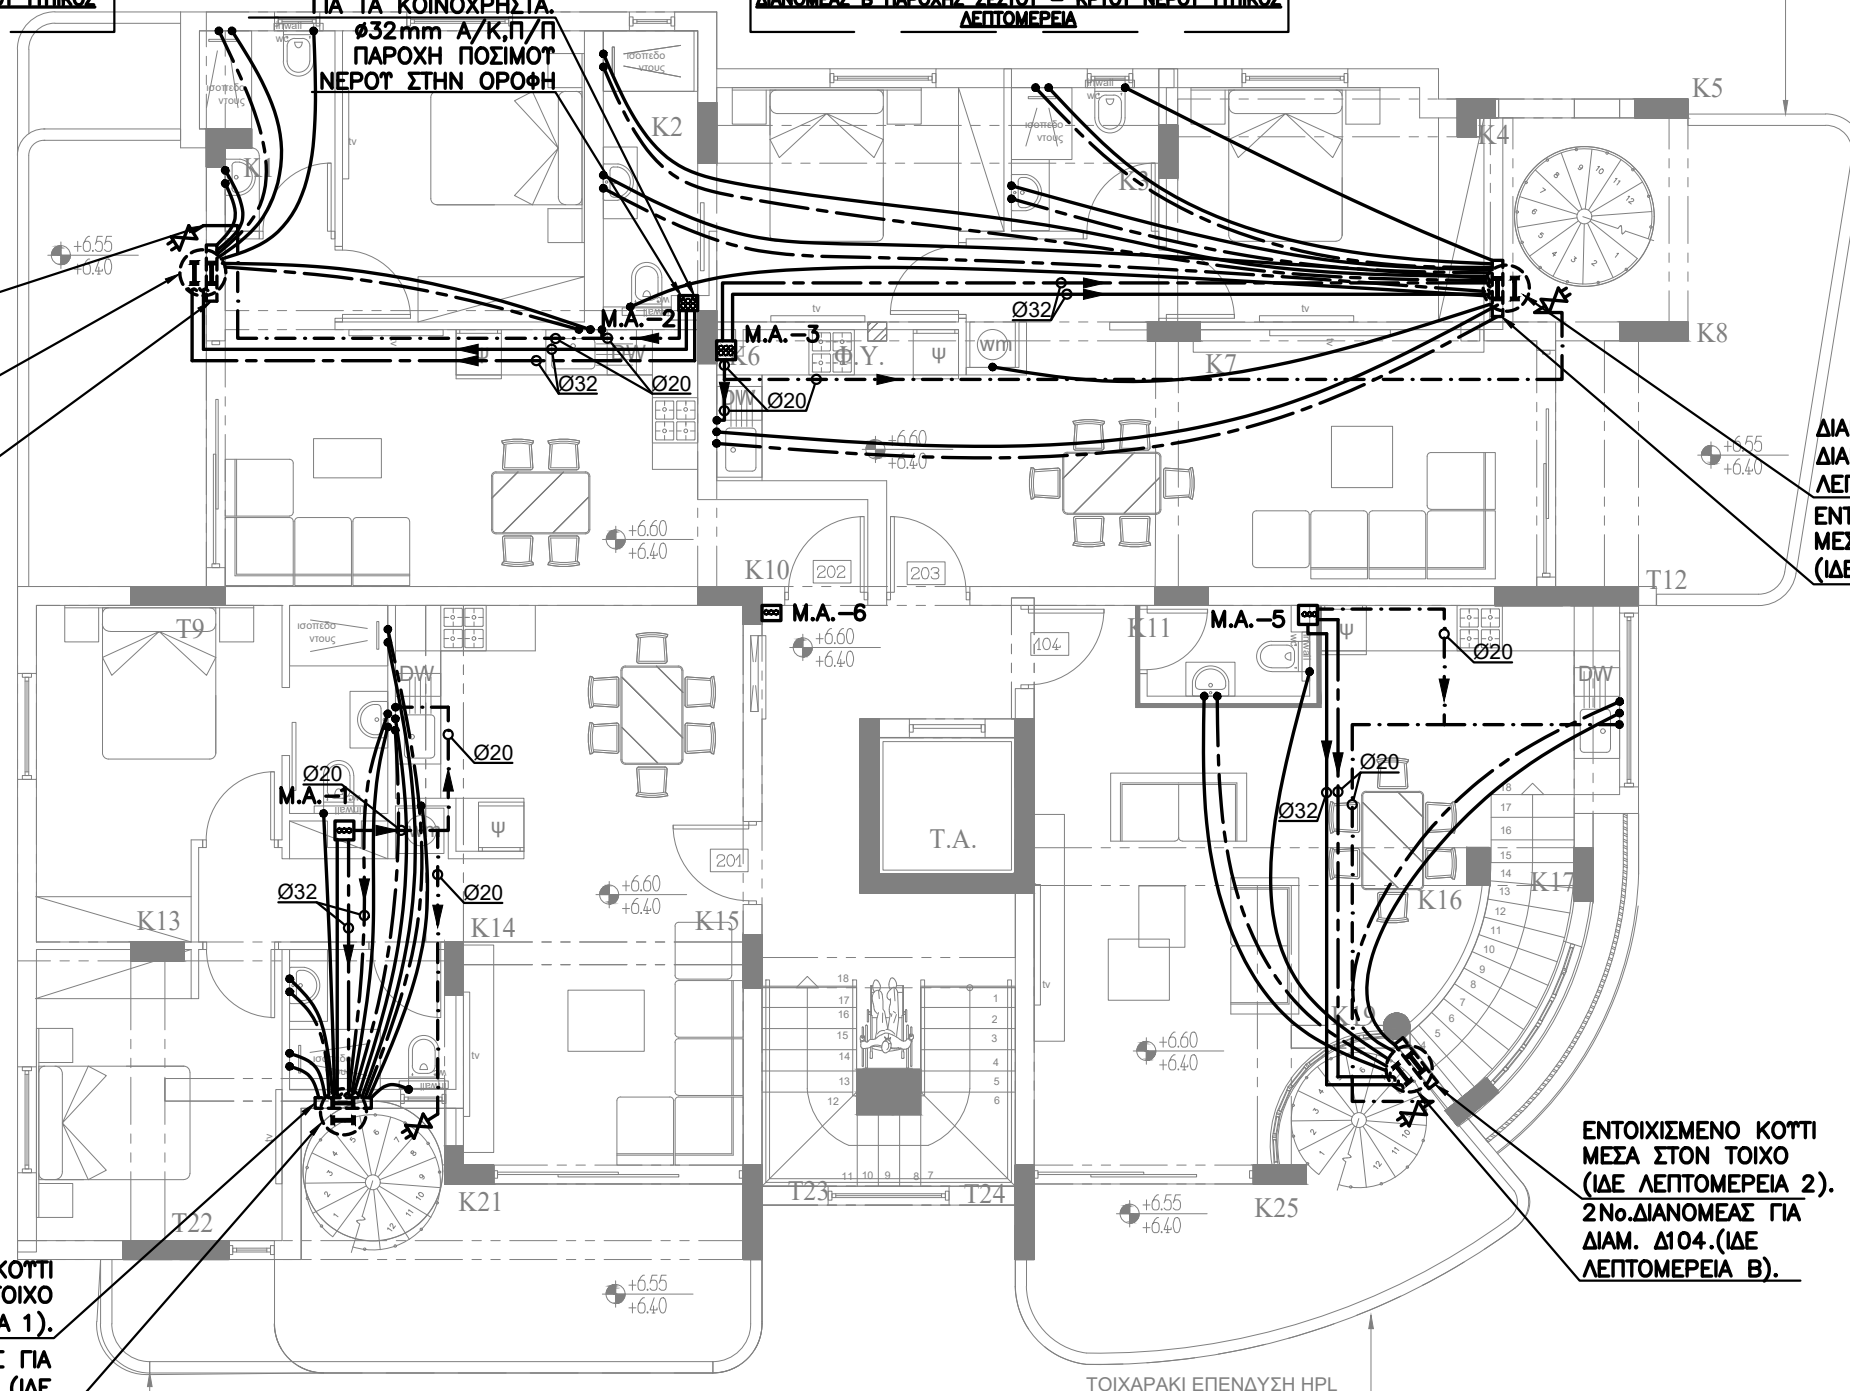

- ⊕ EL = EXISTING LEVEL
- ⊖ ERL = EXISTING ROAD LEVEL
- ⊖ EPL = EXISTING PAVEMENT LEVEL
- ⊖ YPL = EXISTING PAVEMENT PEZODROMIOY
- ⊖ PGL = PROPOSED GROUND LEVEL
- ⊖ FFL = FINISHED FLOOR LEVEL
- ⊖ SSL = STRUCTURAL SLAB LEVEL
- ⊖ TOB = TOP OF BEAM
- ⊖ TOP = TOP OF PARAPET
- ⊖ ΔΟΜΙΚΟ ΥΨΟΜΕΤΡΟ ΠΛΑΚΑΣ
- ⊖ ΔΟΜΙΚΟ ΥΨΟΜΕΤΡΟ ΠΑΝΩ ΜΕΡΟΥΣ ΔΟΚΟΥ
- ⊖ ΔΟΜΙΚΟ ΥΨΟΜΕΤΡΟ ΠΑΝΩ ΜΕΡΟΥΣ ΣΤΗΘΙΑΟΥ

Εργο  
 ΛΟΥΒΙΑΣ OASIS COURT 5  
 ΣΤΑ ΛΙΒΑΔΙΑ

CODE ARCHITECTURE STUDIO  
 ARCHITECTS & ENGINEERS

MICHALIS ΝΕΟΦΥΤΟΥ  
 ARCHITECT N.T.U.A.-MA ARCHITECTURE




ΑΓΙΟΥ ΑΝΤΩΝΙΟΥ 6  
 ΝΙΚΑ TOWER FLAT 202  
 7102, ΑΡΑΔΙΠΠΟΥ  
 ΛΑΡΝΑΚΑ-ΚΥΠΡΟΣ  
 ΤΗΛ.24534204 FAX. 24323019  
 EMAIL INFO@CA-STUDIO.COM

**BS Building Services Consulting Engineers**  
 02, ΛΕΟΦΟΡΟΣ ΑΥΣΤΡΑΛΙΑΣ ΣΤ. 7102,  
 ΑΡΑΔΙΠΠΟΥ - ΛΑΡΝΑΚΑ - ΚΥΠΡΟΣ  
 ΤΗΛΕΦΩΝΟ: 24636855, 99350580  
 ΤΗΛΕΜΟΙΟΤΥΠΟ: 24636890  
 E-mail: bsdesign@cytanet.com.cy

ΤΙΤΛΟΣ  
**ΚΑΤΟΨΗ 2ου ΟΡΟΦΟΥ  
 ΥΔΡΕΥΣΗ**

ΜΕΛΕΤΗ ΠΟΙΖΗ Α.	ΗΜΕΡΟΜΗΝΙΑ ΜΑΡΤΙΟΣ 2024	ΑΡ. ΕΡΓ. 0002101
ΕΛΕΓΧΟΣ ΒΛΑΣΙΟΤ Ν.	ΚΛΙΜΑΚΑ 1:100	ΑΡ. ΣΧΕΔ. ΤΔ-03

3. ΟΛΕΣ ΟΙ ΣΩΛΗΝΕΣ ΖΕΣΤΟΤ ΚΡΤΟΤ ΝΕΡΟΤ ΟΙ ΟΠΟΙΕΣ ΕΙΝΑΙ ΕΚΤΕΘΕΙΜΕΝΕΣ ΣΤΗΝ ΗΛΙΑΚΗ ΑΚΤΙΝΟΒΟΛΙΑ ΘΑ ΤΡΥΛΙΧΤΟΥΝ ΜΕ ΓΑΖΑ ΚΑΙ ΘΑ ΒΑΦΟΥΝ ΜΕ ΔΤΟ ΧΕΡΙΑ PELECIL.
4. ΟΙ ΣΩΛΗΝΕΣ ΖΕΣΤΟΤ ΝΕΡΟΤ ΕΙΝΑΙ ΘΕΡΜΟΜΟΝΩΜΕΝΕΣ ΜΕ ΑΡΜΑΦLEX ΠΑΧΟΤΣ 9mm.
5. ΤΟ ΠΟΣΙΜΟ ΝΕΡΟ ΣΤΟ ΕΞΩΤΕΡΙΚΟ ΔΙΧΤΥΟ ΑΠΟ ΤΟΝ ΜΕΤΡΗΤΗ ΘΑ ΠΑΡΕΧΕΤΑΙ ΜΕ ΜΑΤΡΟ ΛΑΣΤΙΚΟ ΑΠΟ ΠΟΛΥΑΙΘΥΛΕΝΙΟ, ΣΤΟΤΣ ΕΣΩΤΕΡΙΚΟΤΣ ΧΩΡΟΤΣ ΘΑ ΠΑΡΕΧΕΤΑΙ ΔΙΑΜΕΣΟΤ ΤΟΤ ΠΑΤΩΜΑΤΟΣ.

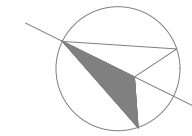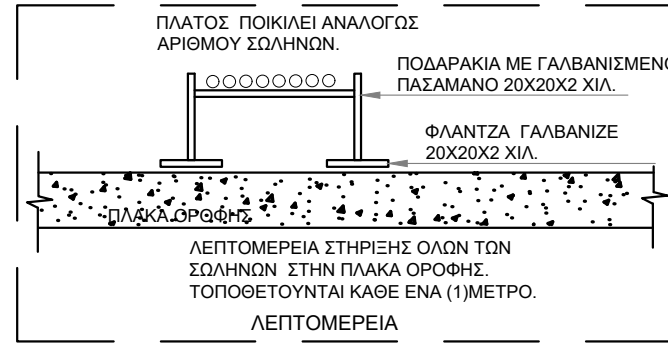
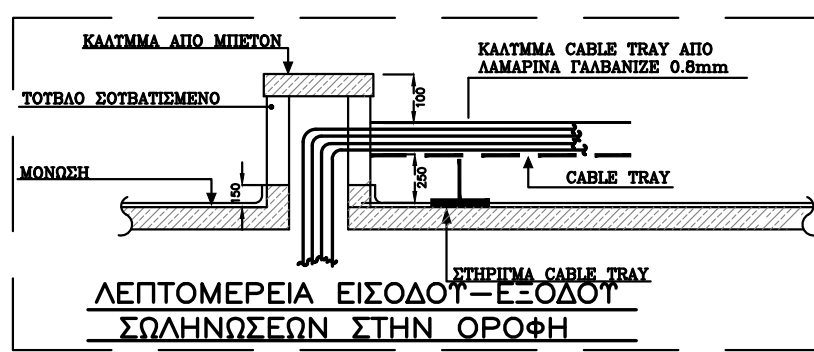


**ΤΠΟΜΝΗΜΑ**

- — — — — ΠΑΡΟΧΗ ΚΡΤΟΤ ΝΕΡΟΤ
- — — — — ΠΑΡΟΧΗ ΖΕΣΤΟΤ ΝΕΡΟΤ
- — — — — ΠΑΡΟΧΗ ΠΟΣΙΜΟΤ ΝΕΡΟΤ
- ↔ ΕΞΩΤΕΡΙΚΗ ΒΡΥΣΗ ΚΛΕΙΔΩΜΕΝΗ ΠΡΟΣ ΤΑ ΚΑΤΩ
- ↔ ΠΡΟΣ ΤΑ ΠΑΝΩ
- ↔ ΑΠΟ ΚΑΤΩ
- ↔ ΑΠΟ ΠΑΝΩ
- ↔ ΑΠΟ ΚΑΤΩ ΚΑΙ ΠΑΕΙ ΠΑΝΩ
- ↔ ΑΠΟ ΠΑΝΩ ΚΑΙ ΠΑΕΙ ΚΑΤΩ
- ☑ ΦΛΟΤΕΡ (FLOAT SWITCH) ΓΙΑ ΠΡΟΣΤΑΣΙΑ ΤΗΣ ΑΝΤΛΙΑΣ ΣΕ ΧΑΜΗΛΗ ΣΤΑΘΜΗ ΝΕΡΟΤ

**ΣΗΜΕΙΩΣΕΙΣ:**

1. ΟΛΕΣ ΟΙ ΣΩΛΗΝΕΣ ΖΕΣΤΟΤ ΚΡΤΟΤ ΝΕΡΟΤ ΜΕΤΑ ΤΟΤΣ ΜΕΤΡΗΤΕΣ ΕΙΝΑΙ ΠΟΛΥΠΡΟΠΥΛΕΝΙΟ PN-20 ΓΙΑ ΚΡΤΟ ΚΑΙ ΖΕΣΤΟ ΜΕΧΡΙ ΤΟΤΣ ΔΙΑΝΟΜΕΙΣ, ΑΠΟ ΤΟΤΣ ΔΙΑΝΟΜΕΙΣ ΕΩΣ ΤΑ ΣΗΜΕΙΑ ΟΙ ΣΩΛΗΝΕΣ ΚΡΤΟΤ ΚΑΙ ΖΕΣΤΟΤ ΝΕΡΟΤ ΕΙΝΑΙ ΑΠΟ ΠΟΛΥΑΙΘΥΛΕΝΙΟ η ΑΠΟ ΠΟΛΥΠΡΟΠΥΛΕΝΙΟ ΣΩΛΗΝΑ ΕΝΤΟΣ ΣΩΛΗΝΑ(ΡΙΠΕ IN RΙΠΕ).
2. Η ΑΚΡΙΒΗΣ ΘΕΣΗ ΤΩΝ ΔΙΑΝΟΜΕΩΝ ΠΑΡΟΧΗΣ ΖΕΣΤΟΤ ΚΡΤΟΤ ΝΕΡΟΤ ΣΤΟΤΣ ΧΩΡΟΤΣ ΤΩΝ ΔΙΑΜΕΡΙΣΜΑΤΩΝ ΘΑ ΚΑΘΟΡΙΣΕΙ ΕΠΙΤΟΠΟΤ ΑΠΟ ΤΟΝ ΙΔΙΟΚΤΗΤΗ.

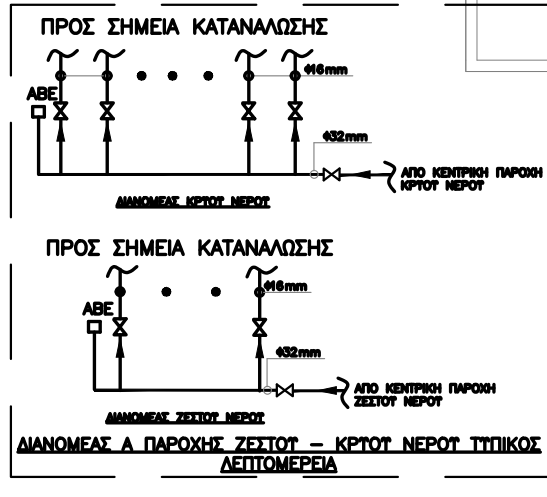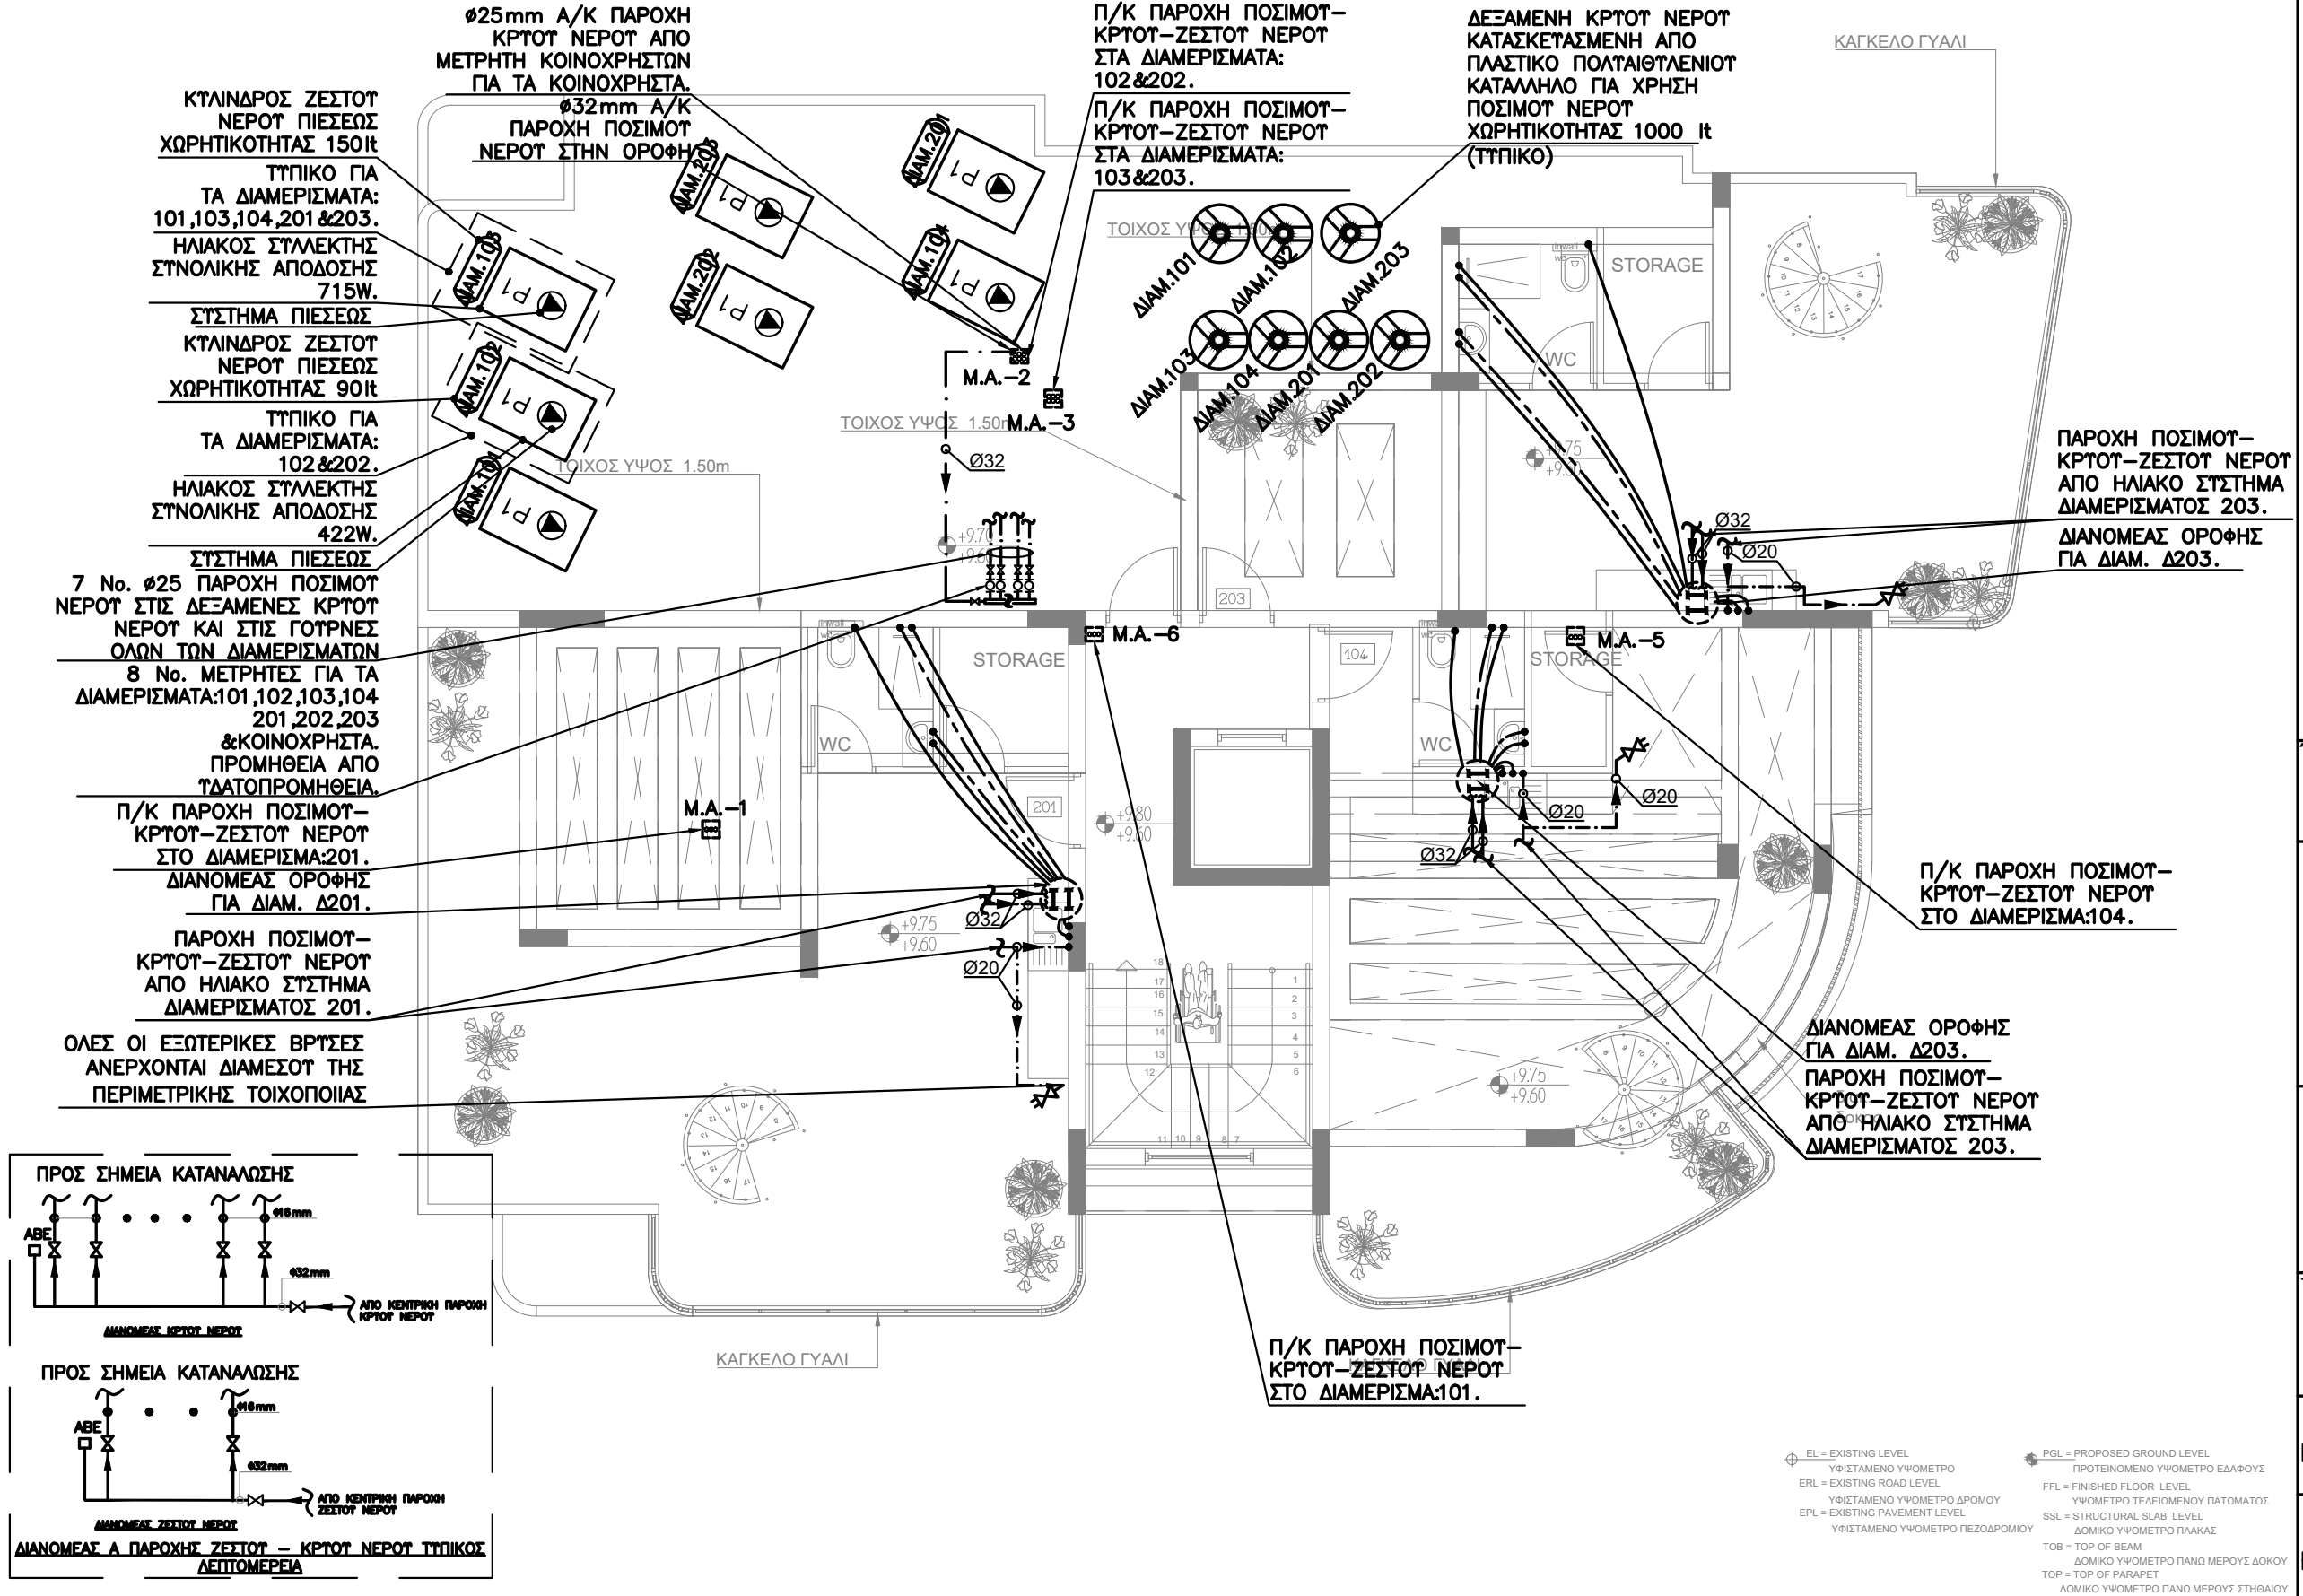


Εργο  
 LOUVIAS OASIS COURT 5  
 ΣΤΑ ΛΙΒΑΔΙΑ  
 CODE ARCHITECTURE STUDIO  
 ARCHITECTS & ENGINEERS  
 MICHALIS NEOFYTOU  
 ARCHITECT N.T.U.A.-MA ARCHITECTURE  
 ΑΓΙΟΥ ΑΝΤΩΝΙΟΥ 6  
 ΝΙΚΑ ΤOWER FLAT 202  
 7102, ΑΡΑΔΙΠΠΟΥ  
 ΛΑΡΝΑΚΑ-ΚΥΠΡΟΣ  
 ΤΗΛ.24534204 FAX. 24323019  
 EMAIL INFO@CA-STUDIO.COM

**BS Building Services Consulting Engineers**  
 02, LEOFOROS AYSTRAΛΙΑΣ ST., 7102,  
 ΑΡΑΔΙΠΠΟΥ - ΛΑΡΝΑΚΑ - ΚΥΠΡΟΣ  
 ΤΗΛΕΦΩΝΟ: 24636855, 99350580  
 ΤΗΛΕΟΜΟΙΟΤΥΠΟ: 24636890  
 E-mail: bsdesign@cytanet.com.cy

ΤΙΤΛΟΣ		
ΚΑΤΟΨΗ ROOF GARDEN ΥΔΡΕΥΣΗ		
ΜΕΛΕΤΗ ΠΟΙΖΗ Α.	ΗΜΕΡΟΜΗΝΙΑ ΜΑΡΤΙΟΣ 2024	ΑΡ. ΕΡΓ. 0002101
ΕΛΕΓΧΟΣ ΒΛΑΣΙΟΤ Ν.	ΚΛΙΜΑΚΑ 1:100	ΑΡ. ΣΧΕΔ. ΤΔ-04





EL = EXISTING LEVEL  
 ΥΦΙΣΤΑΜΕΝΟ ΥΨΟΜΕΤΡΟ  
 ERL = EXISTING ROAD LEVEL  
 ΥΦΙΣΤΑΜΕΝΟ ΥΨΟΜΕΤΡΟ ΔΡΟΜΟΥ  
 EPL = EXISTING PAVEMENT LEVEL  
 ΥΦΙΣΤΑΜΕΝΟ ΥΨΟΜΕΤΡΟ ΠΕΖΟΔΡΟΜΙΟΥ  
 PGL = PROPOSED GROUND LEVEL  
 ΠΡΟΤΕΙΝΟΜΕΝΟ ΥΨΟΜΕΤΡΟ ΕΛΑΦΟΥΣ  
 FFL = FINISHED FLOOR LEVEL  
 ΥΨΟΜΕΤΡΟ ΤΕΛΕΙΩΜΕΝΟΥ ΠΛΑΤΩΜΑΤΟΣ  
 SSL = STRUCTURAL SLAB LEVEL  
 ΔΟΜΙΚΟ ΥΨΟΜΕΤΡΟ ΠΛΑΚΑΣ  
 TOB = TOP OF BEAM  
 ΔΟΜΙΚΟ ΥΨΟΜΕΤΡΟ ΠΑΝΩ ΜΕΡΟΥΣ ΔΟΚΟΥ  
 TOP = TOP OF PARAPET  
 ΔΟΜΙΚΟ ΥΨΟΜΕΤΡΟ ΠΑΝΩ ΜΕΡΟΥΣ ΣΤΗΘΙΑΟΥ

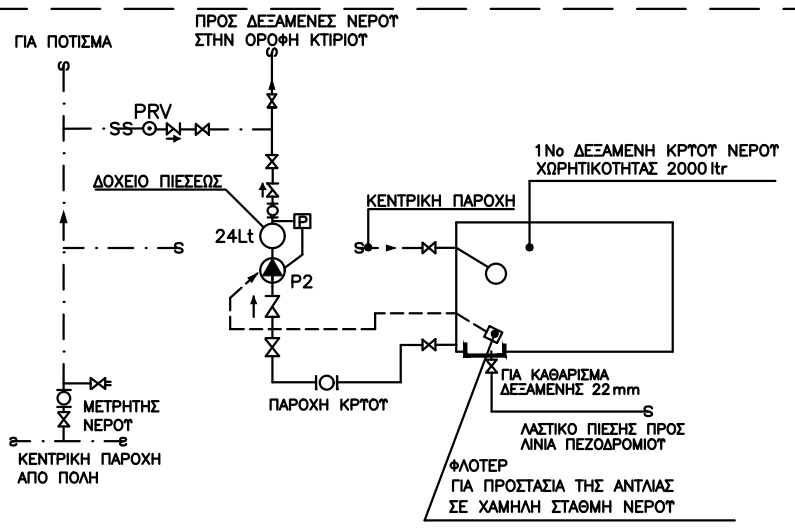

**ΠΙΣΤΙΚΟ ΣΥΣΤΗΜΑ ΑΝΤΥΨΩΣΗΣ ΝΕΡΟΥ ΣΤΗΝ ΟΡΟΦΗ**

Nominal width acc. To DIN 2402	ΣΩΛΗΝΕΣ ΠΟΛΥΠΡΟΠΥΛΕΝΙΟΥ (PP) acc. To DIN 8087			ΧΑΛΚΙΝΕΣ acc. To DIN 1754&1786	ΣΩΛΗΝΕΣ ΠΟΛΥΑΙΘΥΛΕΝΙΟΥ PVC acc. To DIN 8079	ΣΩΛΗΝΕΣ ΠΟΛΥΑΙΘΥΛΕΝΙΟΥ PE-X acc. To DIN 16893	ΣΩΛΗΝΕΣ ΠΟΛΥΟΥΡΕΤΙΝΟΥ acc. To DIN 16969
	PN10 / SDR11 COLD WATER	PN16 / SDR7,4	PN20 / SDR6 HOT/COLD WATER		PN25	PN20	PN16
10	-	-	16X2,7 (10,6)	12X1,0 (10,0)	-	-	-
12	-	16X2,2 (11,6)	20X3,4 (13,2)	15X1,0 (13,0)	16X2,0 (12,0)	16X2,2 (11,6)	16X2,2 (11,6)
15	-	20X2,8 (14,4)	-	-	20X2,3 (15,4)	20X2,8 (14,4)	20X2,8 (14,4)
16	20X1,9 (16,2)	25X3,5 (18,0)	25X4,2 (16,6)	18X1,0 (16,0)	-	25X3,5 (18,0)	-
20	25X2,3 (20,4)	32X4,4 (23,2)	32X5,4 (21,2)	22X1,0 (20,0)	25X2,8 (19,4)	32X4,4 (23,2)	25X2,3 (20,4)
25	32X2,9 (26,2)	40X6,7 (26,2)	40X6,7 (26,6)	28X1,2 (25,6)	32X3,6 (24,8)	32X4,4 (23,2)	32X3,0 (26,0)
30	-	40X5,5 (29,0)	-	-	-	40X5,5 (29,0)	-
32	40X3,7 (32,6)	50X6,9 (36,2)	50X8,3 (33,4)	35X1,5 (32,0)	40X4,5 (31,0)	50X6,9 (36,2)	40X3,7 (32,6)
40	50X4,6 (40,8)	63X8,6 (45,8)	63X10,5 (42,0)	42X1,5 (39,0)	50X5,6 (38,8)	63X8,7 (45,6)	50X4,6 (40,8)
50	63X5,8 (51,4)	75X10,3 (54,4)	75X12,5 (50,0)	54X2,0 (50,0)	63X7,0 (49,0)	-	63X5,8 (51,4)
60	75X6,8 (61,4)	-	90X15,0 (60,0)	64X2,0 (60,0)	75X8,4 (58,2)	-	75X6,8 (61,4)
65	-	90X12,3 (65,4)	-	-	-	-	-
70	90X8,2 (73,6)	-	110X18,3 (73,4)	76,1X2 (72,1)	-	-	90X8,2 (73,6)
80	-	110X15,1 (79,8)	-	-	-	-	-
90	110X10 (90,0)	-	-	-	-	-	110X10 (90,0)




ΟΙ ΔΙΑΣΤΑΣΕΙΣ ΤΩΝ ΣΩΛΗΝΩΣΕΩΝ ΥΔΡΕΥΣΗΣ ΣΕ ΟΛΑ ΤΑ ΣΧΕΔΙΑ ΑΝΑΦΕΡΟΝΤΑΙ ΣΕ ΕΞΩΤΕΡΙΚΕΣ ΔΙΑΜΕΤΡΟΥΣ ΣΩΛΗΝΩΣΕΩΝ ΠΟΛΥΠΡΟΠΥΛΕΝΙΟΥ PN-20 HOT WATER-COLD WATER, ΣΤΙΣ ΠΕΡΙΠΤΩΣΕΙΣ ΟΠΟΥ ΤΟ ΥΛΙΚΟ ΤΩΝ ΣΩΛΗΝΩΣΕΩΝ ΕΙΝΑΙ ΔΙΑΦΟΡΕΤΙΚΟ ΝΑ ΧΡΗΣΙΜΟΠΟΙΕΙΤΑΙ Ο ΠΙΟ ΠΑΝΩ ΠΙΝΑΚΑΣ ΑΝΤΙΣΤΟΙΧΙΑΣ ΔΙΑΣΤΑΣΕΩΝ ΣΩΛΗΝΩΣΕΩΝ.

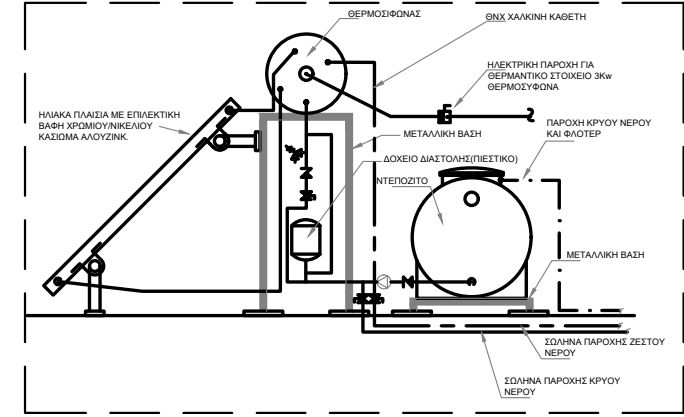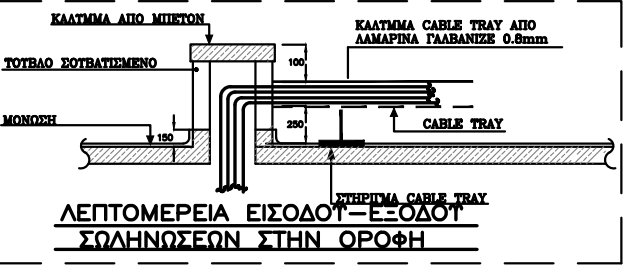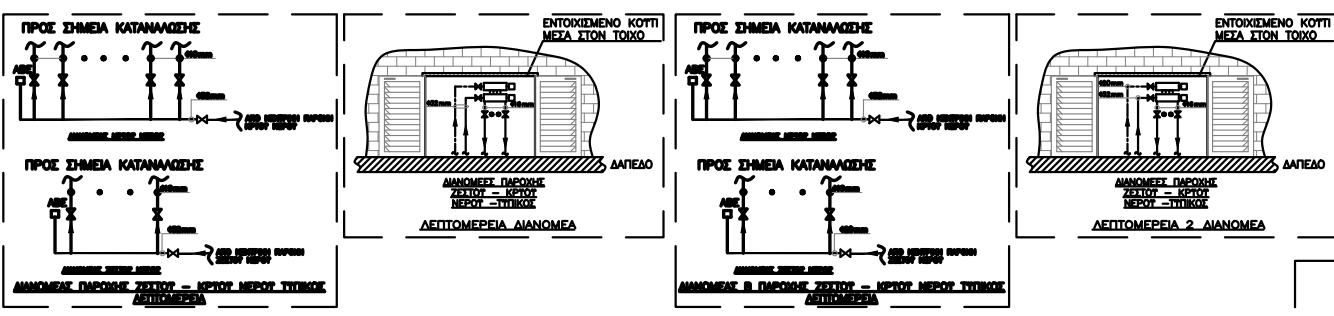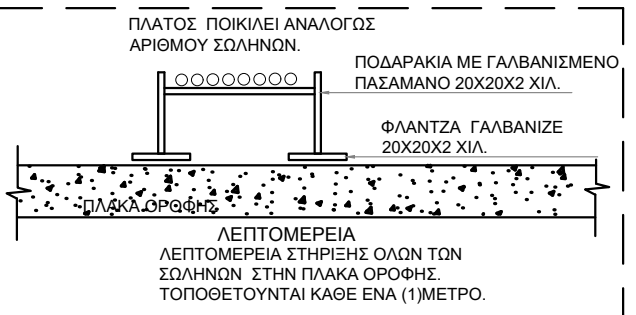

### SUMBOLA

- BAΛΒΙΔΑ ΣΦΑΙΡΙΚΟΤ ΤΥΠΟΥ
- BAΛΒΙΔΑ ΑΝΤΕΠΙΣΤΡΟΦΗΣ
- ΦΙΛΤΡΟ (ΚΟΣΚΙΝΟ)
- ΑΒΕ ΑΤΤΟΜΑΤΗ ΒΑΛΒΙΔΑ ΕΞΑΕΡΙΣΜΟΥ
- PRV ΒΑΛΒΙΔΑ ΕΛΑΤΤΩΣΗΣ ΠΙΕΣΕΩΣ ΜΕ ΡΟΛΟΪ'

M.A.: ΜΗΧΑΝΟΛΟΓΙΚΟΙ ΛΟΓΟΙ

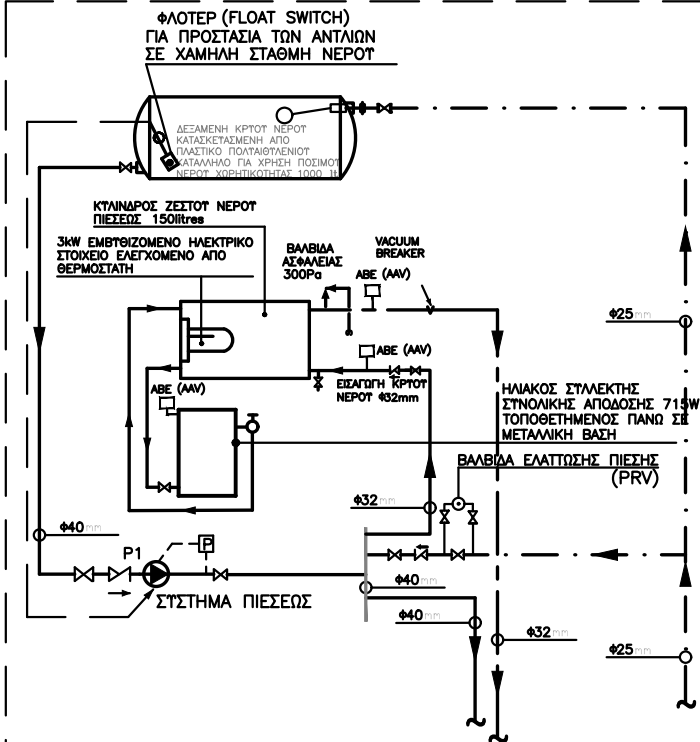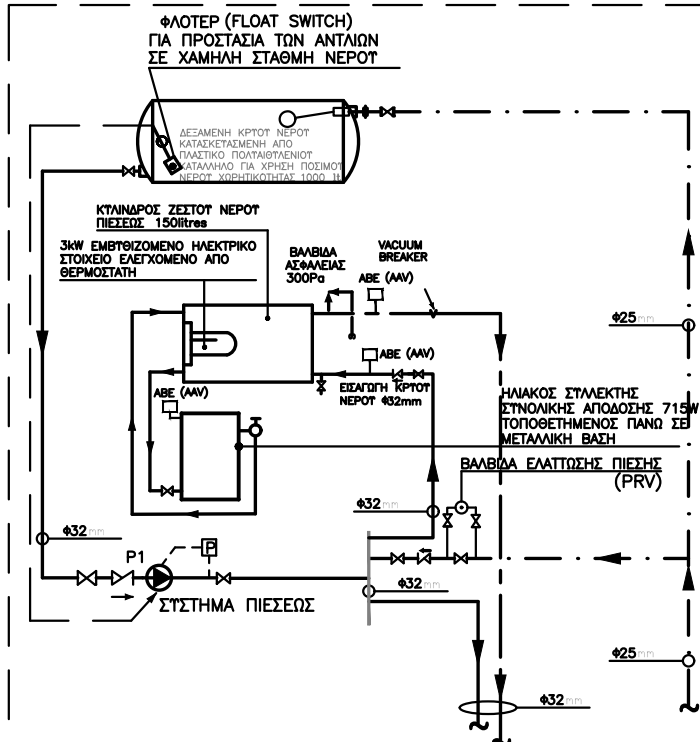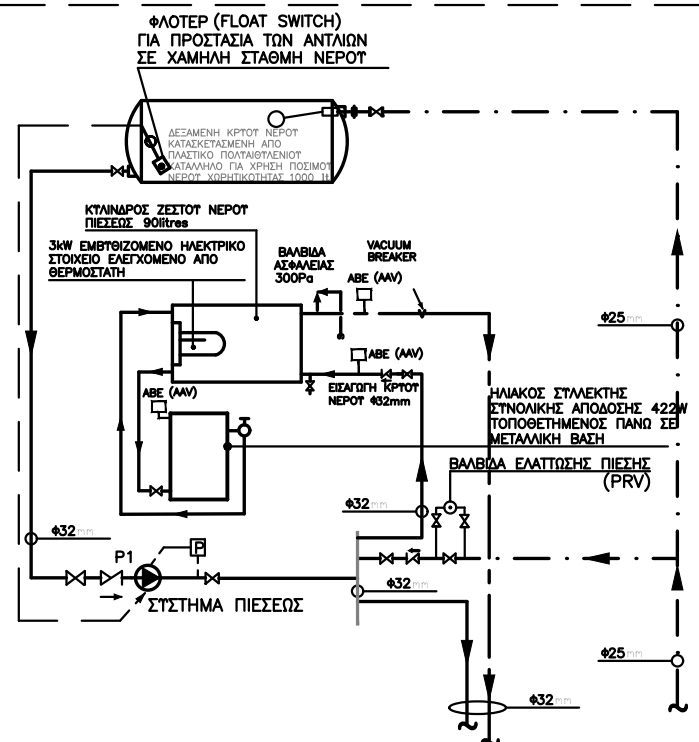

Εργο  
LOUVIAS OASIS COURT 5  
ΣΤΑ ΛΙΒΑΔΙΑ

CODE ARCHITECTURE STUDIO  
ARCHITECTS & ENGINEERS

MICHALIS NEOFYTOU  
ARCHITECT N.T.U.A.-MA ARCHITECTURE


ΑΓΙΟΥ ΑΝΤΩΝΙΟΥ 6  
NIKA TOWER FLAT 202  
71 02, ARADIPPOY  
LARNACA-CYPRUS  
TEL.24534204 FAX. 24323019  
EMAIL INFO@CA-STUDIO.COM

**DS Building Services**  
**Consulting Engineers**


02, LEOFOROS AYSTRALIAS str., 7102  
ARADIPPOY-LARNACA-CYPRUS  
ΤΗΛΕΦΩΝΟ: 24636855, 99350580  
ΤΗΛΕΟΜΟΙΟΥΤΥΠΟ: 24636890  
E-mail: bsdesign@cytanet.com.cy

ΤΙΤΛΟΣ  
ΔΙΑΓΡΑΜΜΑΤΙΚΑ-ΚΑΤΑΛΟΓΟΣ  
ΜΗΧΑΝΗΜΑΤΩΝ  
ΥΔΡΕΥΣΗΣ

ΜΕΛΕΤΗ	ΗΜΕΡΟΜΗΝΙΑ	ΑΡ. ΕΡΓ.
ΠΟΙΖΗ Α.	ΜΑΡΤΙΟΣ 2024	0002101
ΕΛΕΓΧΟΣ	ΚΛΙΜΑΚΑ	ΑΡ. ΣΧΕΔ.
ΒΛΑΣΙΟΥ Ν.	---	ΤΔ-05

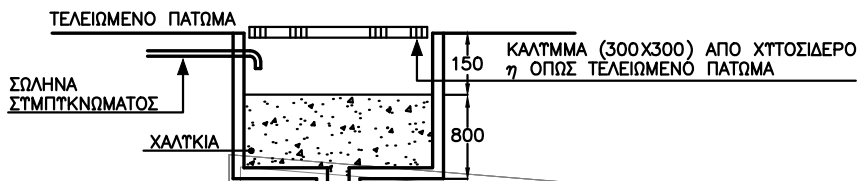

**ΛΕΠΤΟΜΕΡΕΙΑ 1 ΑΠΟΡΡΟΦΗΤΙΚΟΤ ΛΑΚΚΟΤ ΣΤΥΠΤΚΝΩΜΑΤΩΝ**

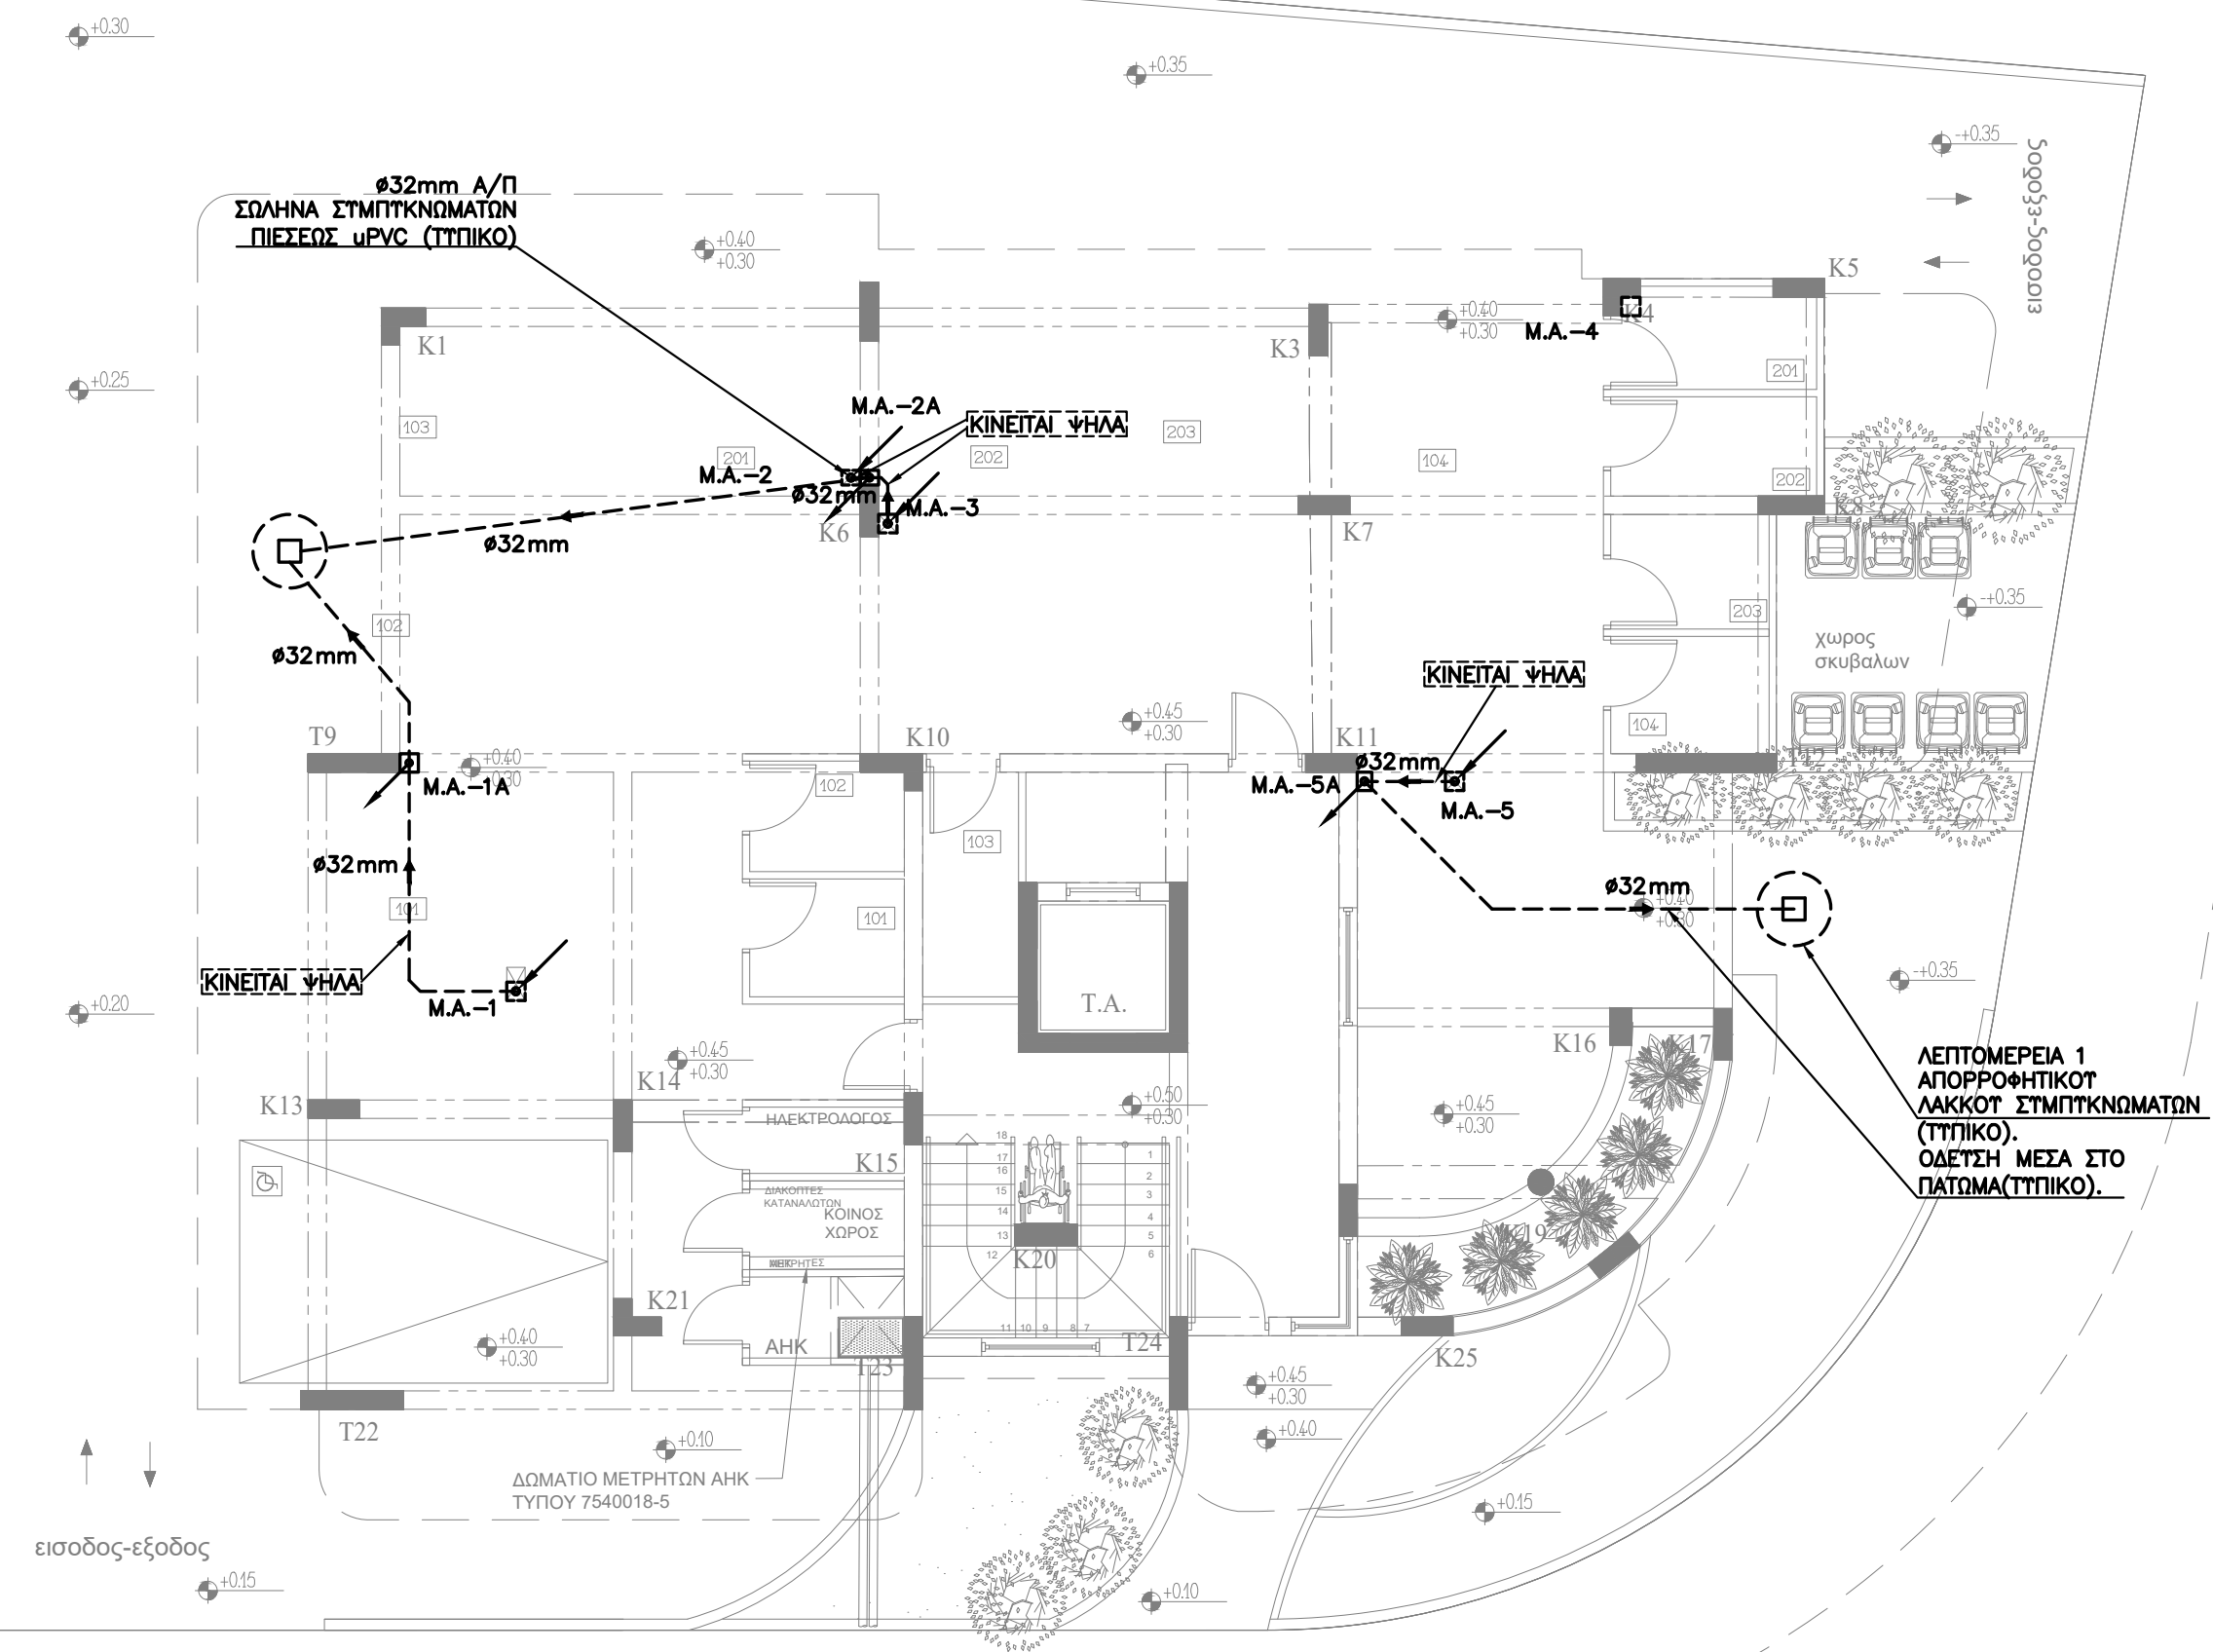

- ΥΠΟΜΝΗΜΑ**
- — — ΣΩΛΗΝΕΣ ΨΥΚΤΙΚΟΤ ΑΕΡΙΟΤ
  - — — ΣΩΛΗΝΑ ΣΤΥΠΤΚΝΩΜΑΤΩΝ
  - · - · - ΗΛΕΚΤΡΙΚΑ ΚΑΛΩΔΙΑ
  - ΣΚ ΣΤΥΣΚΕΤΗ ΚΛΙΜΑΤΙΣΜΟΤ
  - ΣΣ ΣΤΥΣΚΕΤΗ ΣΤΥΠΤΚΝΩΜΑΤΩΝ ΠΡΟΤ Σ ΤΑ ΚΑΤΩ
  - ↗ ΠΡΟΤ Σ ΤΑ ΠΑΝΩ
  - ↖ ΑΠΟ ΚΑΤΩ
  - ↘ ΑΠΟ ΠΑΝΩ
  - ↗ ↘ ΑΠΟ ΚΑΤΩ ΚΑΙ ΠΑΕΙ ΠΑΝΩ
  - ↖ ↘ ΑΠΟ ΠΑΝΩ ΚΑΙ ΠΑΕΙ ΚΑΤΩ
  - ΣΤΥΣΚΕΤΗ ΣΤΥΠΤΚΝΩΜΑΤΩΝ
  - ΣΤΥΣΚΕΤΗ ΚΛΙΜΑΤΙΣΜΟΤ ΨΗΛΑ ΣΤΟΝ ΤΟΙΧΟ.
  - M.A.: ΜΗΧΑΝΟΛΟΓΙΚΟΤ ΑΓΩΓΟΤ
  - ▨ ΨΕΤΔΟΤΑΒΑΝΟ

**ΣΗΜΕΙΩΣΗ**

1) ΟΛΕΤ ΟΙ ΣΩΛΗΝΕΤ ΣΤΥΠΤΚΝΩΜΑΤΩΝ ΜΕΤΑ ΣΤΑ ΠΑΤΩΜΑΤΑ ΚΑΙ ΤΟΤΕ ΤΟΙΧΟΤ ΘΑ ΕΙΝΑΙ ΥΡΥΤ ΠΙΕΤΕΩΤ #20, ΟΙ ΚΥΡΙΕΤ ΜΕΤΑ ΣΤΟΤΕ ΜΗΧΑΝΟΛΟΓΙΚΟΤ ΑΓΩΓΟΤ ΘΑ ΕΙΝΑΙ #32mm, ΜΕΤΑ ΣΕ ΨΕΤΔΟΡΟΦΕΤ ΘΑ ΕΙΝΑΙ ΜΟΝΩΜΕΝΕΤ ΜΕ ΜΟΝΩΣΗ ΤΥΠΟΤ "ARMAFLEX" ΠΑΧΟΤΕΤ 9mm.

**Εργο**

ΛΟΥΒΙΑΤ ΟΑΤΙΤ ΚΟΥΡΤ 5  
ΣΤΑ ΛΙΒΑΔΙΑ

**CODE ARCHITECTURE STUDIO**  
ARCHITECTS & ENGINEERS

**MICHALIS ΝΕΟΦΥΤΟΤ**  
ARCHITECT N.T.U.A.-MA ARCHITECTURE

ΑΓΙΟΤ ΑΝΤΟΝΙΟΤ 6  
ΝΙΚΑ ΤΟΤΕΡ ΦΛΑΤ 202  
7102, ΑΡΑΔΙΠΠΟΤ  
ΛΑΡΝΑΚΑ-ΚΥΠΡΟΤ  
TEL.24534204 FAX. 24323019  
EMAIL INFO@CA-STUDIO.COM

**BS Building Services**  
**Consulting Engineers**

02, ΛΕΟΦΟΡΟΤ ΑΥΤΡΑΛΙΑΤ ΣΤ., 7102,  
ΑΡΑΔΙΠΠΟΤ - ΛΑΡΝΑΚΑ - ΚΥΠΡΟΤ  
ΤΗΛΕΦΩΝΟ: 24636855, 99350580  
ΤΗΛΕΟΜΟΙΟΤΥΠΟ: 24636890  
E-mail: bsdesign@cytanet.com.cy

**ΤΙΤΛΟΤ**

ΚΑΤΟΨΗ ΙΤΟΓΕΙΟΤ  
ΚΛΙΜΑΤΙΣΜΟΤ


ΜΕΛΕΤΗ ΠΟΙΖΗ Α.	ΗΜΕΡΟΜΗΝΙΑ ΜΑΡΤΙΟΤ 2024	ΑΡ. ΕΡΓ. 0002101
ΕΛΕΓΧΟΤ	ΚΛΙΜΑΚΑ	ΑΡ. ΣΧΕΔ. ΚΑ-01
ΒΛΑΤΙΟΤ Ν.	1:100	

EL = EXISTING LEVEL  
YΦΙΣΤΑΜΕΝΟ ΥΨΟΜΕΤΡΟ  
ERL = EXISTING ROAD LEVEL  
YΦΙΣΤΑΜΕΝΟ ΥΨΟΜΕΤΡΟ ΔΡΟΜΟΤ  
EPL = EXISTING PAVEMENT LEVEL  
YΦΙΣΤΑΜΕΝΟ ΥΨΟΜΕΤΡΟ ΠΕΖΟΔΡΟΜΙΟΤ

PGL = PROPOSED GROUND LEVEL  
ΠΡΟΤΕΙΝΟΜΕΝΟ ΥΨΟΜΕΤΡΟ ΕΛΑΦΟΤ


FFL = FINISHED FLOOR LEVEL  
ΥΨΟΜΕΤΡΟ ΤΕΛΕΙΩΜΕΝΟΤ ΠΑΤΩΜΑΤΟΤ  
SSL = STRUCTURAL SLAB LEVEL  
ΔΟΜΙΚΟ ΥΨΟΜΕΤΡΟ ΠΛΑΚΑΤ

TOB = TOP OF BEAM  
ΔΟΜΙΚΟ ΥΨΟΜΕΤΡΟ ΠΑΝΩ ΜΕΡΟΤ ΔΟΚΟΤ  
TOP = TOP OF PARAPET  
ΔΟΜΙΚΟ ΥΨΟΜΕΤΡΟ ΠΑΝΩ ΜΕΡΟΤ ΣΤΗΘΑΙΟΤ

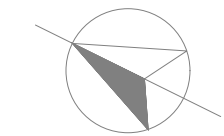

ΤΑ ΗΛΕΚΤΡΙΚΑ ΚΑΛΩΔΙΑ ΚΑΙ ΚΑΛΩΔΙΑ ΕΛΕΓΧΟΥ ΑΠΟ ΣΚ 1ου ΟΡΟΦΟΥ ΠΡΟΣ ΣΣ ΟΡΟΦΗΣ ΟΔΕΤΟΥΝ ΑΠΟ ΑΓΩΓΟ ΣΕ ΚΟΙΝΟΧΡΗΣΤΟ ΧΩΡΟ ΠΡΟΣ ΤΗΝ ΟΡΟΦΗ.(ΤΥΠΙΚΟ)

∅32mm Α/Π,Π/Κ ΣΩΛΗΝΑ ΣΤΥΠΤΚΝΩΜΑΤΩΝ ΠΙΕΣΕΩΣ υΡΥΣ (ΤΥΠΙΚΟ)

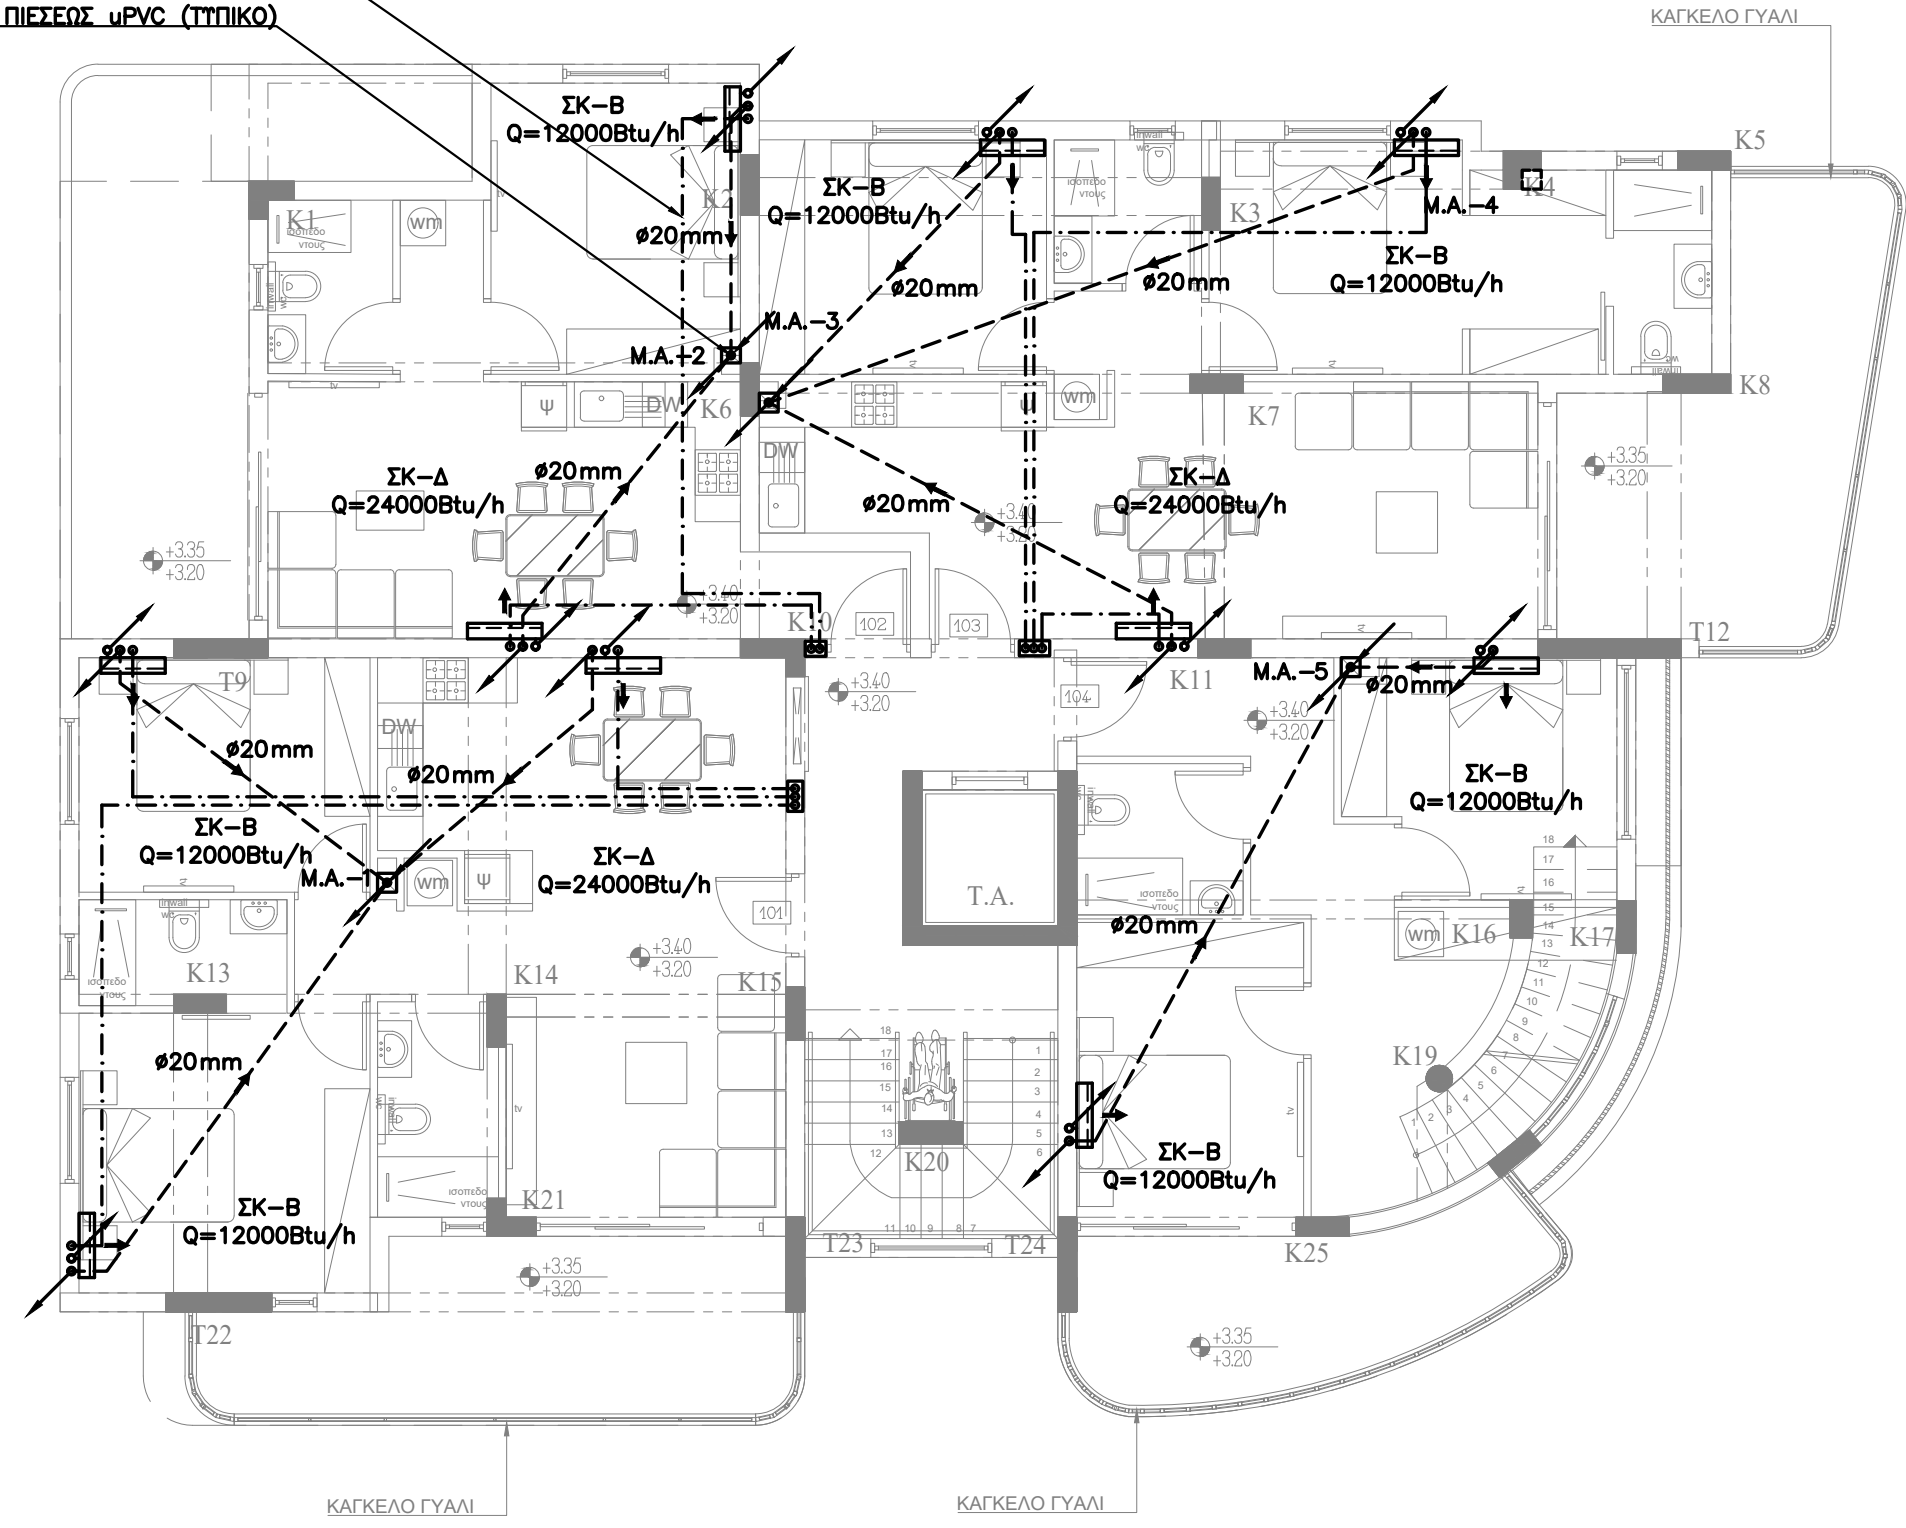

- ΤΥΠΟΜΝΗΜΑ**
- — — ΣΩΛΗΝΕΣ ΨΥΚΤΙΚΟΥ ΑΕΡΙΟΥ
  - — — ΣΩΛΗΝΑ ΣΤΥΠΤΚΝΩΜΑΤΩΝ
  - · - · - ΗΛΕΚΤΡΙΚΑ ΚΑΛΩΔΙΑ
  - ΣΚ ΣΤΥΚΕΤΗ ΚΛΙΜΑΤΙΣΜΟΥ
  - ΣΣ ΣΤΥΚΕΤΗ ΣΤΥΜΠΙΕΣΗΣ ΠΡΟΣ ΤΑ ΚΑΤΩ
  - ↙ ↘ ΠΡΟΣ ΤΑ ΠΑΝΩ
  - ↖ ↗ ΑΠΟ ΚΑΤΩ
  - ↘ ↗ ΑΠΟ ΠΑΝΩ
  - ↙ ↘ ΑΠΟ ΚΑΤΩ ΚΑΙ ΠΑΕΙ ΠΑΝΩ
  - ↖ ↗ ΑΠΟ ΠΑΝΩ ΚΑΙ ΠΑΕΙ ΚΑΤΩ
  - ΣΤΥΚΕΤΗ ΣΤΥΜΠΙΕΣΗΣ
  - ΣΤΥΚΕΤΗ ΚΛΙΜΑΤΙΣΜΟΥ ΨΗΛΑ ΣΤΟΝ ΤΟΙΧΟ.
  - M.A.: ΜΗΧΑΝΟΛΟΓΙΚΟΣ ΑΓΩΓΟΣ
  - ▨ ΨΕΤΔΟΤΑΒΑΝΟ

- ΣΗΜΕΙΩΣΗ**
- 1) ΟΛΕΣ ΟΙ ΣΩΛΗΝΕΣ ΣΤΥΜΠΤΚΝΩΜΑΤΩΝ ΜΕΣΑ ΣΤΑ ΠΑΤΩΜΑΤΑ ΚΑΙ ΤΟΤΕ ΤΟΙΧΟΥΣ ΘΑ ΕΙΝΑΙ υΡΥΣ ΠΙΕΣΕΩΣ ∅20, ΟΙ ΚΥΡΙΑΙΣ ΜΕΣΑ ΣΤΟΤΣ ΜΗΧΑΝΟΛΟΓΙΚΟΤΣ ΑΓΩΓΟΤΣ ΘΑ ΕΙΝΑΙ ∅32mm, ΜΕΣΑ ΣΣ ΨΕΤΔΟΡΟΦΕΙΣ ΘΑ ΕΙΝΑΙ ΜΟΝΩΜΕΝΕΣ ΜΕ ΜΟΝΩΣΗ ΤΥΠΟΥ "ARMAFLEX" ΠΑΧΟΥΤΣ 9mm.

**Εργο**

ΛΟΥΒΙΑΣ OASIS COURT 5  
ΣΤΑ ΛΙΒΑΔΙΑ

**CODE ARCHITECTURE STUDIO**  
ARCHITECTS & ENGINEERS

**MICHALIS ΝΕΟΦΥΤΟΥ**  
ARCHITECT N.T.U.A.-MA ARCHITECTURE

ΑΓΙΟΥ ΑΝΤΩΝΙΟΥ 6  
ΝΙΚΑ ΤOWER FLAT 202  
7102, ΑΡΑΔΙΠΠΟΥ  
LARNACA-CYPRUS  
TEL.24534204 FAX. 24323019  
EMAIL INFO@CA-STUDIO.COM


**BS Building Services Consulting Engineers**

02, LEOFOROS AYSTRALIAS ST., 7102,  
ARADIPPOU - LARNACA - CYPRUS  
ΤΗΛΕΦΩΝΟ: 24636855, 99350580  
ΤΗΛΕΜΟΙΟΤΥΠΟ: 24636890  
E-mail: bsdesign@cytanet.com.cy

**ΤΙΤΛΟΣ**

ΚΑΤΟΨΗ 1ου ΟΡΟΦΟΥ  
ΚΛΙΜΑΤΙΣΜΟΣ


ΜΕΛΕΤΗ ΠΟΙΖΗ Α.	ΗΜΕΡΟΜΗΝΙΑ ΜΑΡΤΙΟΣ 2024	ΑΡ. ΕΡΓ. 0002101
ΕΛΕΓΧΟΣ ΒΛΑΣΙΟΥ Ν.	ΚΛΙΜΑΚΑ 1:100	ΑΡ. ΣΧΕΔ. ΚΛ-02

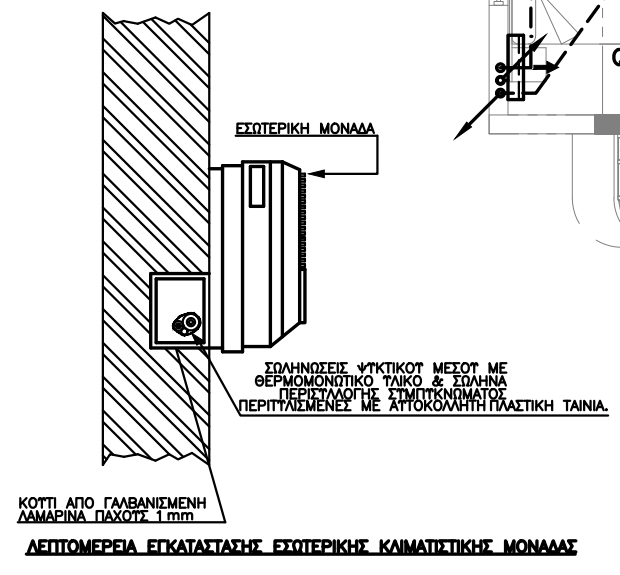

- ⊕ EL = EXISTING LEVEL
- ⊖ ERL = EXISTING ROAD LEVEL
- ⊖ EPL = EXISTING PAVEMENT LEVEL
- ⊖ PGL = PROPOSED GROUND LEVEL
- ⊖ FFL = FINISHED FLOOR LEVEL
- ⊖ SSL = STRUCTURAL SLAB LEVEL
- ⊖ TOB = TOP OF BEAM
- ⊖ TOP = TOP OF PARAPET
- ⊖ ΔΟΜΙΚΟ ΥΨΟΜΕΤΡΟ ΠΛΑΚΑΣ
- ⊖ ΔΟΜΙΚΟ ΥΨΟΜΕΤΡΟ ΠΑΝΩ ΜΕΡΟΥΣ ΔΟΚΟΥ
- ⊖ ΔΟΜΙΚΟ ΥΨΟΜΕΤΡΟ ΠΑΝΩ ΜΕΡΟΥΣ ΣΤΗΘΑΙΟΥ



ΤΑ ΗΛΕΚΤΡΙΚΑ ΚΑΛΩΔΙΑ ΚΑΙ ΚΑΛΩΔΙΑ ΕΛΕΓΧΟΥ ΑΠΟ ΣΚ 1ου ΟΡΟΦΟΥ ΠΡΟΣ ΣΣ ΟΡΟΦΗΣ ΟΔΕΥΟΥΝ ΑΠΟ ΑΓΩΓΟ ΣΕ ΚΟΙΝΟΧΡΗΣΤΟ ΧΩΡΟ ΠΡΟΣ ΤΗΝ ΟΡΟΦΗ.

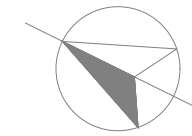



**ΥΠΟΜΟΝΗΜΑ**

- — — ΣΩΛΗΝΕΣ ΨΥΚΤΙΚΟΥ ΑΕΡΙΟΥ
- — — ΣΩΛΗΝΑ ΣΤΥΠΤΙΚΩΝ
- - - - ΗΛΕΚΤΡΙΚΑ ΚΑΛΩΔΙΑ
- ΣΚ ΣΤΥΚΤΗ ΚΛΙΜΑΤΙΣΜΟΥ
- ΣΣ ΣΤΥΚΤΗ ΣΤΥΠΤΗΣ ΠΡΟΣ ΤΑ ΚΑΤΩ
- ↗ ΠΡΟΣ ΤΑ ΠΑΝΩ
- ↘ ΑΠΟ ΚΑΤΩ
- ↖ ΑΠΟ ΠΑΝΩ
- ↗↘ ΑΠΟ ΚΑΤΩ ΚΑΙ ΠΑΕΙ ΠΑΝΩ
- ↖↘ ΑΠΟ ΠΑΝΩ ΚΑΙ ΠΑΕΙ ΚΑΤΩ
- ΣΤΥΚΤΗ ΣΤΥΠΤΗΣ
- ΣΤΥΚΤΗ ΚΛΙΜΑΤΙΣΜΟΥ ΨΗΛΑ ΣΤΟΝ ΤΟΙΧΟ.
- M.A.: ΜΗΧΑΝΟΛΟΓΙΚΟΣ ΑΓΩΓΟΣ
- ▨ ΨΕΥΔΟΤΑΒΑΝΟ

**ΣΗΜΕΙΩΣΗ**

- 1) ΟΛΕΣ ΟΙ ΣΩΛΗΝΕΣ ΣΤΥΠΤΙΚΩΝ ΜΕΣΑ ΣΤΑ ΠΑΤΩΜΑΤΑ ΚΑΙ ΤΟΤΕ ΤΟΙΧΟΥΣ ΘΑ ΕΙΝΑΙ ΥΡΥΣ ΠΙΕΣΣΩΣ #20, ΟΙ ΚΤΗΡΙΕΣ ΜΕΣΑ ΣΤΟΤΕ ΜΗΧΑΝΟΛΟΓΙΚΟΤΕ ΑΓΩΓΟΤΕ ΘΑ ΕΙΝΑΙ #32mm, ΜΕΣΑ ΣΕ ΨΕΥΔΟΡΟΦΕΙΣ ΘΑ ΕΙΝΑΙ ΜΟΝΩΜΕΝΕΣ ΜΕ ΜΟΝΩΣΗ ΤΥΠΟΥ "ARMAFLEX" ΠΑΧΟΥΣ 9mm.

Ø32mm Π/Κ ΣΩΛΗΝΑ ΣΤΥΠΤΙΚΩΝ ΠΙΕΣΣΩΣ ΥΡΥΣ (ΤΥΠΙΚΟ)

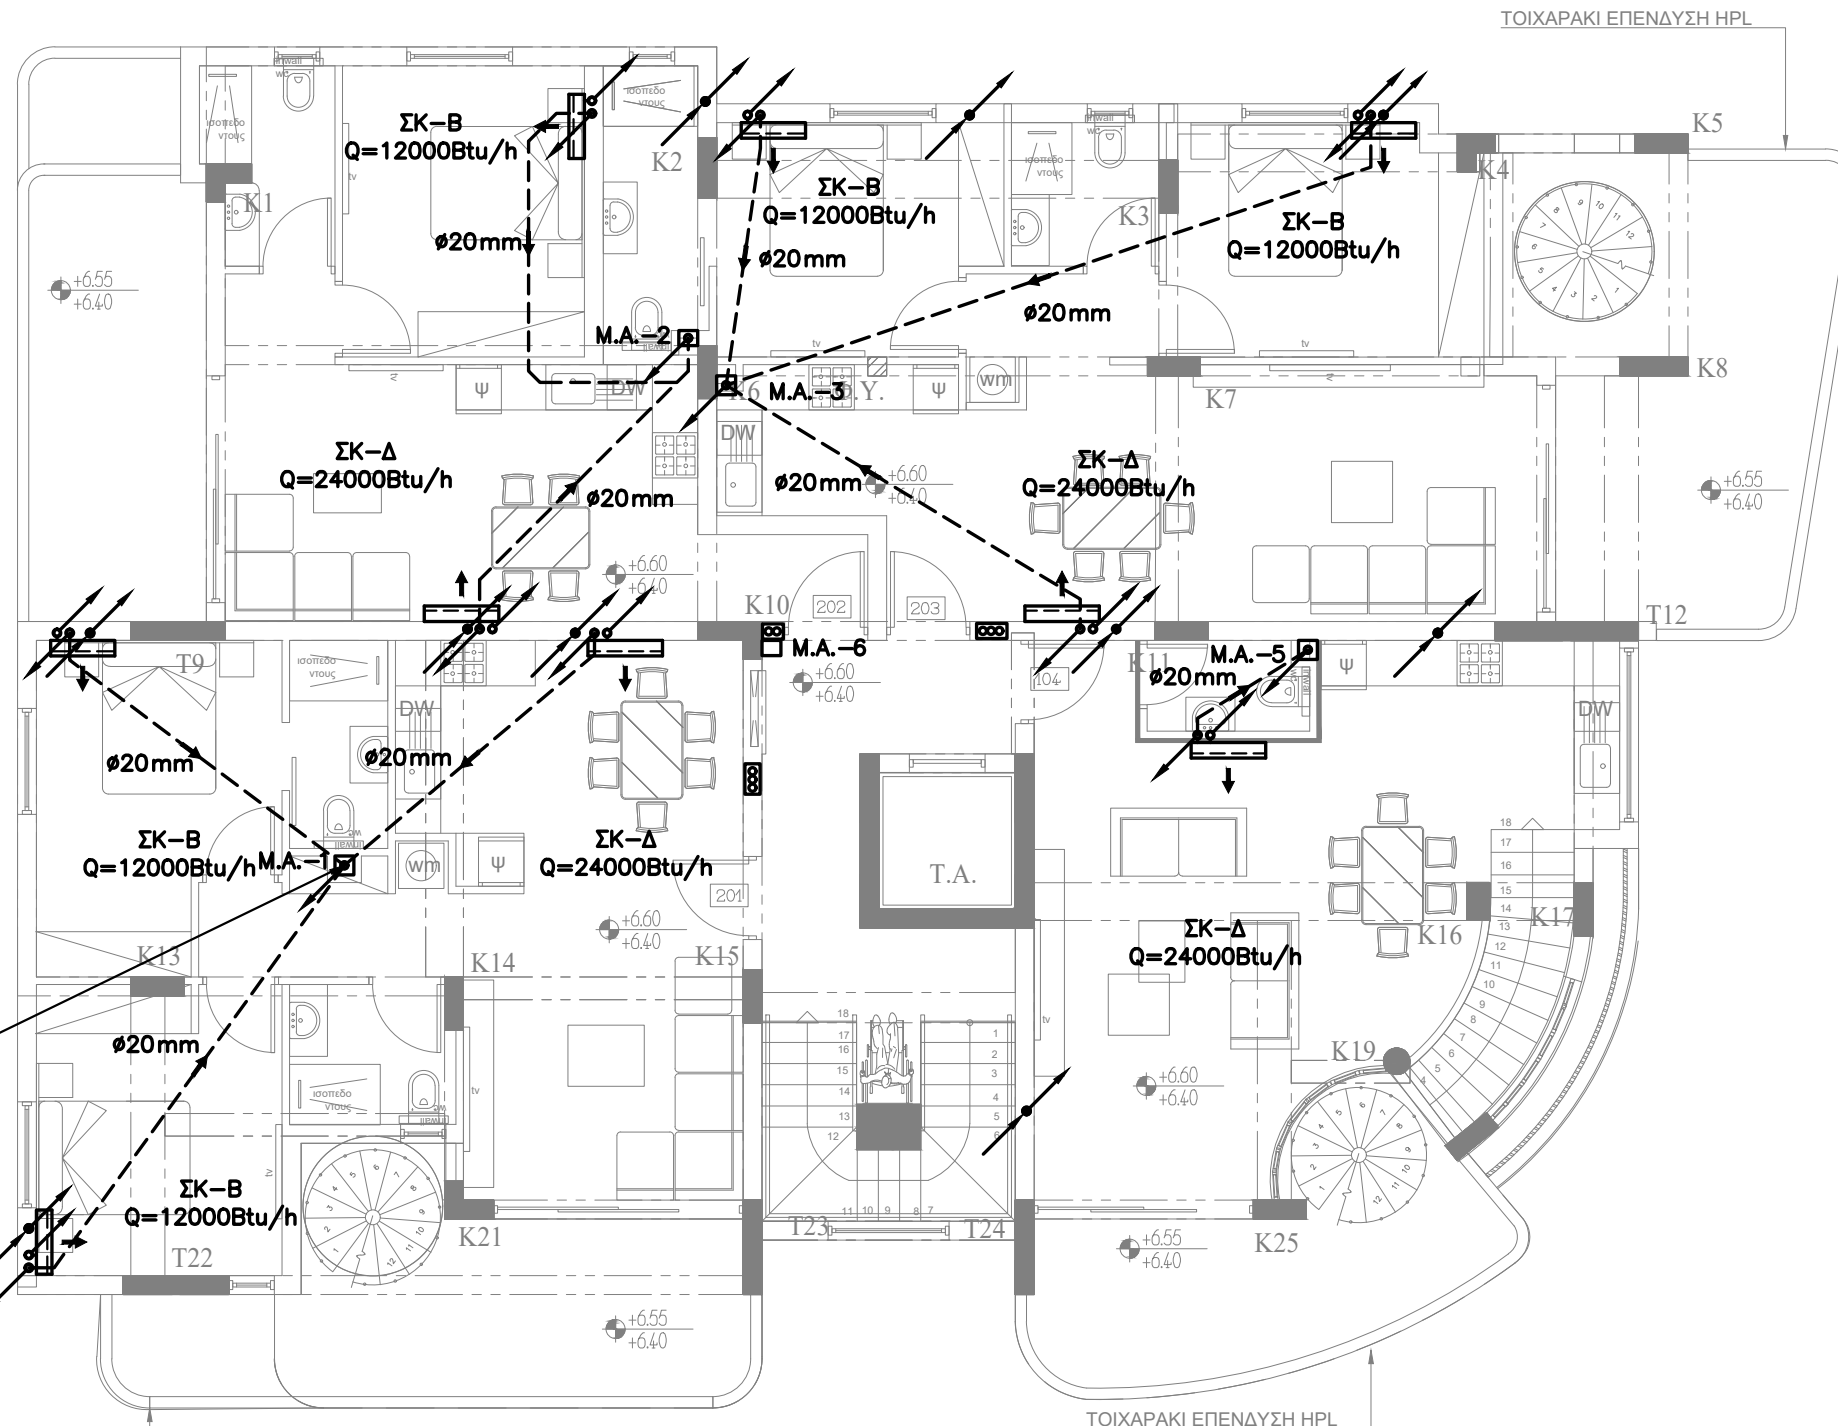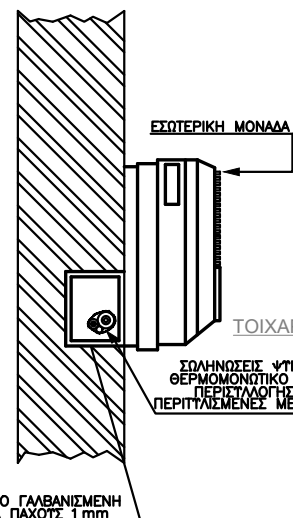

- ⊕ EL = EXISTING LEVEL
- ⊖ ERL = EXISTING ROAD LEVEL
- ⊖ EPL = EXISTING PAVEMENT LEVEL
- ⊖ YFISTAMENO YΦOMETPO ΠΕΖΟΔΡΟΜΙΟΥ
- ⊖ PGL = PROPOSED GROUND LEVEL
- ⊖ ΠΡΟΤΕΙΝΟΜΕΝΟ ΥΦΟΜΕΤΡΟ ΕΛΑΦΟΥΣ
- ⊖ FFL = FINISHED FLOOR LEVEL
- ⊖ ΥΦΟΜΕΤΡΟ ΤΕΛΕΙΩΜΕΝΟΥ ΠΑΤΩΜΑΤΟΣ
- ⊖ SSL = STRUCTURAL SLAB LEVEL
- ⊖ ΔΟΜΙΚΟ ΥΦΟΜΕΤΡΟ ΠΛΑΚΑΣ
- ⊖ TOP = TOP OF BEAM
- ⊖ ΔΟΜΙΚΟ ΥΦΟΜΕΤΡΟ ΠΑΝΩ ΜΕΡΟΥΣ ΔΟΚΟΥ
- ⊖ TOP = TOP OF PARAPET
- ⊖ ΔΟΜΙΚΟ ΥΦΟΜΕΤΡΟ ΠΑΝΩ ΜΕΡΟΥΣ ΣΤΗΘΑΙΟΥ

Εργο  
 ΛΟΥΒΙΑΣ OASIS COURT 5  
 ΣΤΑ ΛΙΒΑΔΙΑ  
 CODE ARCHITECTURE STUDIO  
 ARCHITECTS & ENGINEERS  
 MICHALIS ΝΕΟΦΥΤΟΥ  
 ARCHITECT N.T.U.A.-MA ARCHITECTURE  
 ΑΓΙΟΥ ΑΝΤΩΝΙΟΥ 6  
 ΝΙΚΑ TOWER FLAT 202  
 7102, ΑΡΑΔΙΠΠΟΥ  
 ΛΑΡΝΑΚΑ-CYPRUS  
 TEL.24534204 FAX. 24323019  
 EMAIL INFO@CA-STUDIO.COM



**BS Building Services Consulting Engineers**  
 02, LEOFOROS AYSTRALIAS ST., 7102,  
 ΑΡΑΔΙΠΠΟΥ - ΛΑΡΝΑΚΑ - CYPRUS  
 ΤΗΛΕΦΩΝΟ: 24636855, 99350580  
 ΤΗΛΕΟΜΟΙΟΤΥΠΟ: 24636890  
 E-mail: bsdesign@cytanet.com.cy

ΤΙΤΛΟΣ		
ΚΑΤΟΨΗ 2ου ΟΡΟΦΟΥ ΚΛΙΜΑΤΙΣΜΟΣ		
ΜΕΛΕΤΗ ΠΟΙΖΗ Α.	ΗΜΕΡΟΜΗΝΙΑ ΜΑΡΤΙΟΣ 2024	ΑΡ. ΕΡΓ. 0002101
ΕΛΕΓΧΟΣ ΒΛΑΣΙΟΥ Ν.	ΚΛΙΜΑΚΑ 1:100	ΑΡ. ΣΧΕΔ. ΚΑ-03

Έργο: ΛΟΥΒΙΑΣ OASIS COURT 5 ΣΤΑ ΛΙΒΑΔΙΑ  
**ΣΤΕΚΕΤΕΣ ΚΛΙΜΑΤΙΣΜΟΥ**

ΑΡ. ΑΝΑΦ.	ΕΛΑΧΙΣΤΗ ΨΥΚΤΙΚΗ ΑΠΟΔΟΣΗ Btu/h	ΤΥΠΟΣ	POWER CONSUMPTION (WATT)	ΤΑΣΗ V/ph/Hz	ΠΟΣΟΤΗΤΑ
ΣΚ Α-ΣΣ Α	9000	ΨΗΛΑ ΣΤΟΝ ΤΟΙΧΟ	1100	240/1/50	-
ΣΚ Β-ΣΣ Β	12000	ΨΗΛΑ ΣΤΟΝ ΤΟΙΧΟ	1250	240/1/50	12
ΣΚ Γ-ΣΣ Γ	18000	ΨΗΛΑ ΣΤΟΝ ΤΟΙΧΟ	2100	240/1/50	-
ΣΚ Δ-ΣΣ Δ	24000	ΨΗΛΑ ΣΤΟΝ ΤΟΙΧΟ	3100	240/1/50	7

ΤΑ ΗΛΕΚΤΡΙΚΑ ΚΑΛΩΔΙΑ ΚΑΙ ΚΑΛΩΔΙΑ ΕΛΕΓΧΟΥ ΑΠΟ ΣΚ 1ου ΟΡΟΦΟΥ ΠΡΟΣ ΣΣ ΟΡΟΦΗΣ ΟΔΕΥΟΝΤΑΙ ΑΠΟ ΑΓΩΓΟ ΣΕ ΚΟΙΝΟΧΡΗΣΤΟ ΧΩΡΟ ΠΡΟΣ ΤΗΝ ΟΡΟΦΗ.

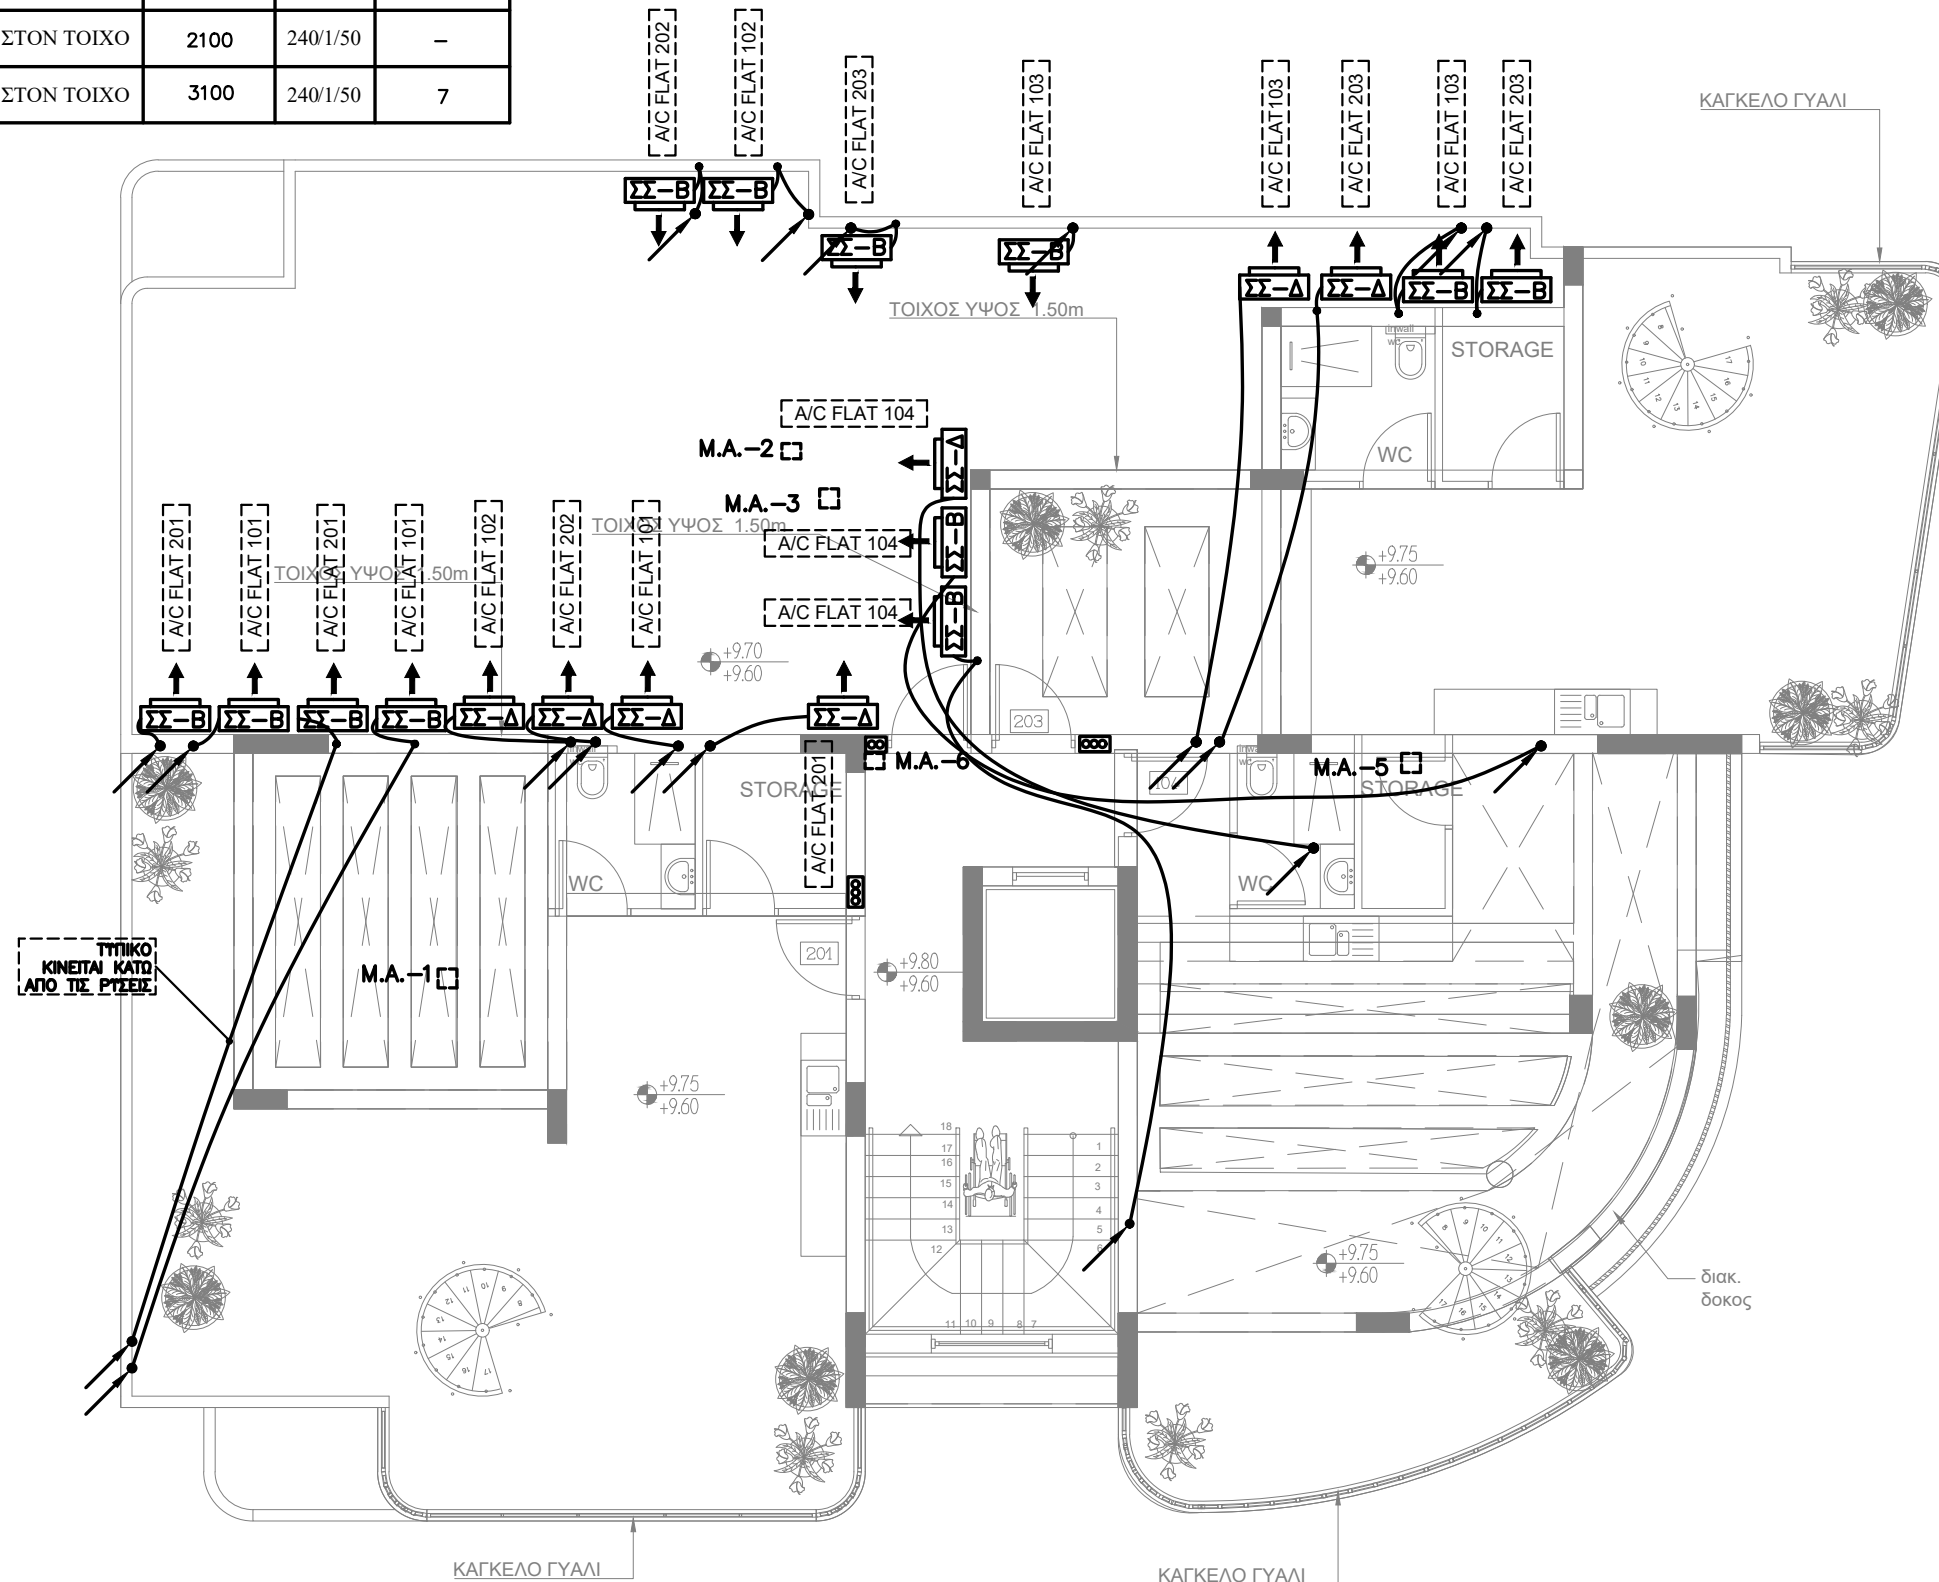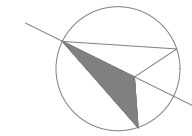

**ΥΠΟΜΟΝΗΜΑ**

- — — ΣΩΛΗΝΕΣ ΨΥΚΤΙΚΟΥ ΑΕΡΙΟΥ
- — — ΣΩΛΗΝΑ ΣΤΗΜΠΤΚΝΩΜΑΤΩΝ
- · - · - ΗΛΕΚΤΡΙΚΑ ΚΑΛΩΔΙΑ
- ΣΚ ΣΤΕΚΕΤΗ ΚΛΙΜΑΤΙΣΜΟΥ
- ΣΣ ΣΤΕΚΕΤΗ ΣΤΗΜΠΙΕΣΗΣ ΠΡΟΣ ΤΑ ΚΑΤΩ
- ↙ ↘ ΠΡΟΣ ΤΑ ΠΑΝΩ
- ↙ ↘ ΑΠΟ ΚΑΤΩ
- ↙ ↘ ΑΠΟ ΠΑΝΩ
- ↙ ↘ ΑΠΟ ΚΑΤΩ ΚΑΙ ΠΑΕΙ ΠΑΝΩ
- ↙ ↘ ΑΠΟ ΠΑΝΩ ΚΑΙ ΠΑΕΙ ΚΑΤΩ
- ΣΤΕΚΕΤΗ ΣΤΗΜΠΙΕΣΗΣ
- ΣΤΕΚΕΤΗ ΚΛΙΜΑΤΙΣΜΟΥ ΨΗΛΑ ΣΤΟΝ ΤΟΙΧΟ.
- Μ.Α.: ΜΗΧΑΝΟΛΟΓΙΚΟΣ ΑΓΩΓΟΣ
- ▨ ΨΕΤΔΟΤΑΒΑΝΟ

**ΣΗΜΕΙΩΣΗ**

- 1) ΟΛΕΣ ΟΙ ΣΩΛΗΝΕΣ ΣΤΗΜΠΤΚΝΩΜΑΤΩΝ ΜΕΣΑ ΣΤΑ ΠΑΤΩΜΑΤΑ ΚΑΙ ΤΟΤΕ ΤΟΙΧΟΥΣ ΘΑ ΕΙΝΑΙ ΥΡΥΣ ΠΙΕΣΣΟΣ #20, ΟΙ ΚΤΗΡΙΕΣ ΜΕΣΑ ΣΤΟΤΣ ΜΗΧΑΝΟΛΟΓΙΚΟΤΣ ΑΓΩΓΟΤΣ ΘΑ ΕΙΝΑΙ #32mm, ΜΕΣΑ ΣΕ ΨΕΤΔΟΡΟΦΕΙΣ ΘΑ ΕΙΝΑΙ ΜΟΝΩΜΕΝΕΣ ΜΕ ΜΟΝΩΣΗ ΤΥΠΟΥ "ARMAFLEX" ΠΑΧΟΥΤΣ 9mm.

**Έργο**

ΛΟΥΒΙΑΣ OASIS COURT 5  
 ΣΤΑ ΛΙΒΑΔΙΑ

CODE ARCHITECTURE STUDIO  
 ARCHITECTS & ENGINEERS

MICHALIS ΝΕΟΦΥΤΟΥ  
 ARCHITECT N.T.U.A.-MA ARCHITECTURE

ΑΓΙΟΥ ΑΝΤΩΝΙΟΥ 6  
 ΝΙΚΑ TOWER FLAT 202  
 7102, ΑΡΑΔΙΠΠΟΥ  
 ΛΑΡΝΑΚΑ-ΚΥΠΡΟΣ  
 TEL.24534204 FAX. 24323019  
 EMAIL INFO@CA-STUDIO.COM

**BS Building Services Consulting Engineers**

02, ΛΕΟΦΟΡΟΣ ΑΥΣΤΡΑΛΙΑΣ ST., 7102,  
 ΑΡΑΔΙΠΠΟΥ - ΛΑΡΝΑΚΑ - ΚΥΠΡΟΣ  
 ΤΗΛΕΦΩΝΟ: 24636855, 99350580  
 ΤΗΛΕΟΜΟΙΟΤΥΠΟ: 24636890  
 E-mail: bsdesign@cytanet.com.cy




**ΤΙΤΛΟΣ**

ΚΑΤΟΦΗ ROOF GARDEN  
 ΚΛΙΜΑΤΙΣΜΟΣ

ΜΕΛΕΤΗ ΠΟΙΖΗ Α.	ΗΜΕΡΟΜΗΝΙΑ ΜΑΡΤΙΟΣ 2024	ΑΡ. ΕΡΓ. 0002101
ΕΛΕΓΧΟΣ ΒΛΑΣΙΟΥ Ν.	ΚΛΙΜΑΚΑ 1:100	ΑΡ. ΣΧΕΔ. ΚΛ-04

- ⊕ EL = EXISTING LEVEL  
ΥΦΙΣΤΑΜΕΝΟ ΥΨΟΜΕΤΡΟ
- ERL = EXISTING ROAD LEVEL  
ΥΦΙΣΤΑΜΕΝΟ ΥΨΟΜΕΤΡΟ ΟΔΟΥ
- EPL = EXISTING PAVEMENT LEVEL  
ΥΦΙΣΤΑΜΕΝΟ ΥΨΟΜΕΤΡΟ ΠΕΖΟΔΡΟΜΙΟΥ
- ⊕ PGL = PROPOSED GROUND LEVEL  
ΠΡΟΤΕΙΝΟΜΕΝΟ ΥΨΟΜΕΤΡΟ ΕΔΑΦΟΥΣ
- FFL = FINISHED FLOOR LEVEL  
ΥΨΟΜΕΤΡΟ ΤΕΛΕΙΩΜΕΝΟΥ ΠΑΤΩΜΑΤΟΣ
- SSL = STRUCTURAL SLAB LEVEL  
ΔΟΜΙΚΟ ΥΨΟΜΕΤΡΟ ΠΛΑΚΑΣ
- TOB = TOP OF BEAM  
ΔΟΜΙΚΟ ΥΨΟΜΕΤΡΟ ΠΑΝΩ ΜΕΡΟΥΣ ΔΟΚΟΥ
- TOP = TOP OF PARAPET  
ΔΟΜΙΚΟ ΥΨΟΜΕΤΡΟ ΠΑΝΩ ΜΕΡΟΥΣ ΣΤΗΘΑΙΟΥ



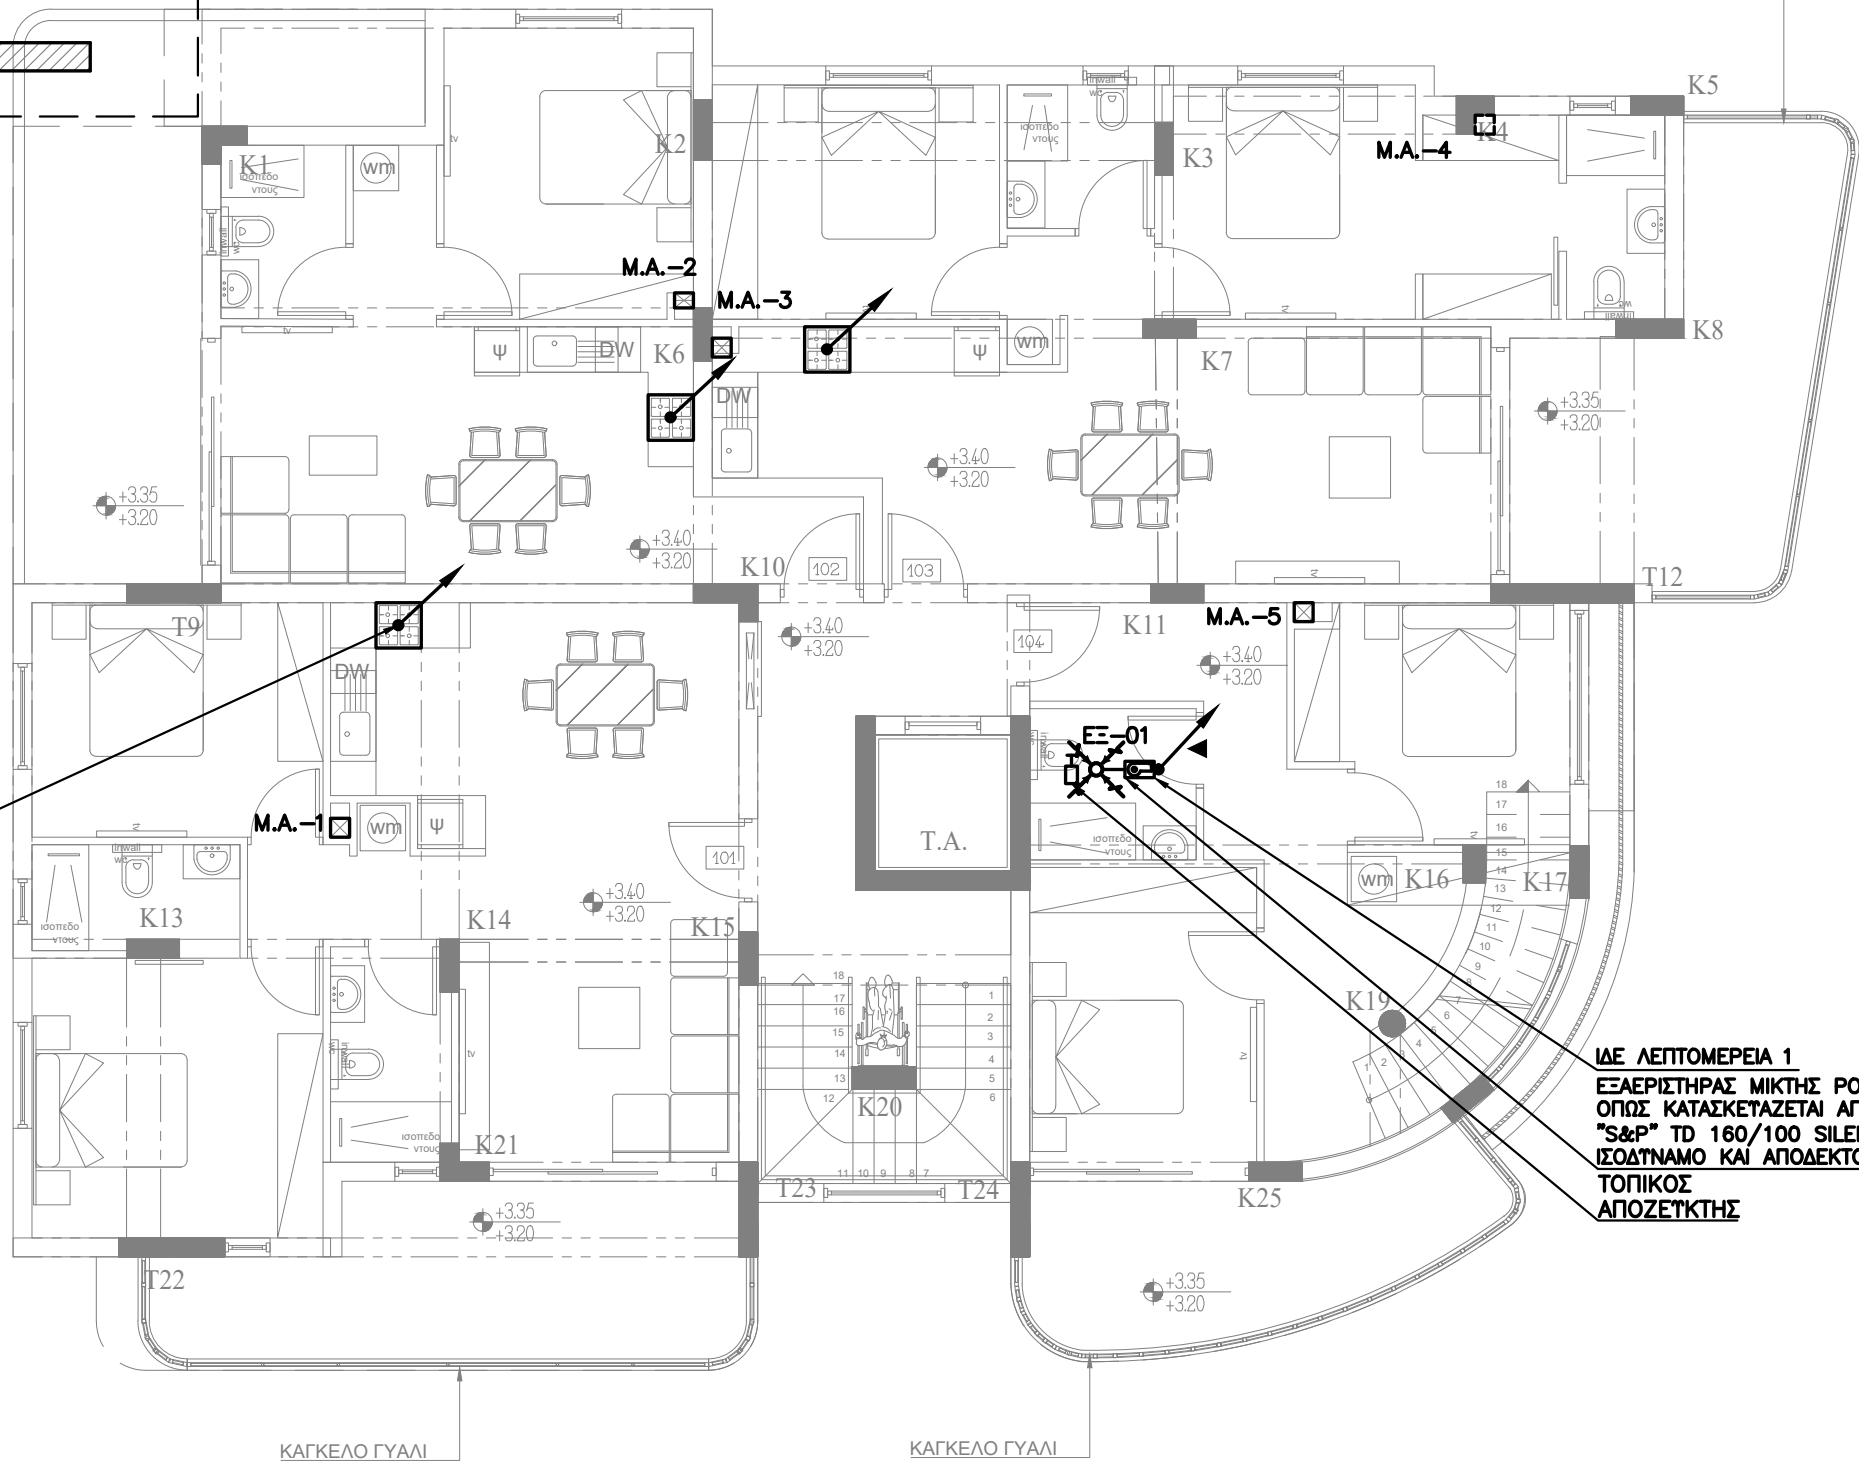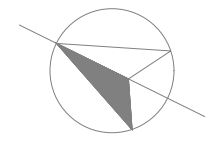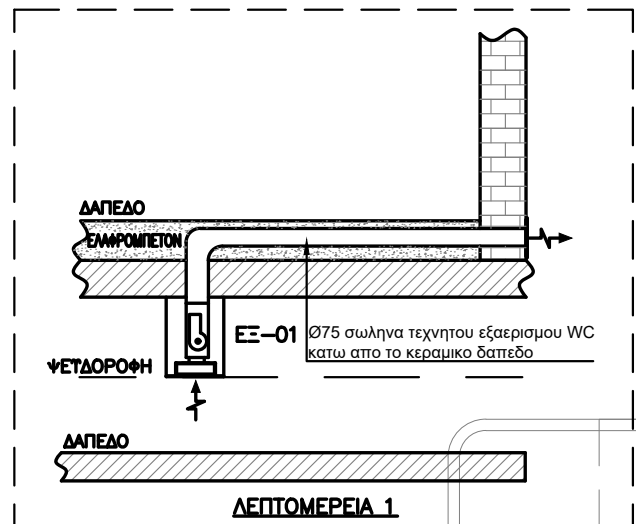

**ΤΥΠΟΜΗΜΑ**

- ΟΔΕΥΣΗ ΜΕΣΑ ΣΤΗΝ ΠΛΑΚΑ
- - - ΟΔΕΥΣΗ ΜΕΣΑ ΣΤΗΝ ΨΕΤΔΟΡΟΦΗ
- ΕΞΑΕΡΙΣΤΗΡΑΣ ΦΥΓΟΚΕΝΤΡΙΚΗΣ ΡΟΗΣ
- ΕΞΑΕΡΙΣΤΗΡΑΣ ΜΙΚΤΗΣ ΡΟΗΣ
- ΣΤΡΟΓΓΥΛΟ ΣΤΟΜΙΟ ΕΠΙΣΤΡΟΦΗΣ ΑΕΡΑ ΟΡΟΦΗΣ (DISC VALVE)
- ΣΤΟΜΙΟ ΑΕΡΑ ΘΥΡΑΣ
- ΕΞΑΕΡΙΣΤΗΡΑΣ
- ΤΟΠΙΚΟΣ ΑΠΟΖΕΤΙΚΤΗΣ
- ΚΟΥΒΙΜΟ 15mm ΣΤΟ ΚΑΤΩ ΜΕΡΟΣ ΤΗΣ ΘΥΡΑΣ ΓΙΑ ΜΕΤΑΦΟΡΑ ΑΕΡΑ

**ΣΗΜΕΙΩΣΗ**

- ΟΛΟΙ ΟΙ ΕΞΑΕΡΙΣΤΗΡΕΣ ΛΕΙΤΟΥΡΓΟΥΝ ΜΕ ΤΟΝ ΦΩΤΙΣΜΟ.
- ΠΡΟΣ ΤΑ ΚΑΤΩ
  - ΠΡΟΣ ΤΑ ΠΑΝΩ
  - ΑΠΟ ΚΑΤΩ
  - ΑΠΟ ΠΑΝΩ
  - ΑΠΟ ΚΑΤΩ ΚΑΙ ΠΑΕΙ ΠΑΝΩ
  - ΑΠΟ ΠΑΝΩ ΚΑΙ ΠΑΕΙ ΚΑΤΩ

Εργο  
 ΛΟΥΒΙΑΣ OASIS COURT 5  
 ΣΤΑ ΛΙΒΑΔΙΑ

CODE ARCHITECTURE STUDIO  
 ARCHITECTS & ENGINEERS

MICHALIS ΝΕΟΦΥΤΟΥ  
 ARCHITECT N.T.U.A.-MA ARCHITECTURE



ΑΓΙΟΥ ΑΝΤΩΝΙΟΥ 6  
 ΝΙΚΑ TOWER FLAT 202  
 7102, ΑΡΑΔΙΠΠΟΥ  
 ΛΑΡΝΑΚΑ-CYPRUS  
 TEL.24534204 FAX. 24323019  
 EMAIL INFO@CA-STUDIO.COM

**BS Building Services Consulting Engineers**  
 02, ΛΕΟΦΟΡΟΣ ΑΥΣΤΡΑΛΙΑΣ st., 7102,  
 ΑΡΑΔΙΠΠΟΥ - ΛΑΡΝΑΚΑ - CYPRUS  
 ΤΗΛΕΦΩΝΟ: 24636855, 99350580  
 ΤΗΛΕΟΜΟΙΟΤΥΠΟ: 24636890  
 E-mail: bsdesign@cytanet.com.cy

ΤΙΤΛΟΣ  
 ΚΑΤΟΨΗ 1ου ΟΡΟΦΟΥ  
 ΕΞΑΕΡΙΣΜΟΣ

ΜΕΛΕΤΗ ΠΟΙΖΗ Α.	ΗΜΕΡΟΜΗΝΙΑ ΜΑΡΤΙΟΣ 2024	ΑΡ. ΕΡΓ. 0002101
ΕΛΕΓΧΟΣ ΒΛΑΣΙΟΥ Ν.	ΚΛΙΜΑΚΑ 1:100	ΑΡ. ΣΧΕΔ. ΕΞ-01

- ⊕ EL = EXISTING LEVEL
- ⊕ YΦΙΣΤΑΜΕΝΟ ΥΨΟΜΕΤΡΟ
- ⊕ ERL = EXISTING ROAD LEVEL
- ⊕ YΦΙΣΤΑΜΕΝΟ ΥΨΟΜΕΤΡΟ ΔΡΟΜΟΥ
- ⊕ EPL = EXISTING PAVEMENT LEVEL
- ⊕ YΦΙΣΤΑΜΕΝΟ ΥΨΟΜΕΤΡΟ ΠΕΖΟΔΡΟΜΙΟΥ
- ⊕ PGL = PROPOSED GROUND LEVEL
- ⊕ ΠΡΟΤΕΙΝΟΜΕΝΟ ΥΨΟΜΕΤΡΟ ΕΔΑΦΟΥΣ
- ⊕ FFL = FINISHED FLOOR LEVEL
- ⊕ ΥΨΟΜΕΤΡΟ ΤΕΛΕΙΟΜΕΝΟΥ ΠΑΤΩΜΑΤΟΣ
- ⊕ SSL = STRUCTURAL SLAB LEVEL
- ⊕ ΔΟΜΙΚΟ ΥΨΟΜΕΤΡΟ ΠΛΑΚΑΣ
- ⊕ TOB = TOP OF BEAM
- ⊕ ΔΟΜΙΚΟ ΥΨΟΜΕΤΡΟ ΠΑΝΩ ΜΕΡΟΥΣ ΔΟΚΟΥ
- ⊕ TOP = TOP OF PARAPET
- ⊕ ΔΟΜΙΚΟ ΥΨΟΜΕΤΡΟ ΠΑΝΩ ΜΕΡΟΥΣ ΣΤΗΘΑΙΟΥ

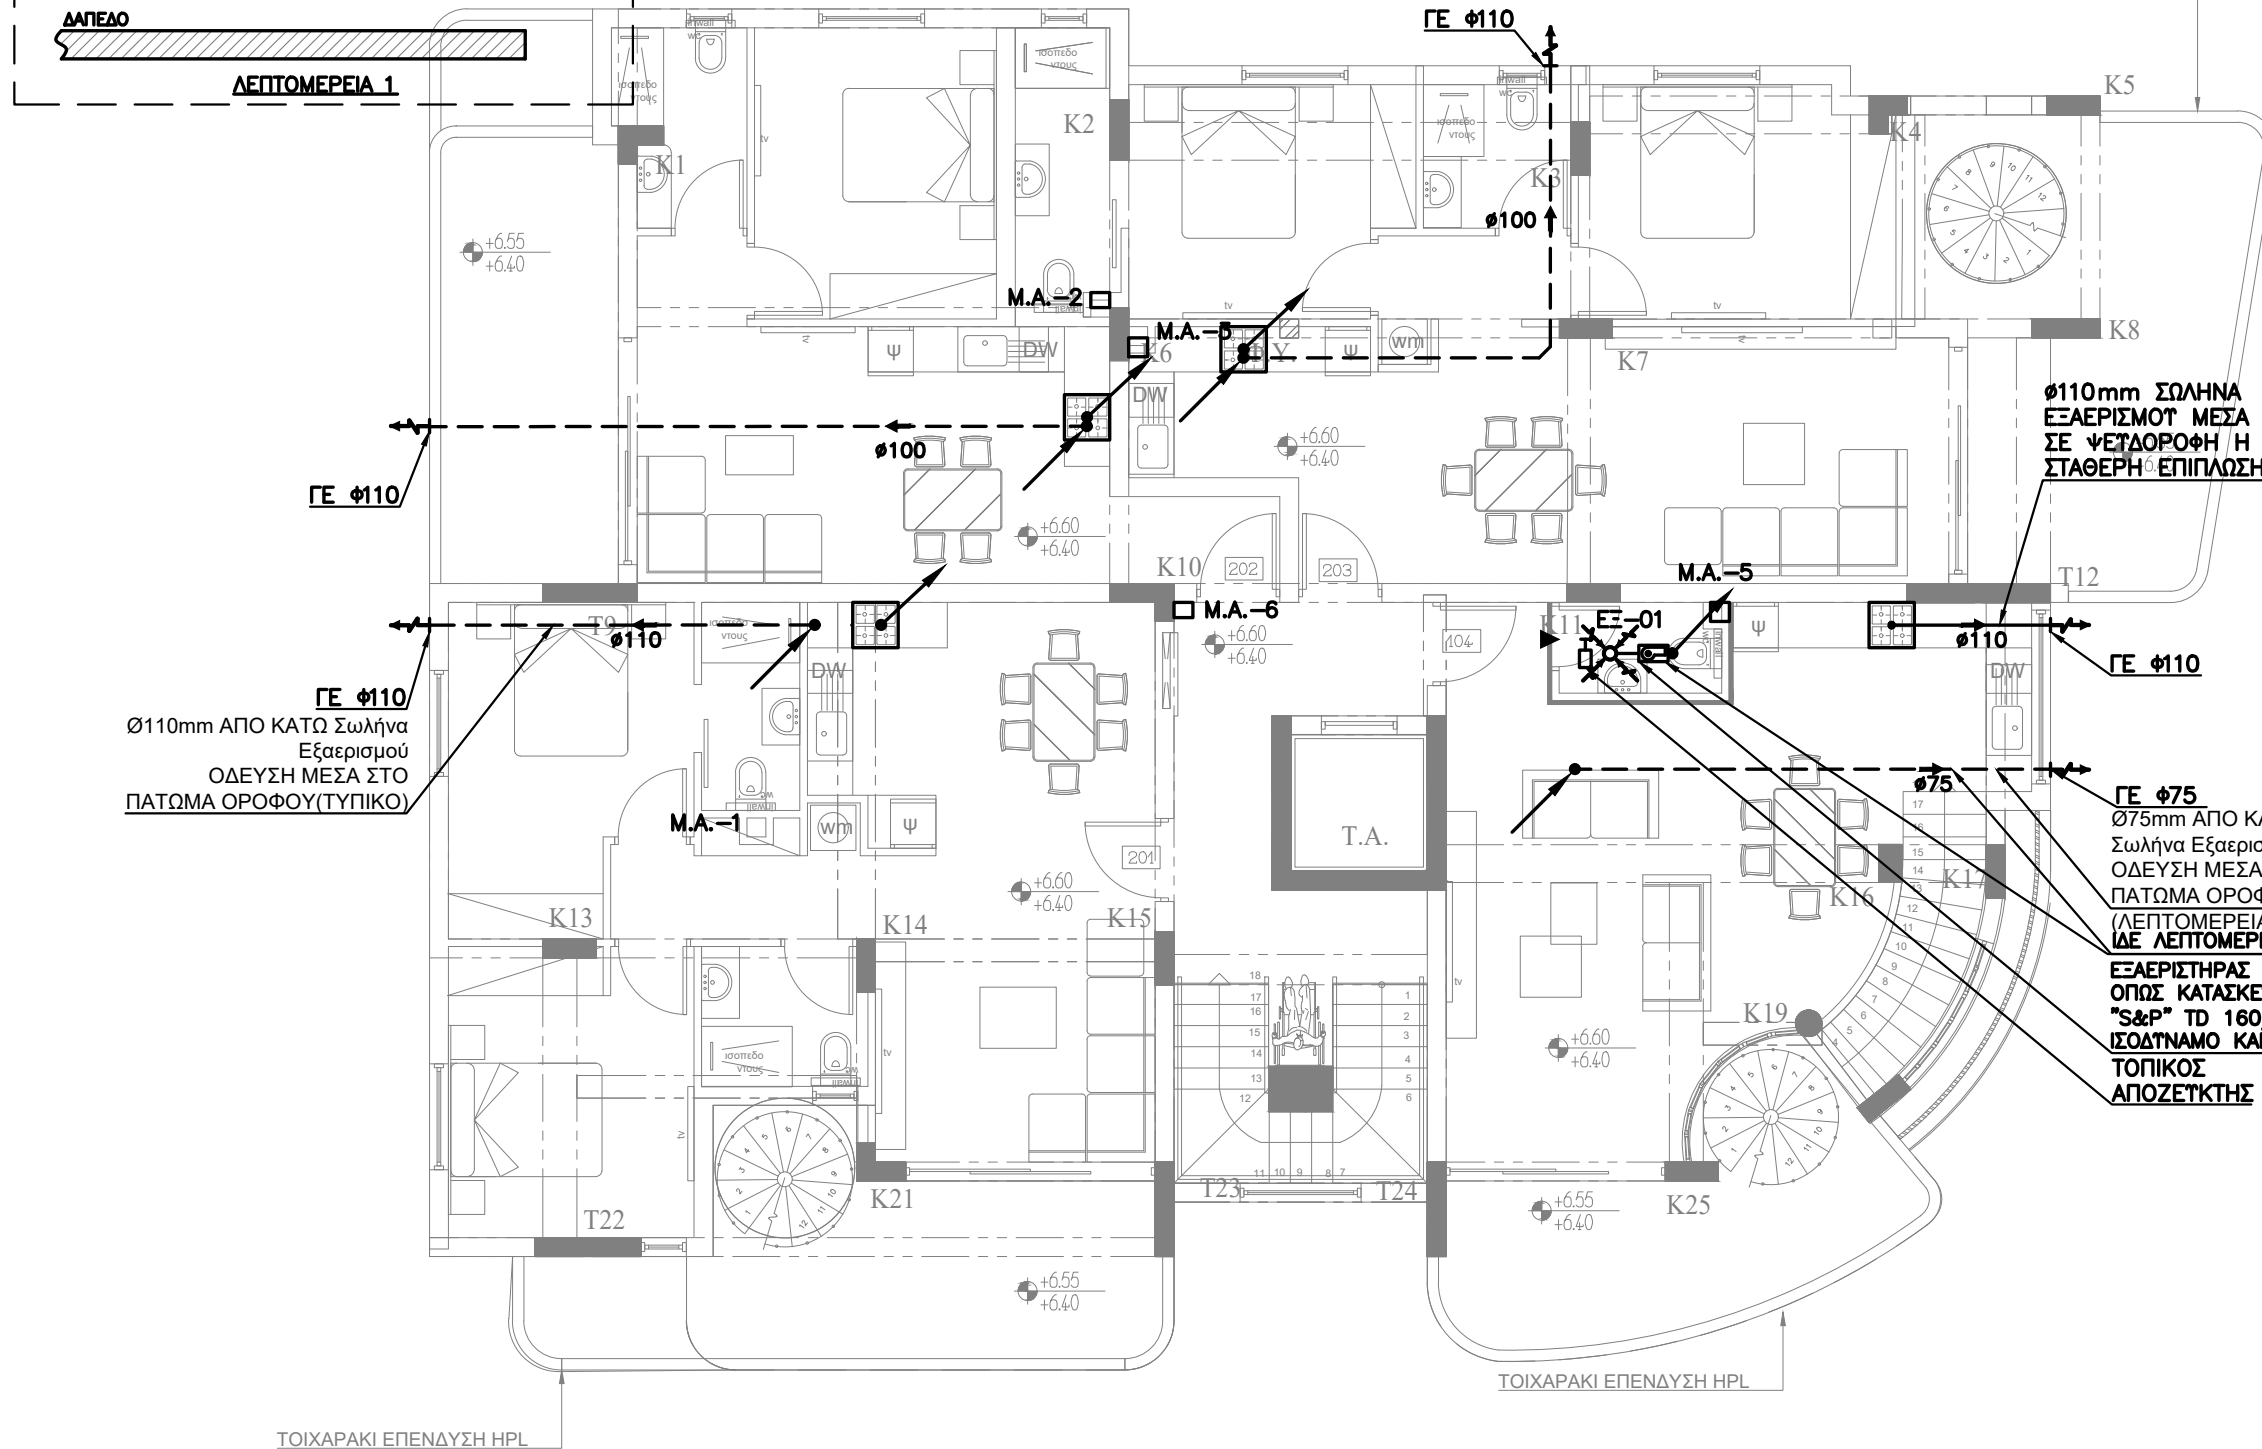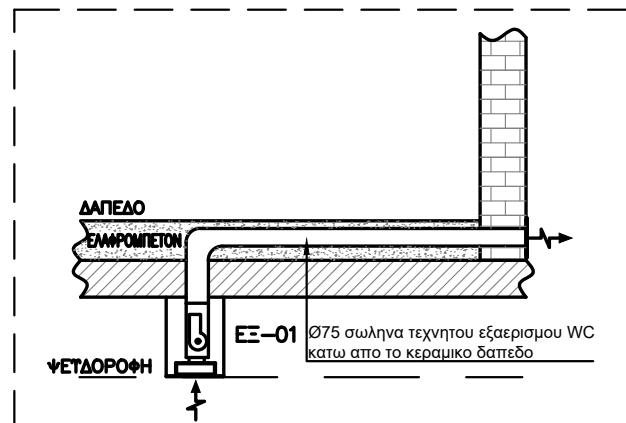

**ΥΠΟΜΝΗΜΑ**

- ΟΔΕΥΣΗ ΜΕΣΑ ΣΤΗΝ ΠΛΑΚΑ
- - - ΟΔΕΥΣΗ ΜΕΣΑ ΣΤΗΝ ΨΕΤΔΟΡΟΦΗ
- ΕΞΑΕΡΙΣΤΗΡΑΣ ΦΥΓΟΚΕΝΤΡΙΚΗΣ ΡΟΗΣ
- ΕΞΑΕΡΙΣΤΗΡΑΣ ΜΙΚΤΗΣ ΡΟΗΣ
- ΣΤΡΟΓΓΥΛΟ ΣΤΟΜΙΟ ΕΠΙΣΤΡΟΦΗΣ ΑΕΡΑ ΟΡΟΦΗΣ (DISC VALVE)
- ΣΤΟΜΙΟ ΑΕΡΑ ΘΥΡΑΣ
- ΕΞΑΕΡΙΣΤΗΡΑΣ
- ΤΟΠΙΚΟΣ ΑΠΟΖΕΥΚΤΗΣ
- ΚΟΥΝΙΟ 15mm ΣΤΟ ΚΑΤΩ ΜΕΡΟΣ ΤΗΣ ΘΥΡΑΣ ΓΙΑ ΜΕΤΑΦΟΡΑ ΑΕΡΑ

**ΣΗΜΕΙΩΣΗ**

- ΟΛΟΙ ΟΙ ΕΞΑΕΡΙΣΤΗΡΕΣ ΛΕΙΤΟΥΡΓΟΥΝ ΜΕ ΤΟΝ ΦΩΤΙΣΜΟ.
- ΠΡΟΣ ΤΑ ΚΑΤΩ
  - ΠΡΟΣ ΤΑ ΠΑΝΩ
  - ΑΠΟ ΚΑΤΩ
  - ΑΠΟ ΠΑΝΩ
  - ΑΠΟ ΚΑΤΩ ΚΑΙ ΠΑΕΙ ΠΑΝΩ
  - ΑΠΟ ΠΑΝΩ ΚΑΙ ΠΑΕΙ ΚΑΤΩ

ΓΕ φ110  
 Ø110mm ΑΠΟ ΚΑΤΩ Σωλήνα Εξαερισμού ΟΔΕΥΣΗ ΜΕΣΑ ΣΤΟ ΠΑΤΩΜΑ ΟΡΟΦΟΥ (ΤΥΠΙΚΟ)

φ110mm ΣΩΛΗΝΑ ΕΞΑΕΡΙΣΜΟΥ ΜΕΣΑ ΣΕ ΨΕΤΔΟΡΟΦΗ Η ΣΤΑΘΕΡΗ ΕΠΙΠΛΩΣΗ

ΓΕ φ75  
 Ø75mm ΑΠΟ ΚΑΤΩ Σωλήνα Εξαερισμού ΟΔΕΥΣΗ ΜΕΣΑ ΣΤΟ ΠΑΤΩΜΑ ΟΡΟΦΟΥ (ΛΕΠΤΟΜΕΡΕΙΑ 1) (ΔΕ ΛΕΠΤΟΜΕΡΕΙΑ 1)  
 ΕΞΑΕΡΙΣΤΗΡΑΣ ΜΙΚΤΗΣ ΡΟΗΣ ΟΠΩΣ ΚΑΤΑΣΚΕΥΑΖΕΤΑΙ ΑΠΟ "S&P" ΤΩ 160/100 SILENT Η ΣΟΔΑΤΝΑΜΟ ΚΑΙ ΑΠΟΔΕΚΤΟ.  
 ΤΟΠΙΚΟΣ ΑΠΟΖΕΥΚΤΗΣ

Εργο  
 ΛΟΥΒΙΑΣ OASIS COURT 5  
 ΣΤΑ ΛΙΒΑΔΙΑ

CODE ARCHITECTURE STUDIO  
 ARCHITECTS & ENGINEERS

MICHALIS ΝΕΟΦΥΤΟΥ  
 ARCHITECT N.T.U.A.-MA ARCHITECTURE

ΑΓΙΟΥ ΑΝΤΩΝΙΟΥ 6  
 ΝΙΚΑ TOWER FLAT 202  
 7102, ΑΡΑΔΙΠΡΟΥ  
 ΛΑΡΝΑΚΑ-ΚΥΠΡΟΣ  
 ΤΗΛ.24534204 FAX. 24323019  
 EMAIL INFO@CA-STUDIO.COM

**BS Building Services Consulting Engineers**


02, LEOFOROS AYSTRALIAS ST., 7102, ΑΡΑΔΙΠΡΟΥ - ΛΑΡΝΑΚΑ - ΚΥΠΡΟΣ  
 ΤΗΛΕΦΩΝΟ: 24636855, 99350580  
 ΤΗΛΕΜΟΙΟΤΥΠΟ: 24636890  
 E-mail: bsdesign@cytanet.com.cy

ΤΙΤΛΟΣ  
 ΚΑΤΟΨΗ 2ου ΟΡΟΦΟΥ  
 ΕΞΑΕΡΙΣΜΟΣ



ΜΕΛΕΤΗ ΠΟΙΖΗ Α.	ΗΜΕΡΟΜΗΝΙΑ ΜΑΡΤΙΟΣ 2024	ΑΡ. ΕΡΓ. 0002101
ΕΛΕΓΧΟΣ ΒΛΑΣΙΟΥ Ν.	ΚΛΙΜΑΚΑ 1:100	ΑΡ. ΣΧΕΔ. ΕΞ-02

- ⊕ EL = EXISTING LEVEL  
ΥΦΙΣΤΑΜΕΝΟ ΥΨΟΜΕΤΡΟ
- ⊖ ERL = EXISTING ROAD LEVEL  
ΥΦΙΣΤΑΜΕΝΟ ΥΨΟΜΕΤΡΟ ΔΡΟΜΟΥ
- ⊖ EPL = EXISTING PAVEMENT LEVEL  
ΥΦΙΣΤΑΜΕΝΟ ΥΨΟΜΕΤΡΟ ΠΕΖΟΔΡΟΜΙΟΥ
- ⊖ PGL = PROPOSED GROUND LEVEL  
ΠΡΟΤΕΙΝΟΜΕΝΟ ΥΨΟΜΕΤΡΟ ΕΛΑΦΟΥΣ
- ⊖ FFL = FINISHED FLOOR LEVEL  
ΥΨΟΜΕΤΡΟ ΤΕΛΕΙΩΜΕΝΟΥ ΠΑΤΩΜΑΤΟΣ
- ⊖ SSL = STRUCTURAL SLAB LEVEL  
ΔΟΜΙΚΟ ΥΨΟΜΕΤΡΟ ΠΛΑΚΑΣ
- ⊖ TOB = TOP OF BEAM  
ΔΟΜΙΚΟ ΥΨΟΜΕΤΡΟ ΠΑΝΩ ΜΕΡΟΥΣ ΔΟΚΟΥ
- ⊖ TOP = TOP OF PARAPET  
ΔΟΜΙΚΟ ΥΨΟΜΕΤΡΟ ΠΑΝΩ ΜΕΡΟΥΣ ΣΤΗΘΑΙΟΥ

A/A	ΠΟΣΟΤΗΤΑ	ΡΟΗ ΑΕΡΑ m3/h	ΑΝΤΙΣΤΑΣΗ Ρα	ΚΙΝΗΤΗΡΑΣ WATT	ΤΑΣΗ V/Ph/Hz	ΠΑΡΑΤΗΡΗΣΕΙΣ
EΞ-01	2	100	60	50	240/1/50	ΜΙΚΤΗΣ ΡΟΗΣ ΛΕΙΤΟΥΡΓΙΑ ΜΕ ΦΩΤΙΣΜΟ ΚΑΙ ΜΕ TIME DELAY, ΟΠΩΣ ΚΑΤΑΣΚΕΥΑΖΕΤΑΙ ΑΠΟ "S&P" ΤΙΔ 160/100 SILENT Ή ΙΣΟΔΥΝΑΜΟ ΚΑΙ ΑΠΟΔΕΚΤΟ.
EΞ-02	3	100	25	35	240/1/50	ΦΥΓΟΚΕΝΤΡΙΚΗΣ ΡΟΗΣ ΛΕΙΤΟΥΡΓΙΑ ΜΕ ΤΟΝ ΦΩΤΙΣΜΟ ΚΑΙ ΧΡΟΝΟΚΑΘΥΣΤΕΡΙΣΗ

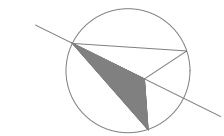

- ΤΥΠΟΜΝΗΜΑ**
- ΟΔΕΥΣΗ ΜΕΣΑ ΣΤΗΝ ΠΛΑΚΑ
  - - - ΟΔΕΥΣΗ ΜΕΣΑ ΣΤΗΝ ΨΕΤΔΟΡΟΦΗ
  - ΕΞΑΕΡΙΣΤΗΡΑΣ ΦΥΓΟΚΕΝΤΡΙΚΗΣ ΡΟΗΣ
  - ΕΞΑΕΡΙΣΤΗΡΑΣ ΜΙΚΤΗΣ ΡΟΗΣ
  - ΣΤΡΟΓΓΥΛΟ ΣΤΟΜΙΟ ΕΠΙΣΤΡΟΦΗΣ ΑΕΡΑ ΟΡΟΦΗΣ (DISC VALVE)
  - ΣΤΟΜΙΟ ΑΕΡΑ ΘΤΡΑΣ
  - ΕΞΑΕΡΙΣΤΗΡΑΣ
  - ΤΟΠΙΚΟΣ ΑΠΟΖΕΥΚΤΗΣ
  - ΚΟΥΦΙΜΟ 15mm ΣΤΟ ΚΑΤΩ ΜΕΡΟΣ ΤΗΣ ΘΤΡΑΣ ΓΙΑ ΜΕΤΑΦΟΡΑ ΑΕΡΑ
- ΣΗΜΕΙΩΣΗ**
- ΟΛΟΙ ΟΙ ΕΞΑΕΡΙΣΤΗΡΕΣ ΛΕΙΤΟΥΡΓΟΥΝ ΜΕ ΤΟΝ ΦΩΤΙΣΜΟ.
- ΠΡΟΣ ΤΑ ΚΑΤΩ
  - ΠΡΟΣ ΤΑ ΠΑΝΩ
  - ΑΠΟ ΚΑΤΩ
  - ΑΠΟ ΠΑΝΩ
  - ΑΠΟ ΚΑΤΩ ΚΑΙ ΠΑΕΙ ΠΑΝΩ
  - ΑΠΟ ΠΑΝΩ ΚΑΙ ΠΑΕΙ ΚΑΤΩ

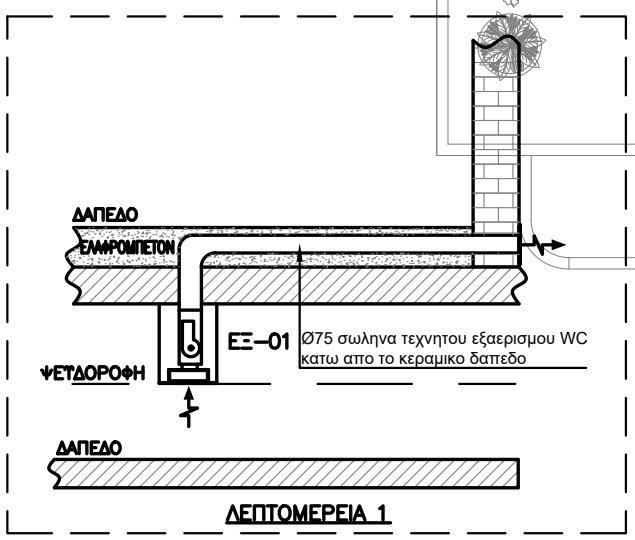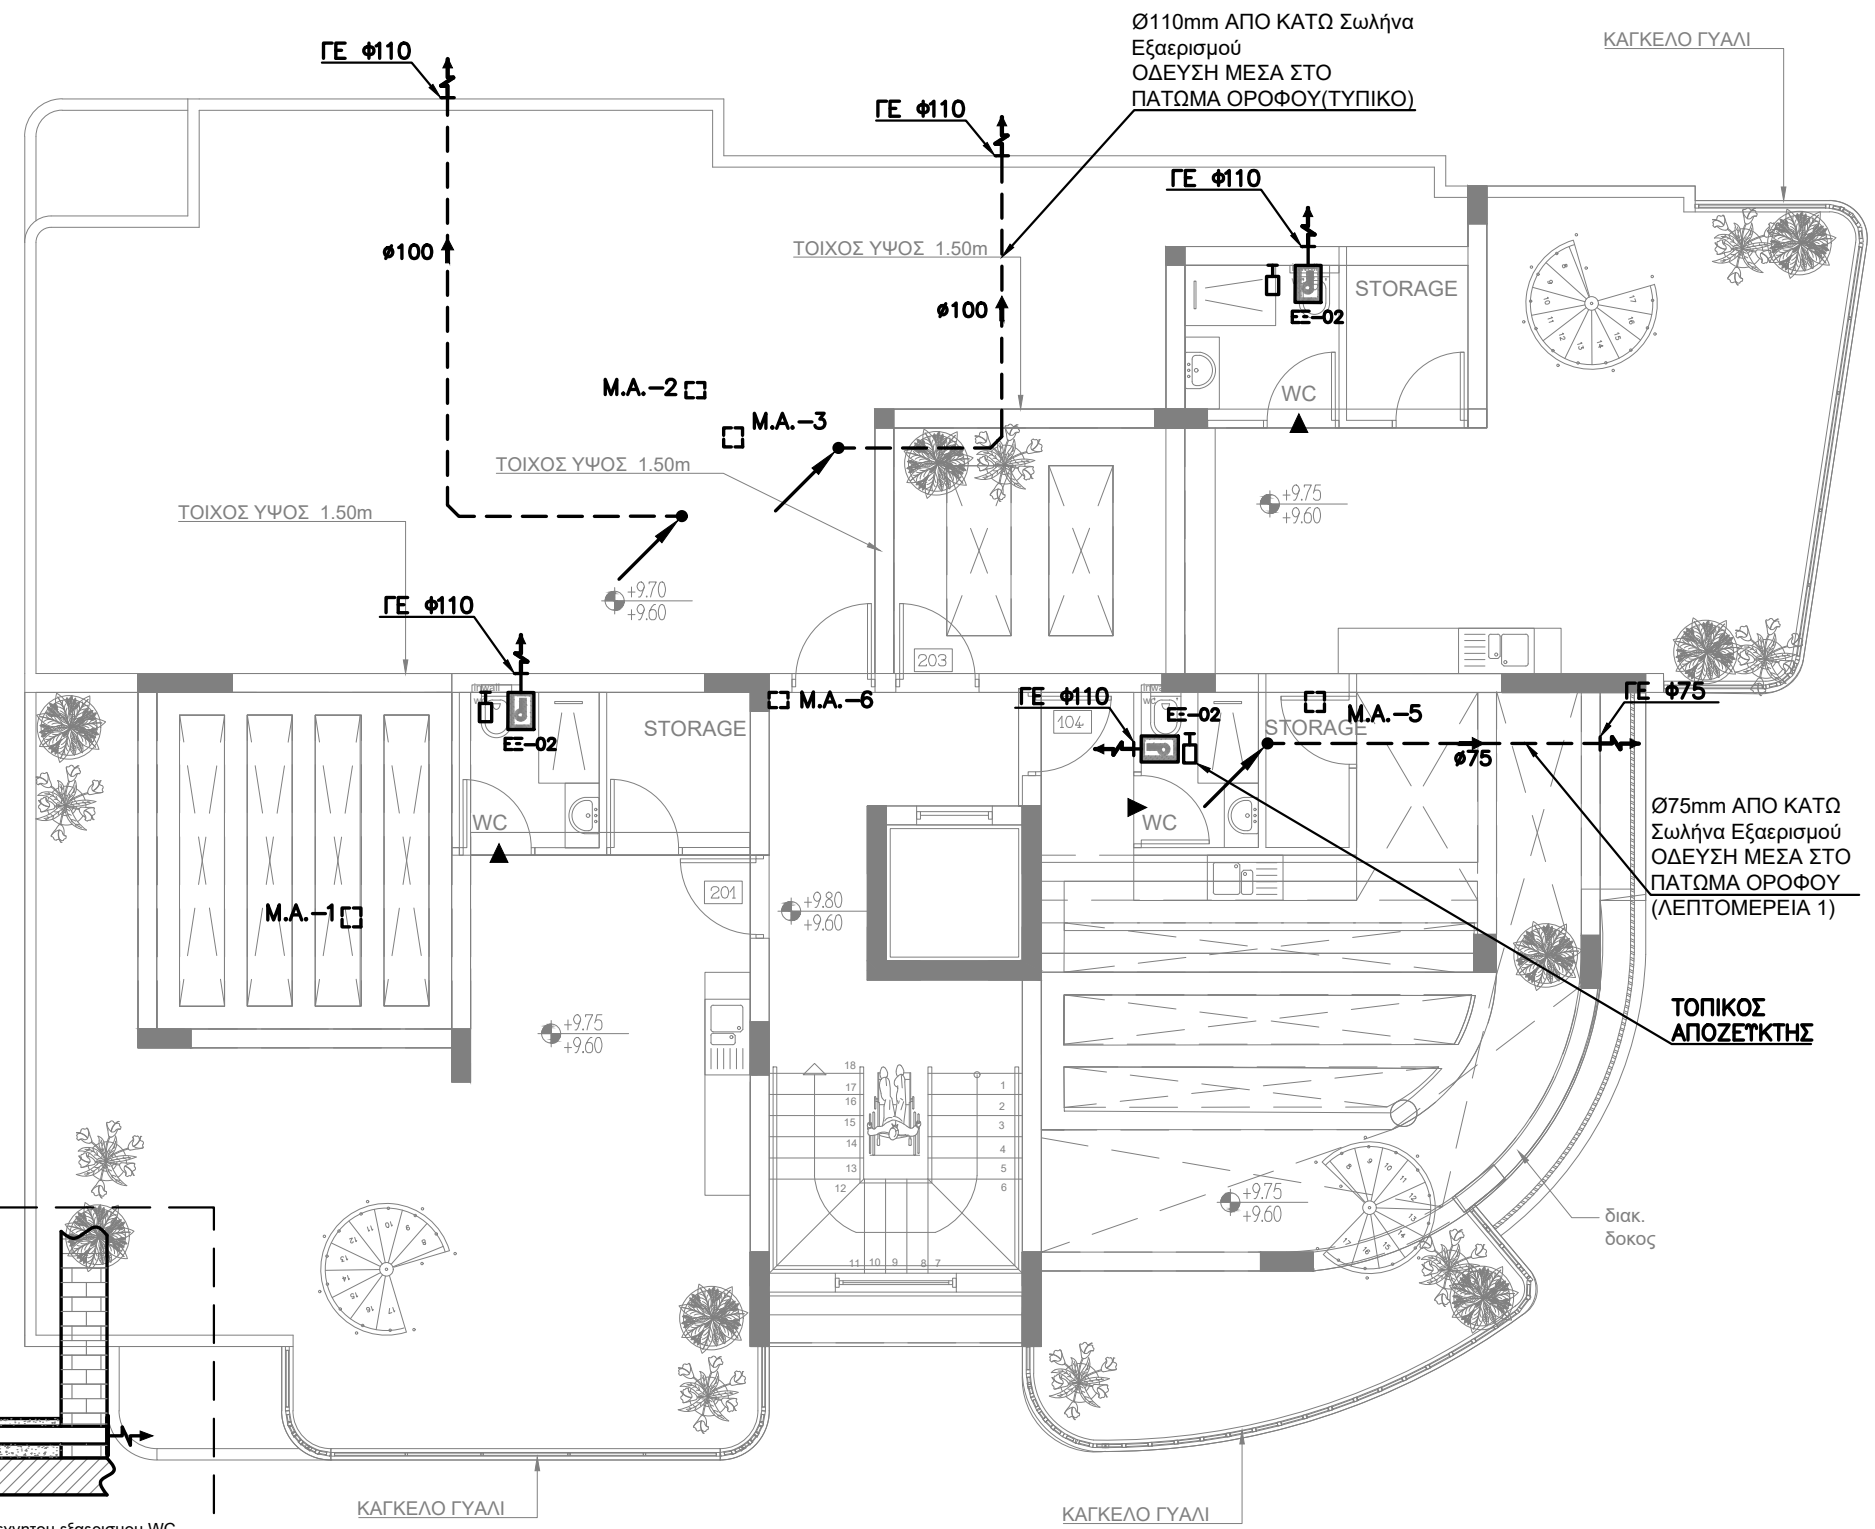

- ⊕ EL = EXISTING LEVEL
- ⊖ ERL = EXISTING ROAD LEVEL
- ⊖ EPL = EXISTING PAVEMENT LEVEL
- ⊖ PGL = PROPOSED GROUND LEVEL
- ⊖ FFL = FINISHED FLOOR LEVEL
- ⊖ SSL = STRUCTURAL SLAB LEVEL
- ⊖ TOB = TOP OF BEAM
- ⊖ TOP = TOP OF PARAPET
- ⊖ DOMIKO YΦOMETPO ΠΛΑΚΑΣ
- ⊖ DOMIKO YΦOMETPO ΠΛΑΝΩ ΜΕΡΟΥΣ ΔΟΚΟΥ
- ⊖ DOMIKO YΦOMETPO ΠΛΑΝΩ ΜΕΡΟΥΣ ΣΤΗΘΑΙΟΥ

Εργο  
 ΛΟΥΒΙΑΣ OASIS COURT 5  
 ΣΤΑ ΛΙΒΑΔΙΑ

CODE ARCHITECTURE STUDIO  
 ARCHITECTS & ENGINEERS

MICHALIS ΝΕΟΦΥΤΟΥ  
 ARCHITECT N.T.U.A.-MA ARCHITECTURE

ΑΓΙΟΥ ΑΝΤΩΝΙΟΥ 6  
 ΝΙΚΑ TOWER FLAT 202  
 7102, ΑΡΑΔΙΠΠΟΥ  
 ΛΑΡΝΑΚΑ-CYPRUS  
 TEL.24534204 FAX. 24323019  
 EMAIL INFO@CA-STUDIO.COM

**BS Building Services Consulting Engineers**

02, LEOFOROS AYSTRALIAS ST., 7102,  
 ΑΡΑΔΙΠΠΟΥ - ΛΑΡΝΑΚΑ - CYPRUS  
 ΤΗΛΕΦΩΝΟ: 24636855, 99350580  
 ΤΗΛΕΜΟΙΟΤΥΠΟ: 24636890  
 E-mail: bsdesign@cytanet.com.cy

ΤΙΤΛΟΣ  
 ΚΑΤΟΨΗ ROOF GARDEN  
 ΕΞΑΕΡΙΣΜΟΣ

ΜΕΛΕΤΗ ΠΟΙΖΗ Α.	ΗΜΕΡΟΜΗΝΙΑ ΜΑΡΤΙΟΣ 2024	ΑΡ. ΕΡΓ. 0002101
ΕΛΕΓΧΟΣ ΒΛΑΣΙΟΥ Ν.	ΚΛΙΜΑΚΑ 1:100	ΑΡ. ΣΧΕΔ. EΞ-03