



ΚΑΤΟΨΗ ΙΣΟΓΕΙΟΥ

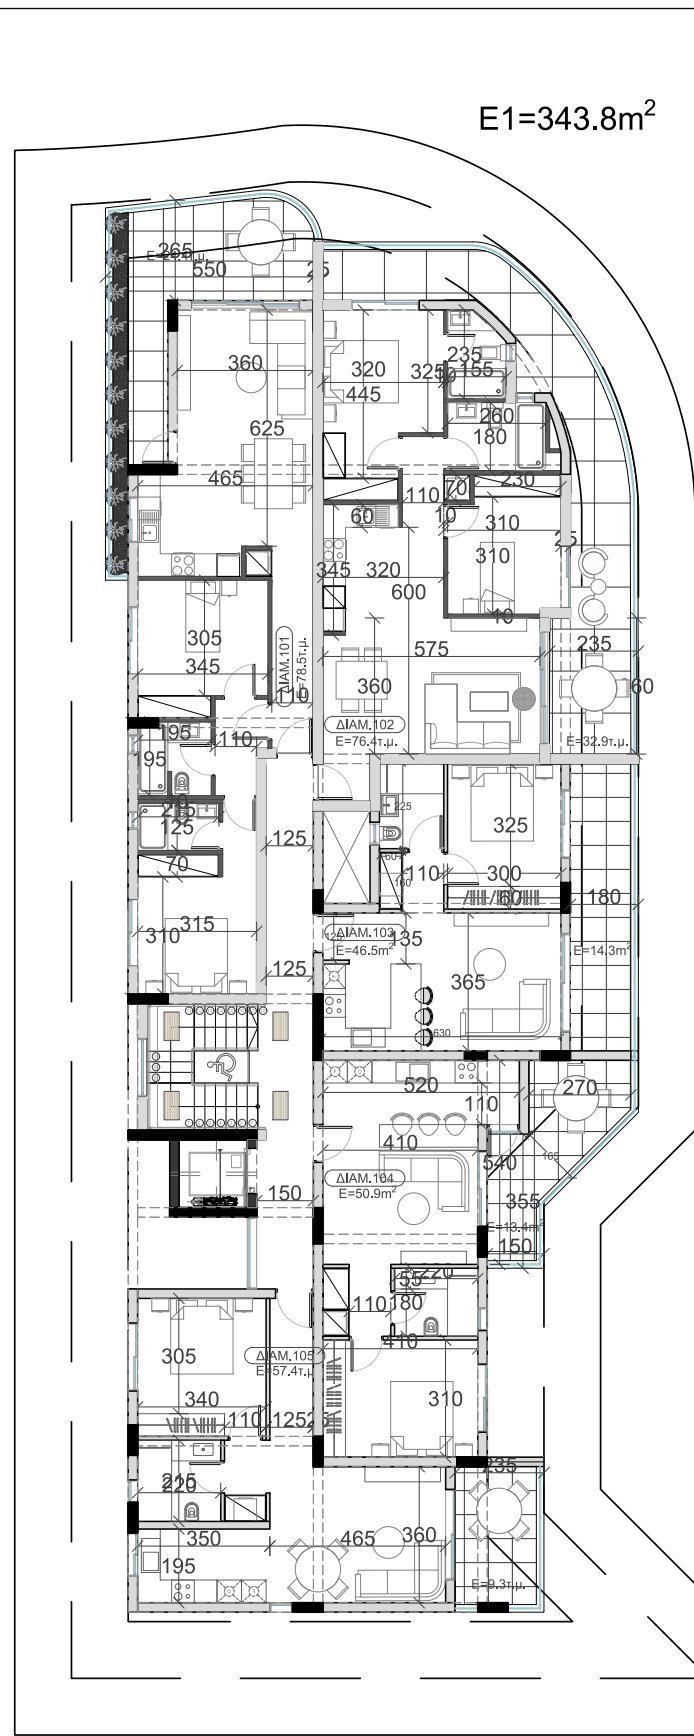


ΚΑΤΟΨΗ 1ΟΣ ΟΡΟΦΟΣ

E1=343.8m<sup>2</sup>

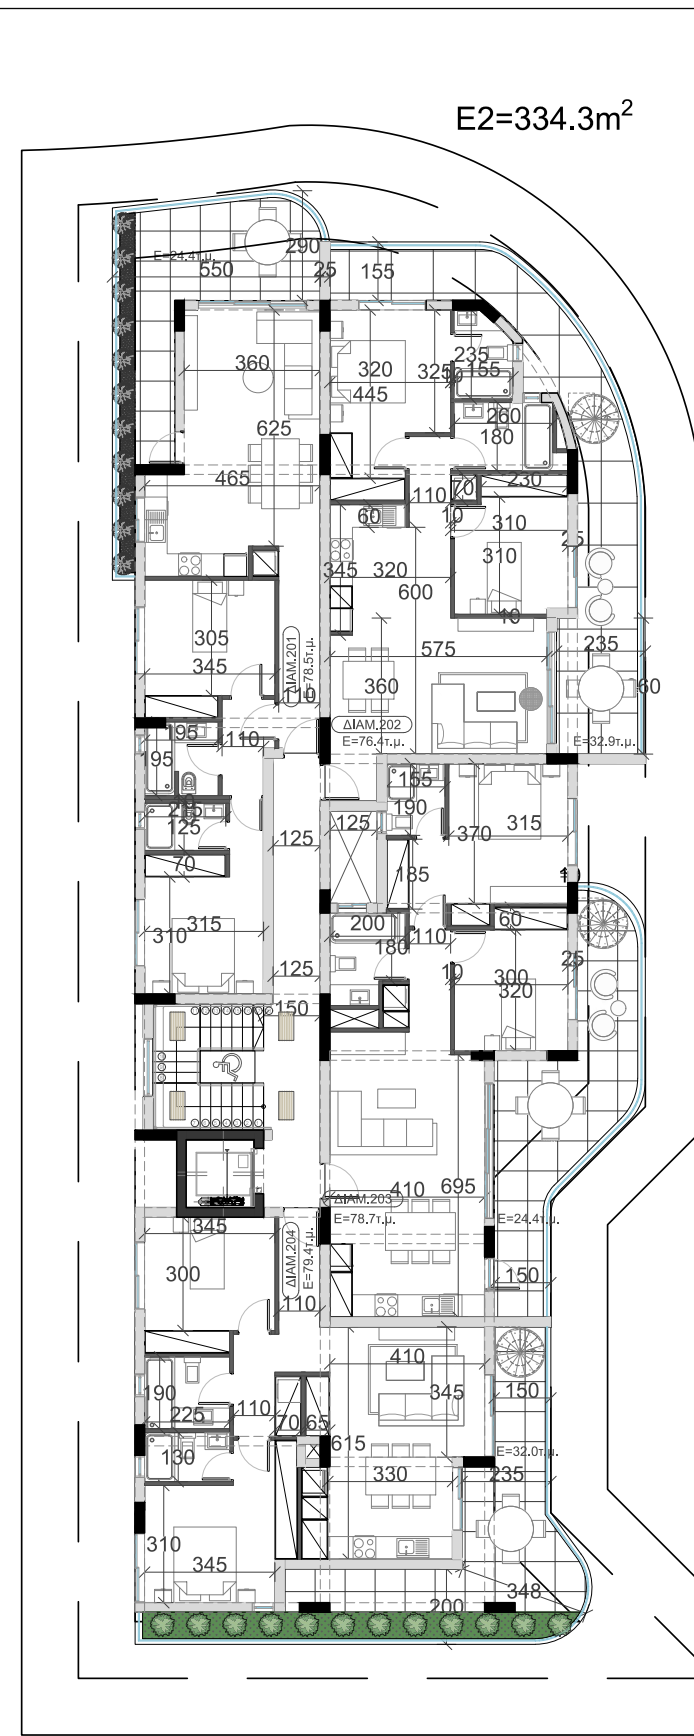

ΚΑΤΟΨΗ 2ΟΣ ΟΡΟΦΟΣ

E2=334.3m<sup>2</sup>

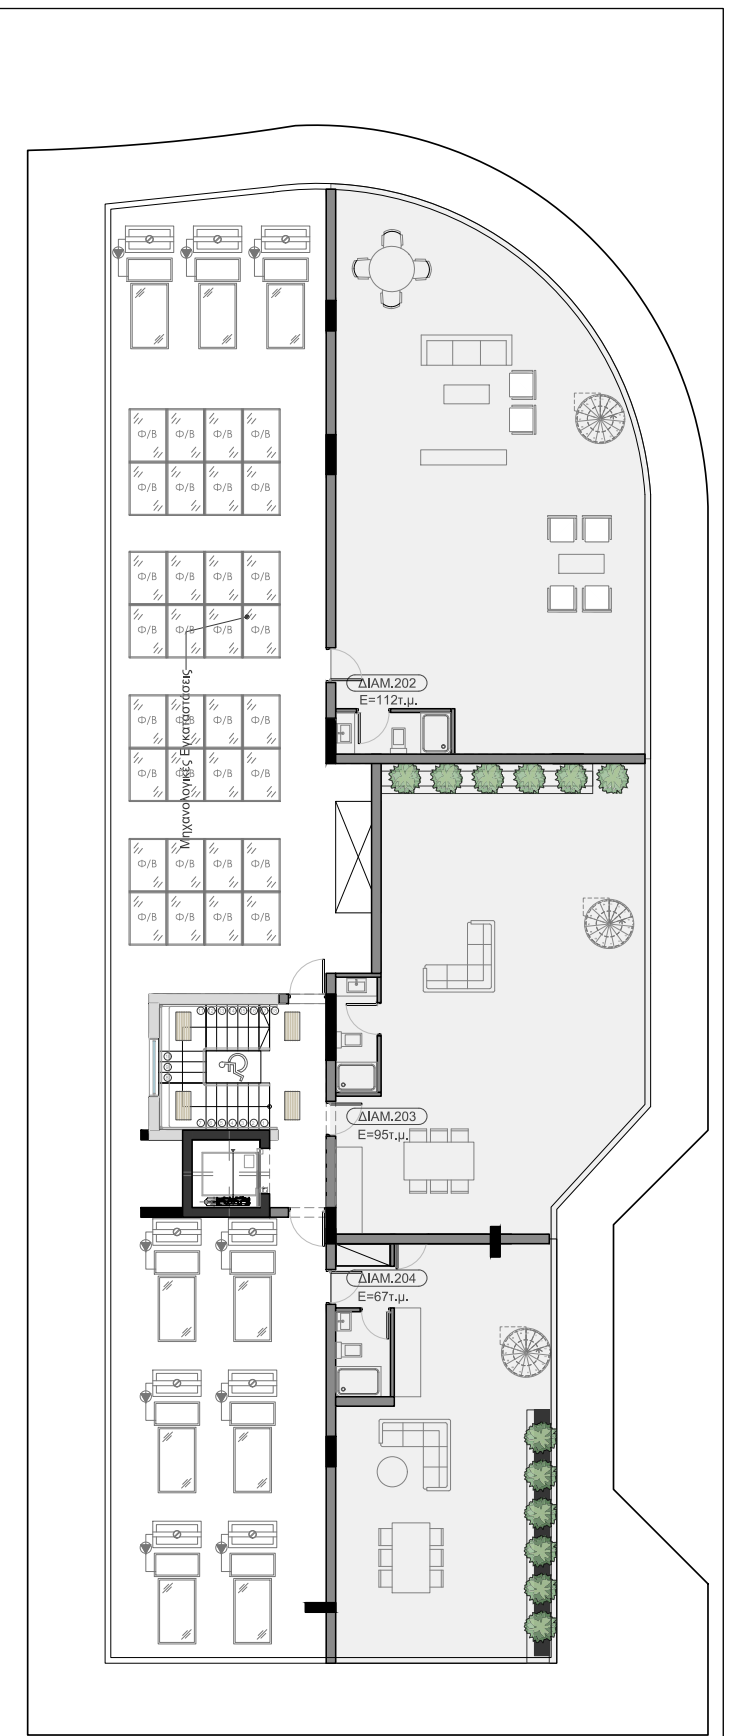

ΚΑΤΟΨΗ ΟΡΟΦΗΣ



**dp architects**  
Dimitra Patsia  
B.Sc. Architect  
Engineer


dimitrapatsia@gmail.com t.: 99844540 Larnaca, Cyprus

ΥΠΟΓΡΑΦΗ/ ΣΦΡΑΓΙΔΑ


ΤΙΤΛΟΣ ΕΡΓΟΥ  
ΠΟΛΥΚΑΤΟΙΚΙΑ ΣΤΑ ΛΙΒΑΔΙΑ(OASIS No 8)

ΙΔΙΟΚΤΗΤΗΣ  
L.LOUVIAS PROPERTIES LTD

ΤΙΤΛΟΣ ΣΧΕΔΙΟΥ  
ΚΑΤΟΨΕΙΣ

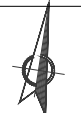

ΚΛΙΜΑΚΑ 1:200	ΗΜΕΡΟΜΗΝΙΑ Jan-24
ΑΡΙΘΜΟΣ ΦΥΛΛΟΥ	<b>A1</b>
Date: 11.01.2024 Author: Dimitra Patsia	

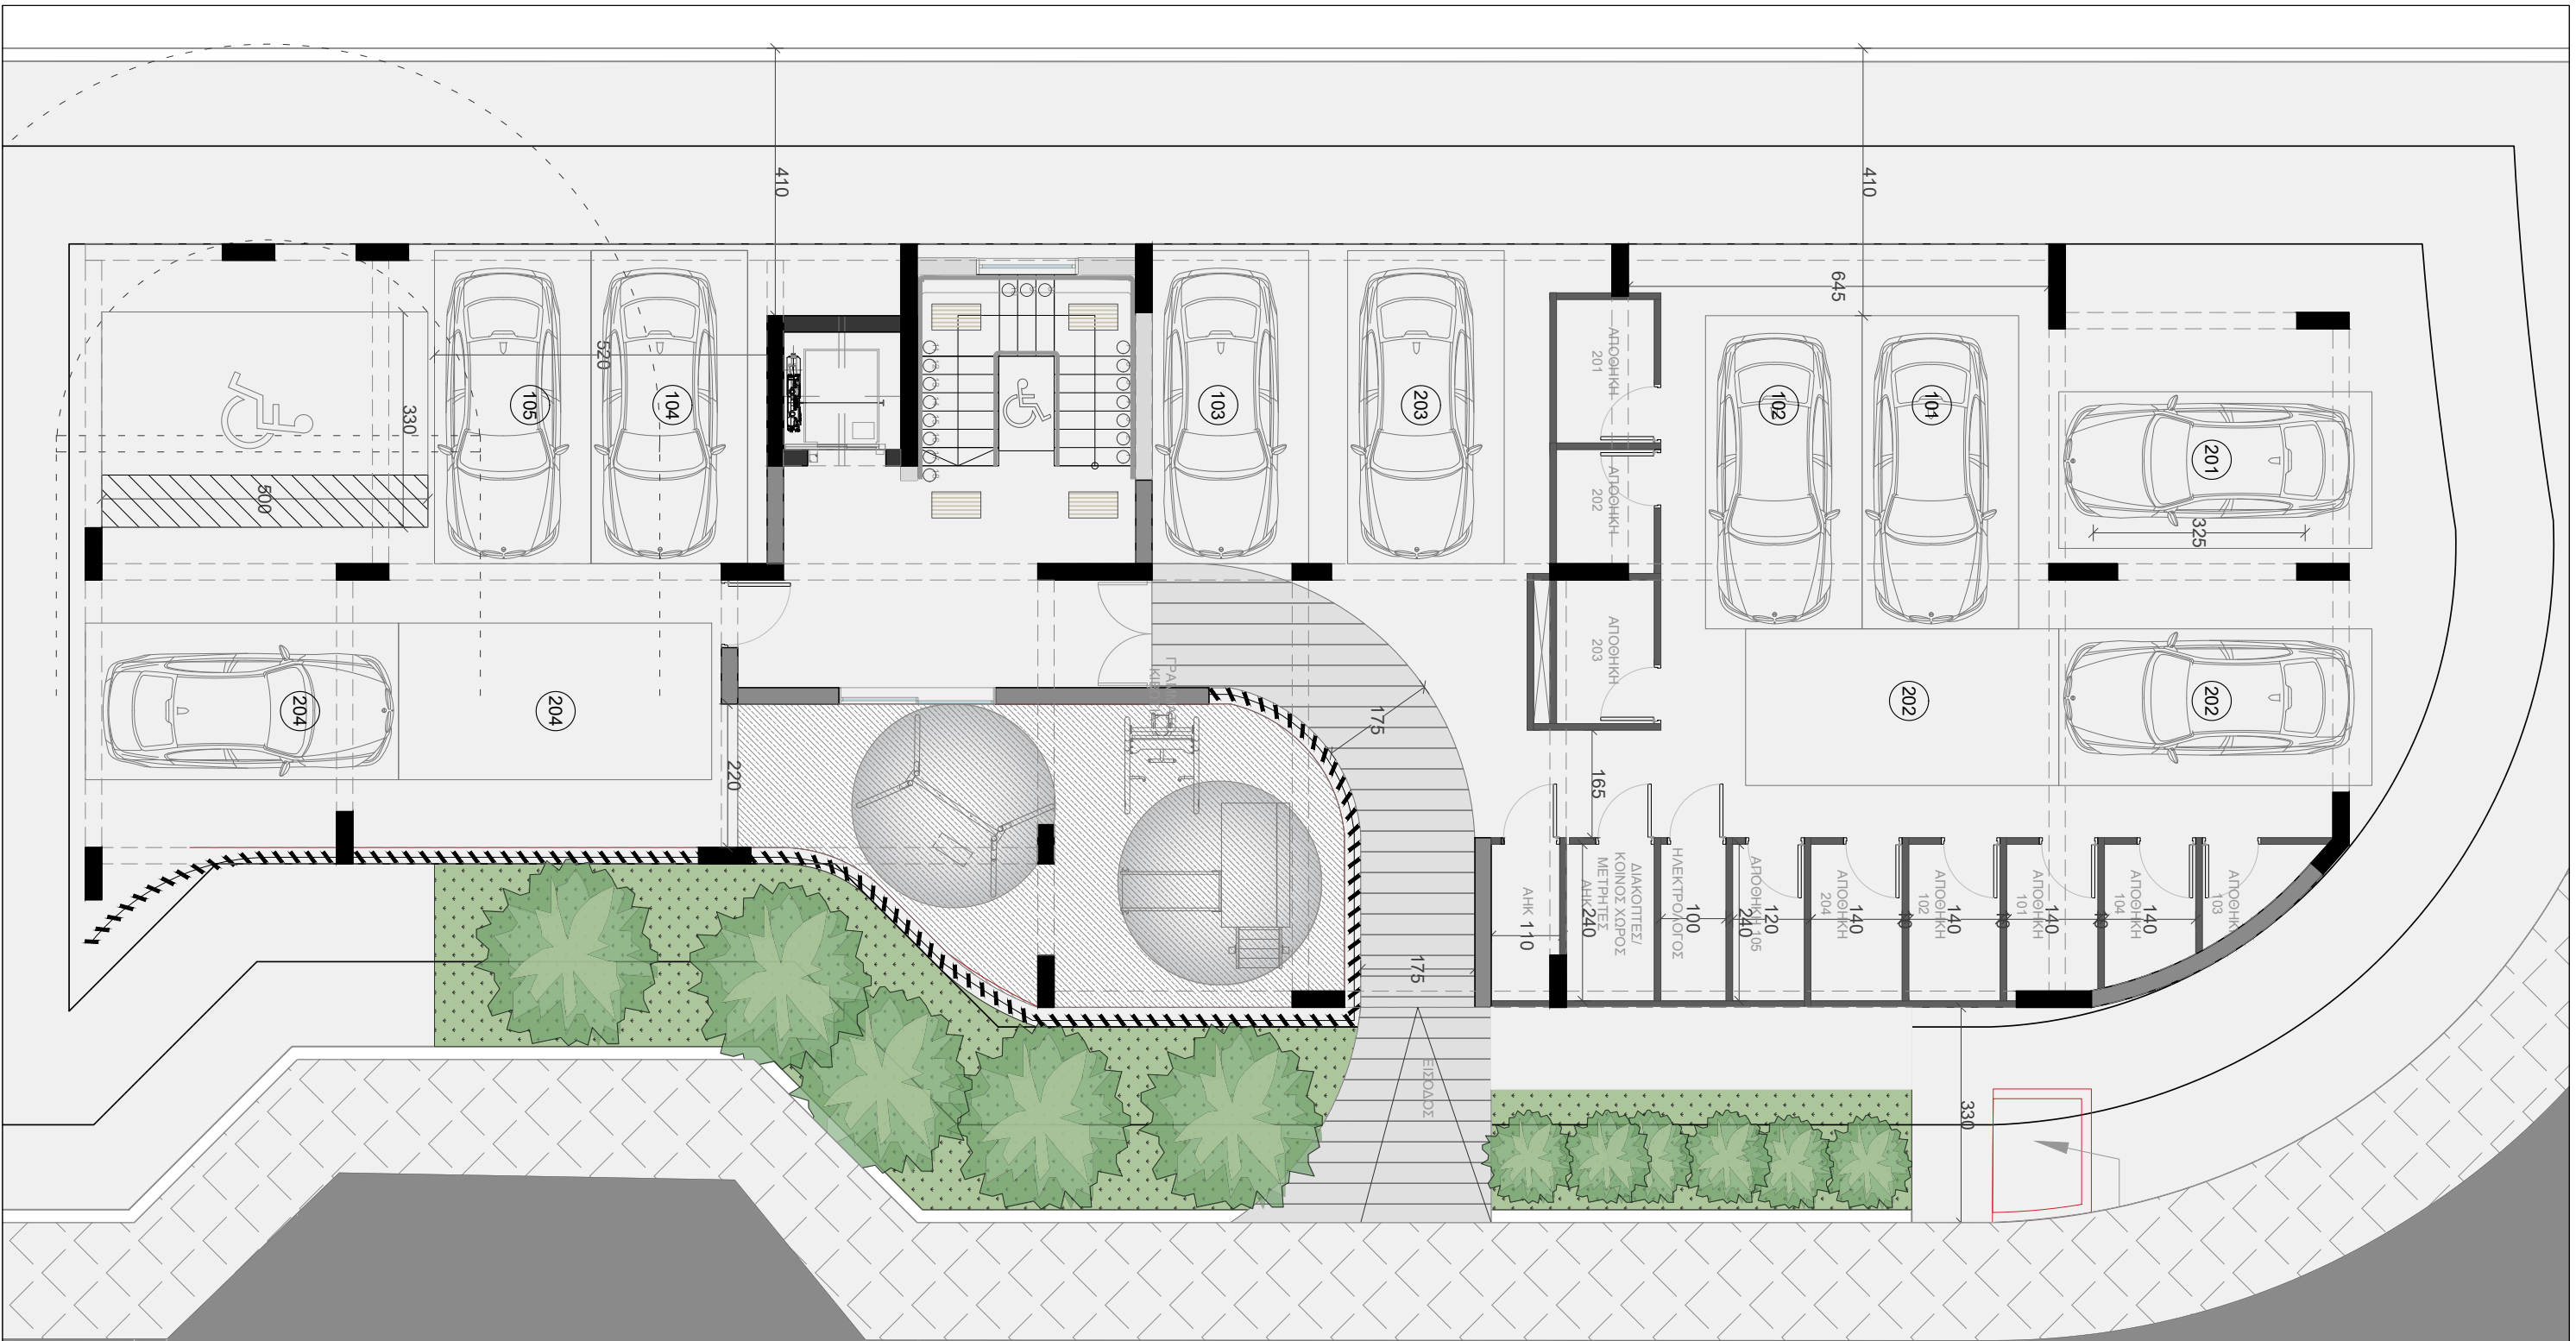

**dp architects**  
Dimitra Patsia  
B.Sc. Architect  
Engineer

dimitrapatsia@gmail.com t.: 99844540 Larnaca, Cyprus

ΥΠΟΓΡΑΦΗ/ ΣΦΡΑΓΙΔΑ

ΤΙΤΛΟΣ ΕΡΓΟΥ  
ΠΟΛΥΚΑΤΟΙΚΙΑ ΣΤΑ ΛΙΒΑΔΙΑ(OASIS No 8)

ΙΔΙΟΚΤΗΤΗΣ  
L.LOUVIAS PROPERTIES LTD

ΤΙΤΛΟΣ ΣΧΕΔΙΟΥ  
ΚΑΤΟΨΗ ΙΣΟΓΕΙΟΥ




ΚΛΙΜΑΚΑ  
1/100

ΗΜΕΡΟΜΗΝΙΑ  
Jan-24

ΑΡΙΘΜΟΣ  
ΦΥΛΛΟΥ

A2

Date: 11.01.2024 Author: Dimitra Patsia

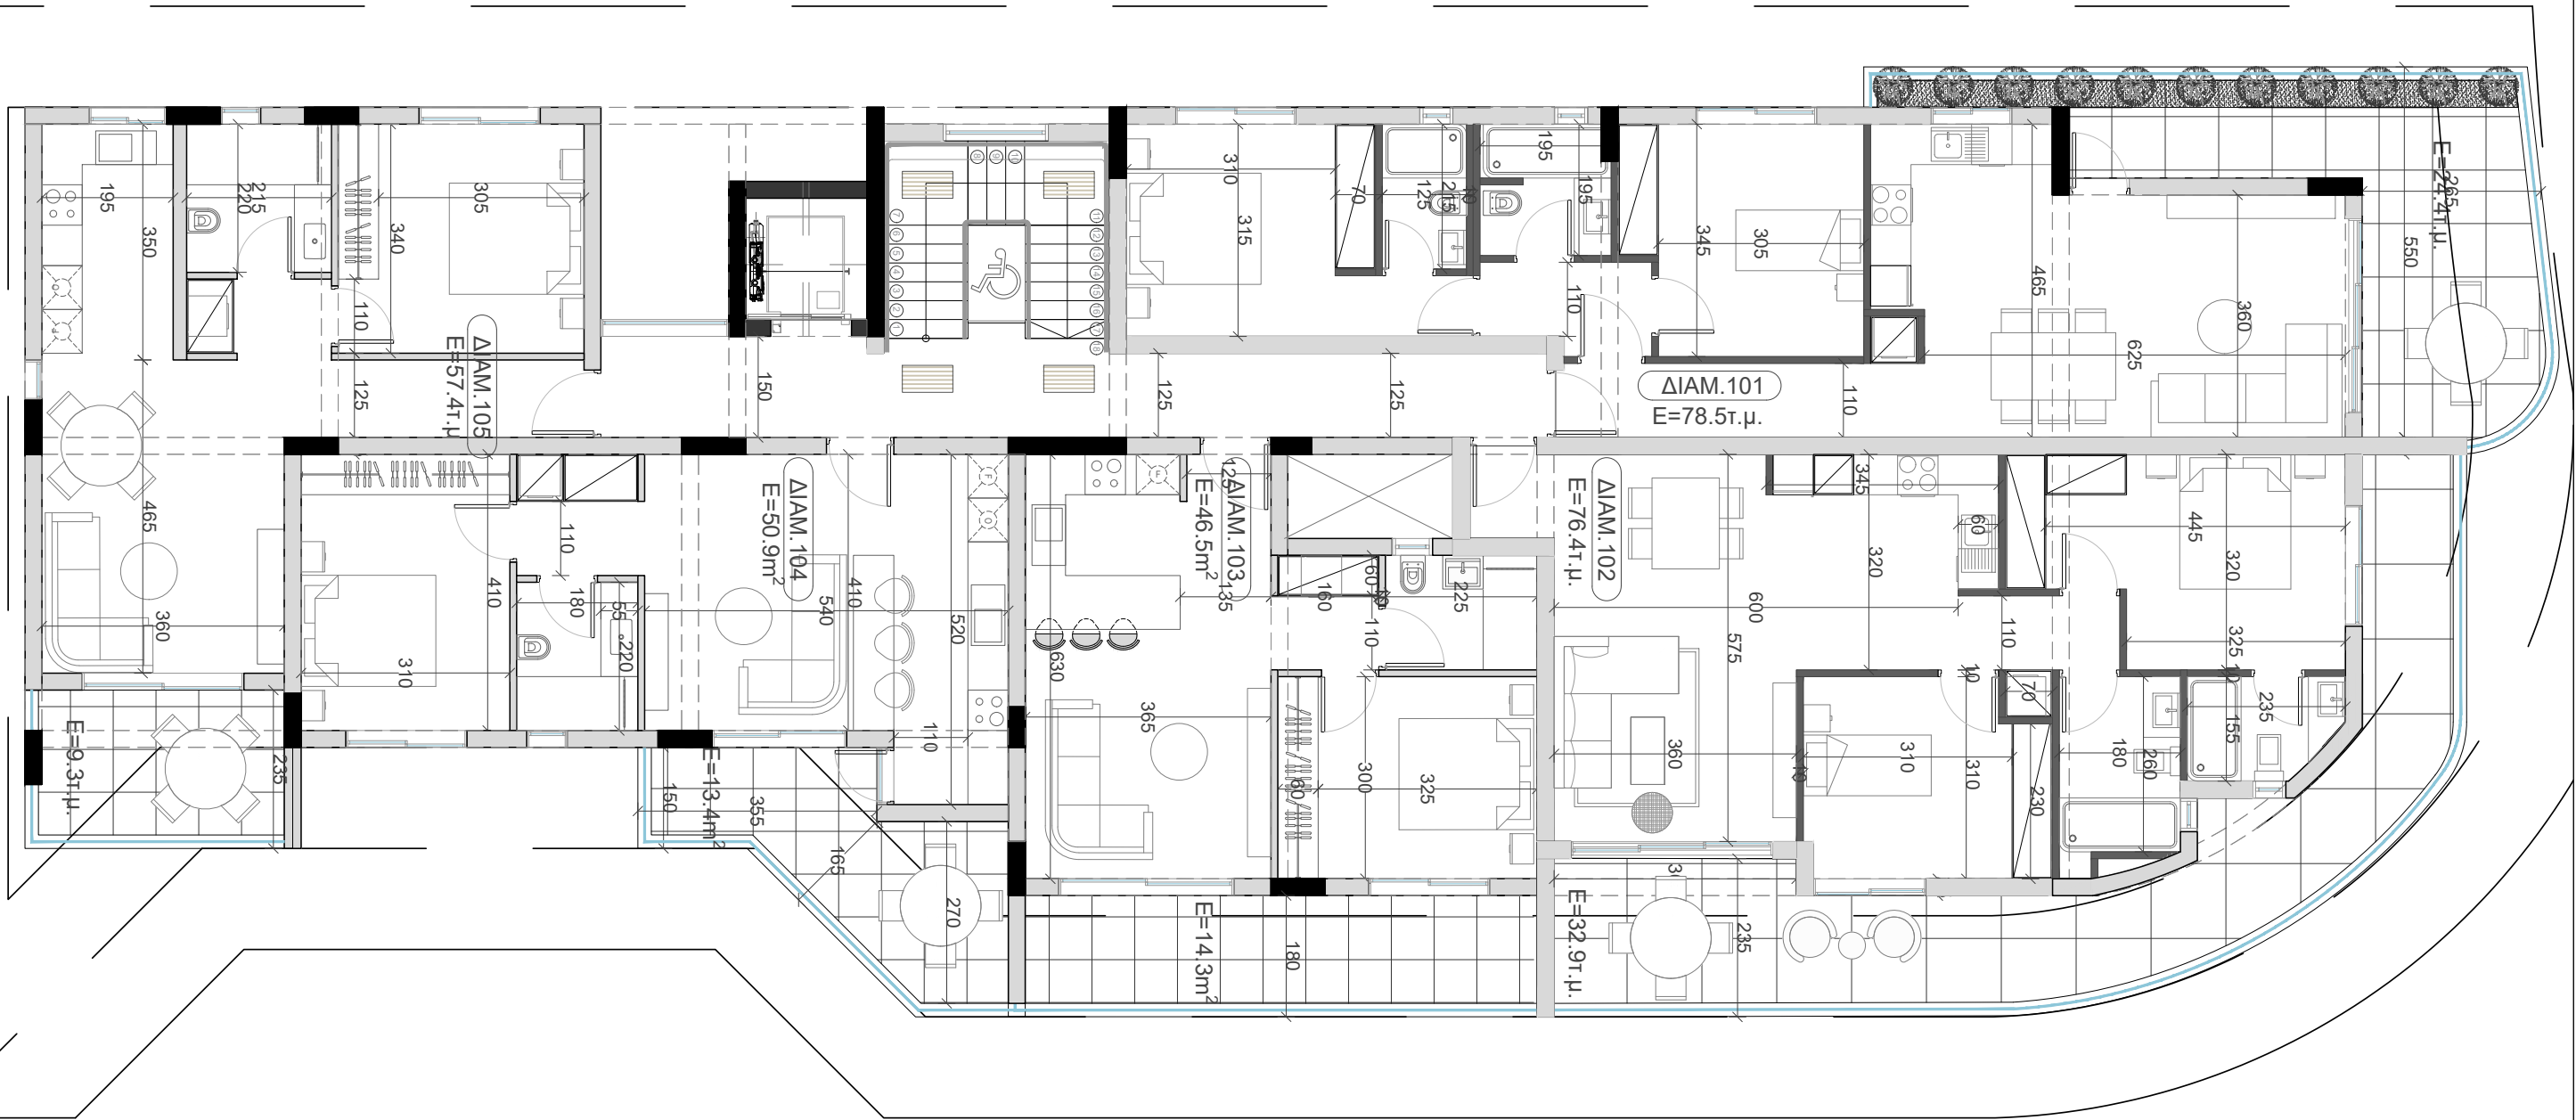

**dp architects**  
Dimitra Patsia  
B.Sc. Architect  
Engineer

dimitrapatsia@gmail.com t.: 99844540 Larnaca, Cyprus

ΥΠΟΓΡΑΦΗ/ ΣΦΡΑΓΙΔΑ

ΤΙΤΛΟΣ ΕΡΓΟΥ  
ΠΟΛΥΚΑΤΟΙΚΙΑ ΣΤΑ ΛΙΒΑΔΙΑ(OASIS No 8)

ΙΔΙΟΚΤΗΤΗΣ  
L.LOUVIAS PROPERTIES LTD

ΤΙΤΛΟΣ ΣΧΕΔΙΟΥ  
ΚΑΤΟΨΗ 1ΟΣ ΟΡΟΦΟΣ




ΚΛΙΜΑΚΑ  
1/100

ΗΜΕΡΟΜΗΝΙΑ  
Jan-24

ΑΡΙΘΜΟΣ  
ΦΥΛΛΟΥ

**A3**

Date: 11.01.2024 Author: Dimitra Patsia

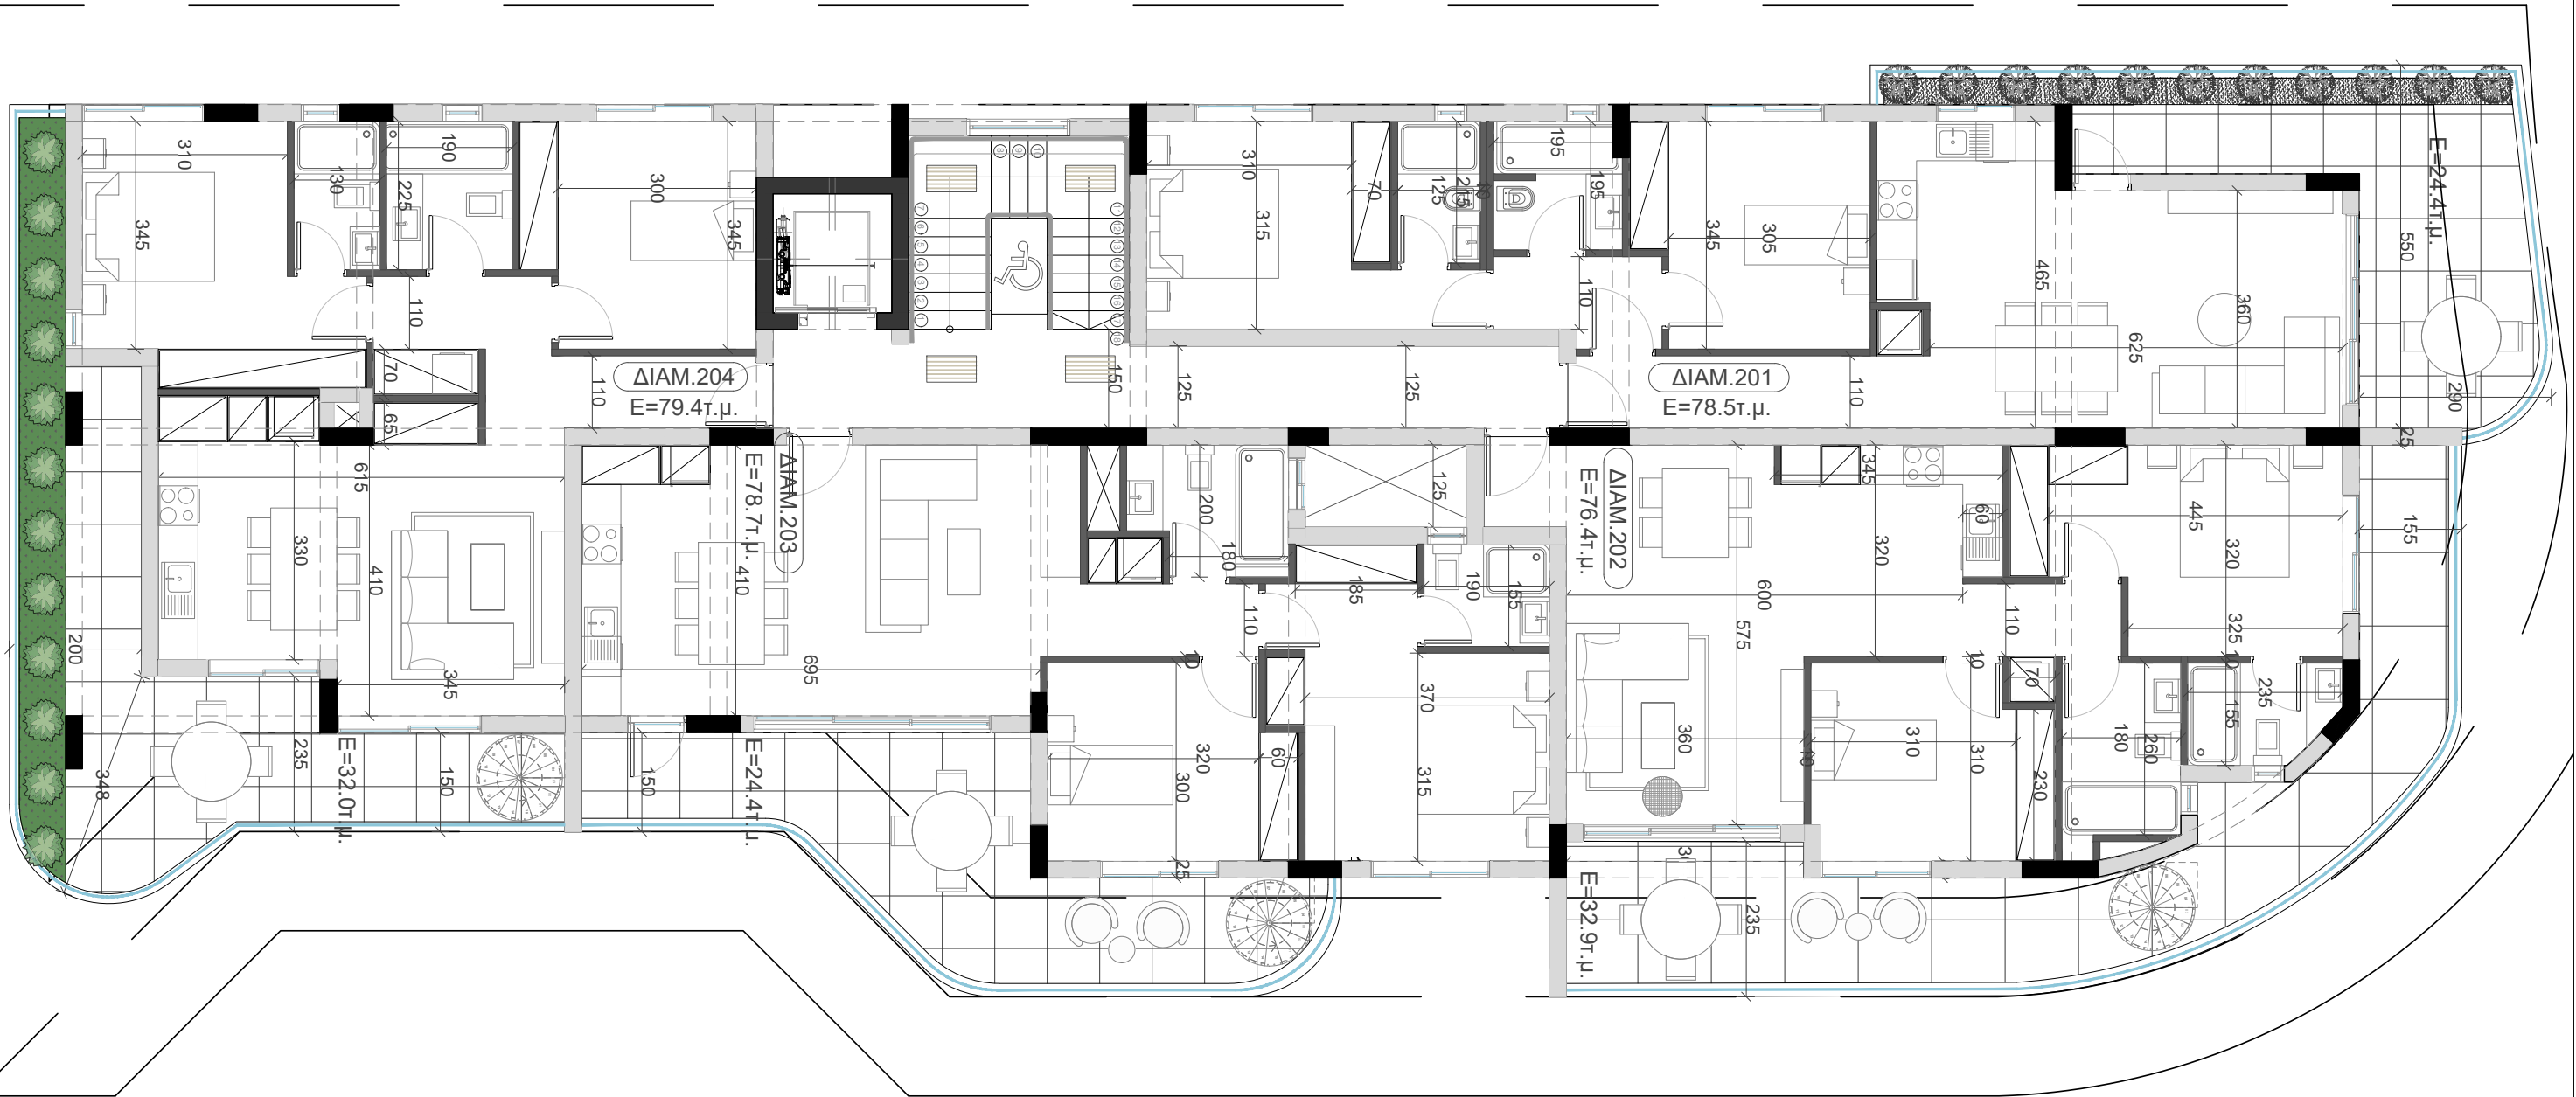

**dp architects**  
Dimitra Patsia  
B.Sc. Architect  
Engineer

dimitrapatsia@gmail.com t.: 99844540 Larnaca, Cyprus

ΥΠΟΓΡΑΦΗ/ ΣΦΡΑΓΙΔΑ

ΤΙΤΛΟΣ ΕΡΓΟΥ  
ΠΟΛΥΚΑΤΟΙΚΙΑ ΣΤΑ ΛΙΒΑΔΙΑ(OASIS No 8)

ΙΔΙΟΚΤΗΤΗΣ  
L.LOUVIAS PROPERTIES LTD

ΤΙΤΛΟΣ ΣΧΕΔΙΟΥ  
ΚΑΤΟΨΗ 2ΟΣ ΟΡΟΦΟΣ




ΚΛΙΜΑΚΑ  
1/100

ΗΜΕΡΟΜΗΝΙΑ  
Jan-24

ΑΡΙΘΜΟΣ  
ΦΥΛΛΟΥ

**A4**

Date: 11.01.2024 Author: Dimitra Patsia

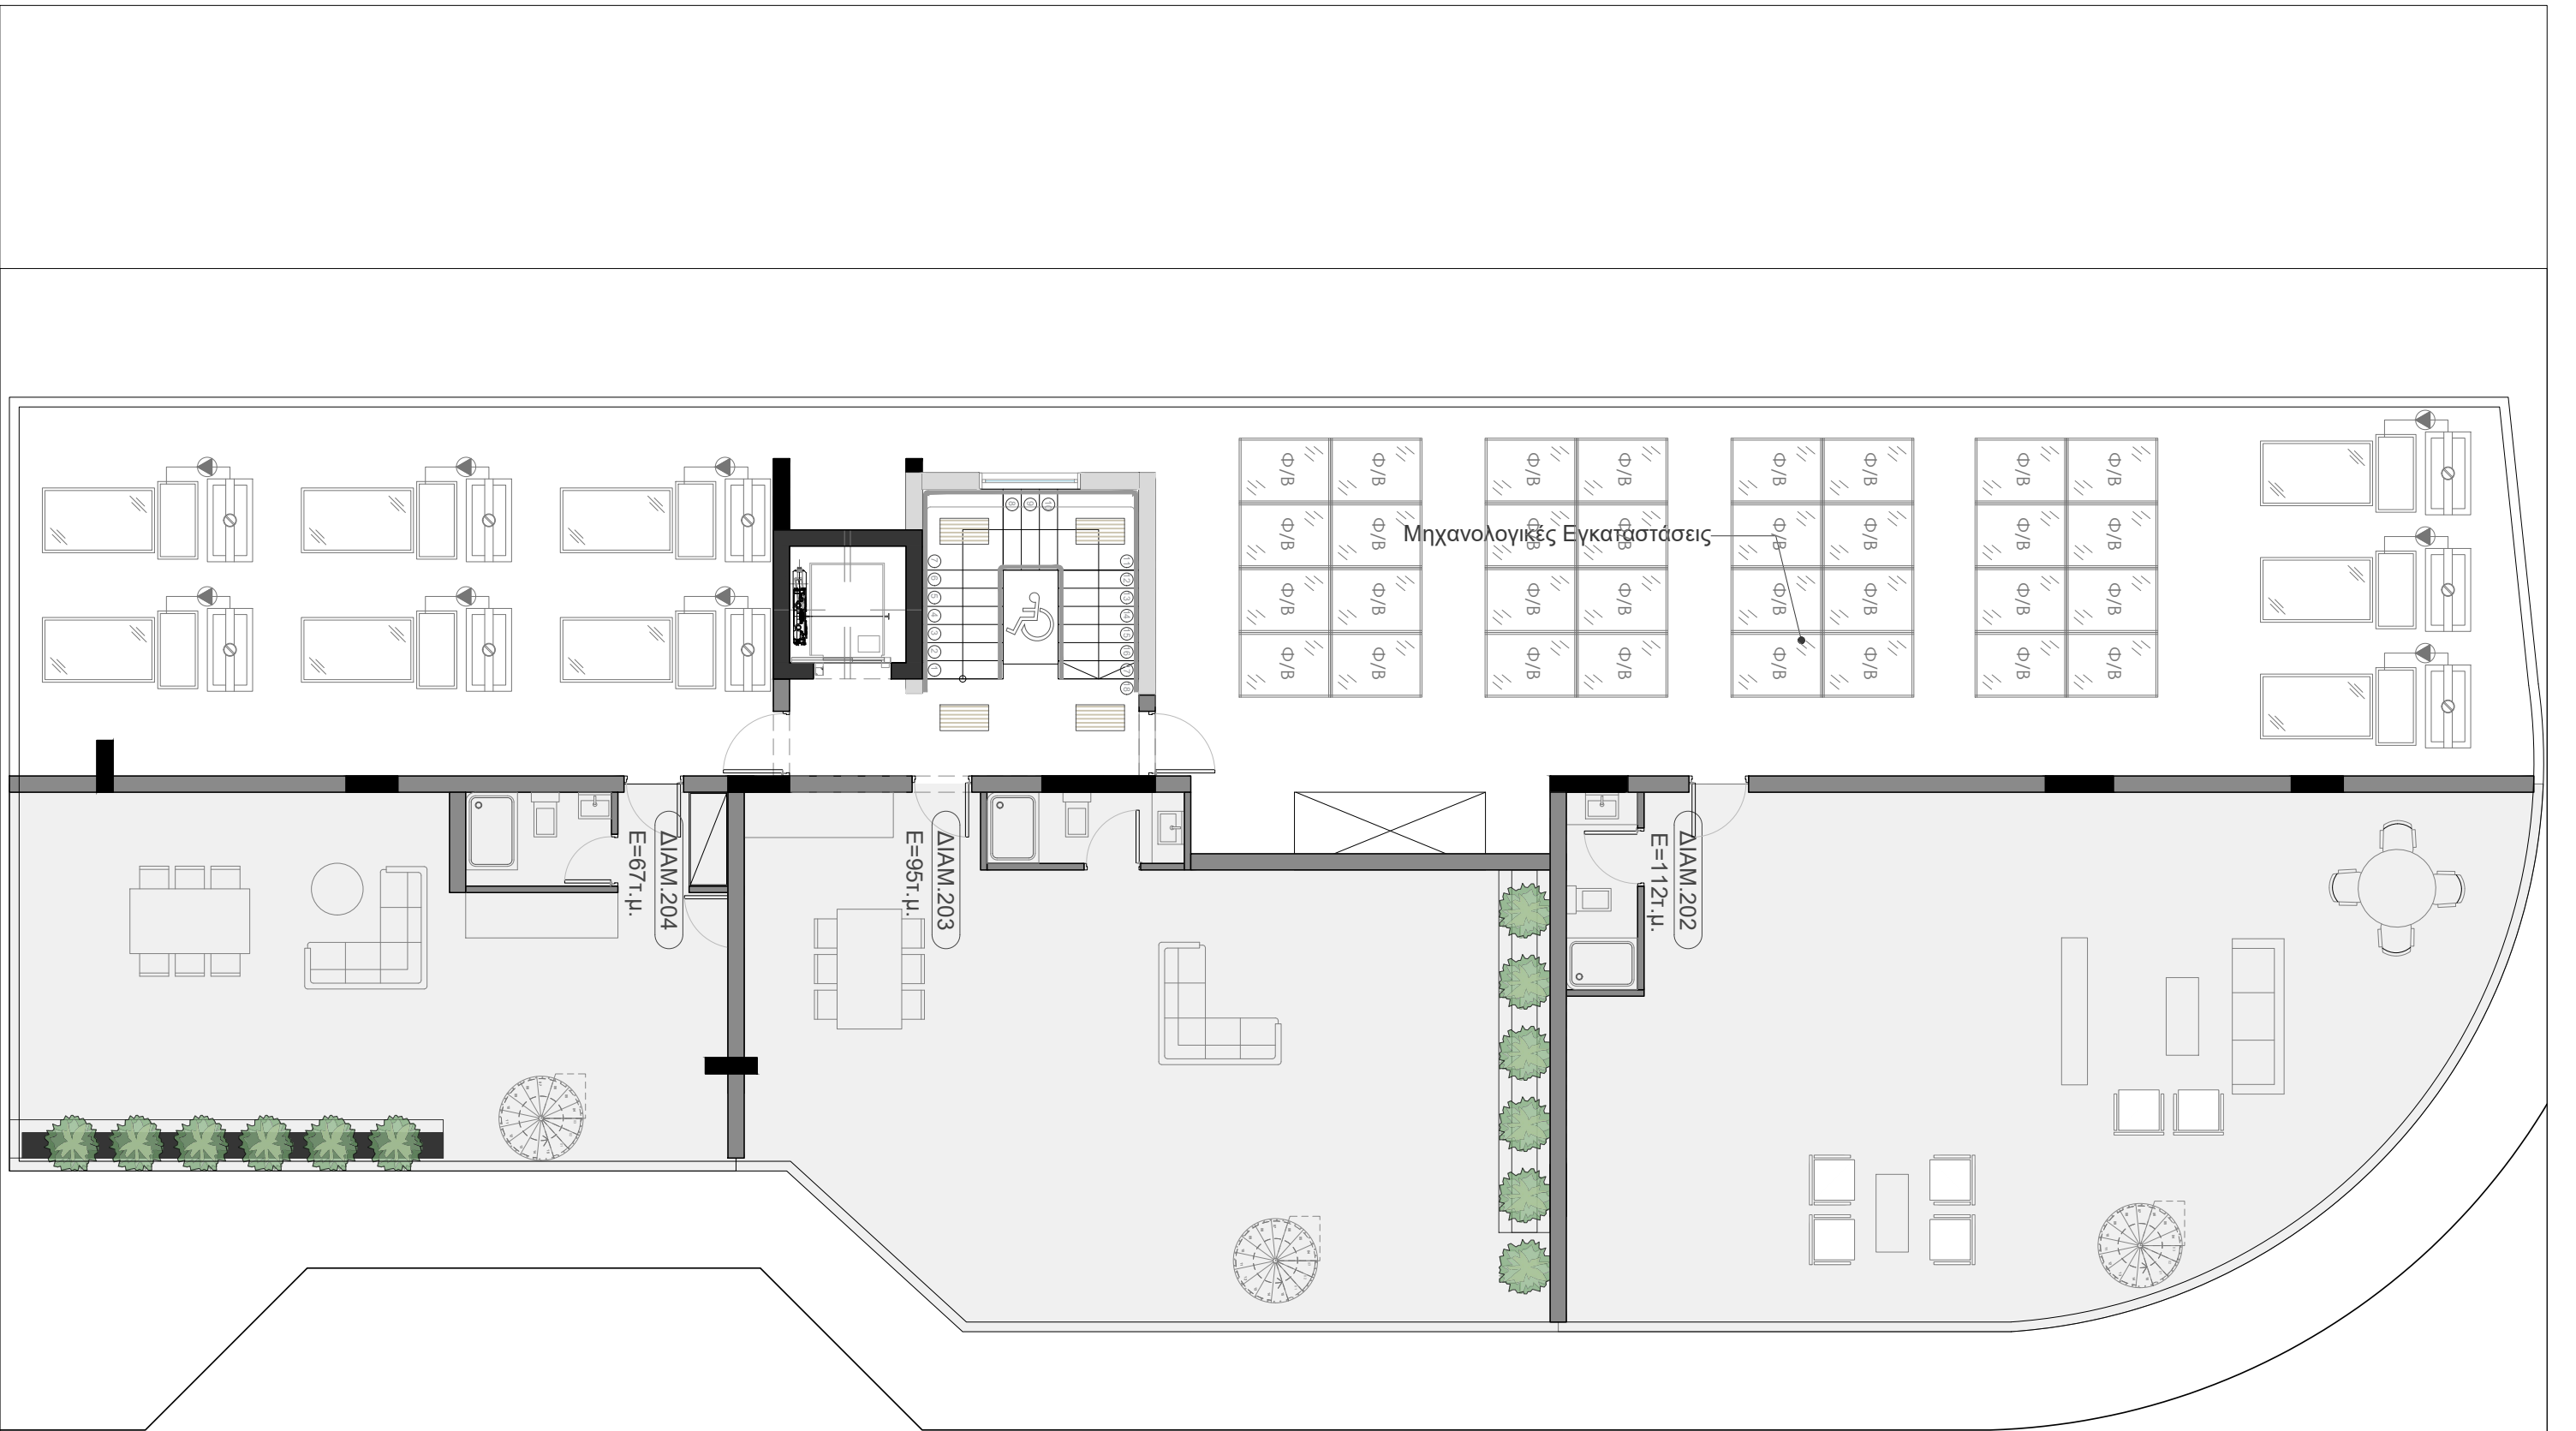


**dp architects**  
 Dimitra Patsia  
 B.Sc. Architect  
 Engineer  
 dimitrapatsia@gmail.com t.: 99844540 Larnaca, Cyprus

ΥΠΟΓΡΑΦΗ/ ΣΦΡΑΓΙΔΑ

ΤΙΤΛΟΣ ΕΡΓΟΥ  
 ΠΟΛΥΚΑΤΟΙΚΙΑ ΣΤΑ ΛΙΒΑΔΙΑ(OASIS No 8)  
 ΙΔΙΟΚΤΗΤΗΣ  
 L.LOUVIAS PROPERTIES LTD

ΤΙΤΛΟΣ ΣΧΕΔΙΟΥ  
 ΚΑΤΟΨΗ ΟΡΟΦΗΣ

ΚΛΙΜΑΚΑ  
 1/100  
 ΗΜΕΡΟΜΗΝΙΑ  
 Jan-24  
 ΑΡΙΘΜΟΣ  
 ΦΥΛΛΟΥ  
**A5**  
 Date: 11.01.2024 Author: Dimitra Patsia

