

ΠΡΟΝΟΙΑ ΓΙΑ ΣΥΣΤΗΜΑ ΕΠΙΚΟΙΝΩΝΙΑΣ ΑΜΕΣΑ ΣΕ ΎΨΟΣ 0.9-1.2μ ΑΠΟ ΤΟ ΠΑΤΩΜΑ

ΒΟΗΘΗΤΙΚΟ ΚΟΥΤΙ ΣΥΣΤΗΜΑΤΟΣ ΤΗΛΕΟΡΑΣΗΣ & ΘΥΡΟΤΗΛΕΟΡΑΣΗΣ  
 ΒΟΗΘΗΤΙΚΟ ΚΟΥΤΙ ΓΙΑ ΠΑΡΟΧΕΣ  
 ΚΕΝΤΡΙΚΟΣ ΚΑΤΑΝΕΜΗΤΗΣ 0/Α ΤΗΛΕΦΩΝΩΝ 40



ΗΛΕΚΤΡΟΛΟΓΙΚΗ ΜΕΛΕΤΗ  
 Βιομηχανική Περιοχή Λιβαδιών,  
 7060 Λάρνακα  
 Email: info@louvias.com  
 T: +357 24663341 F: +357 24663342

Project:  
 ΠΟΛΥΚΑΤΟΙΚΙΑ ΛΟΥΒΙΑΣ OASIS NO 8


Issue Date:  
 21-06-2024

Scale:  
 N.T.S

Drawing Title:  
 ΙΣΟΓΕΙΟ  
 ΚΥΚΛΩΜΑΤΑ ΙΣΧΥΟΣ ΚΑΙ ΦΩΤΙΣΜΟΥ

Drawing No:  
 02

Project No:

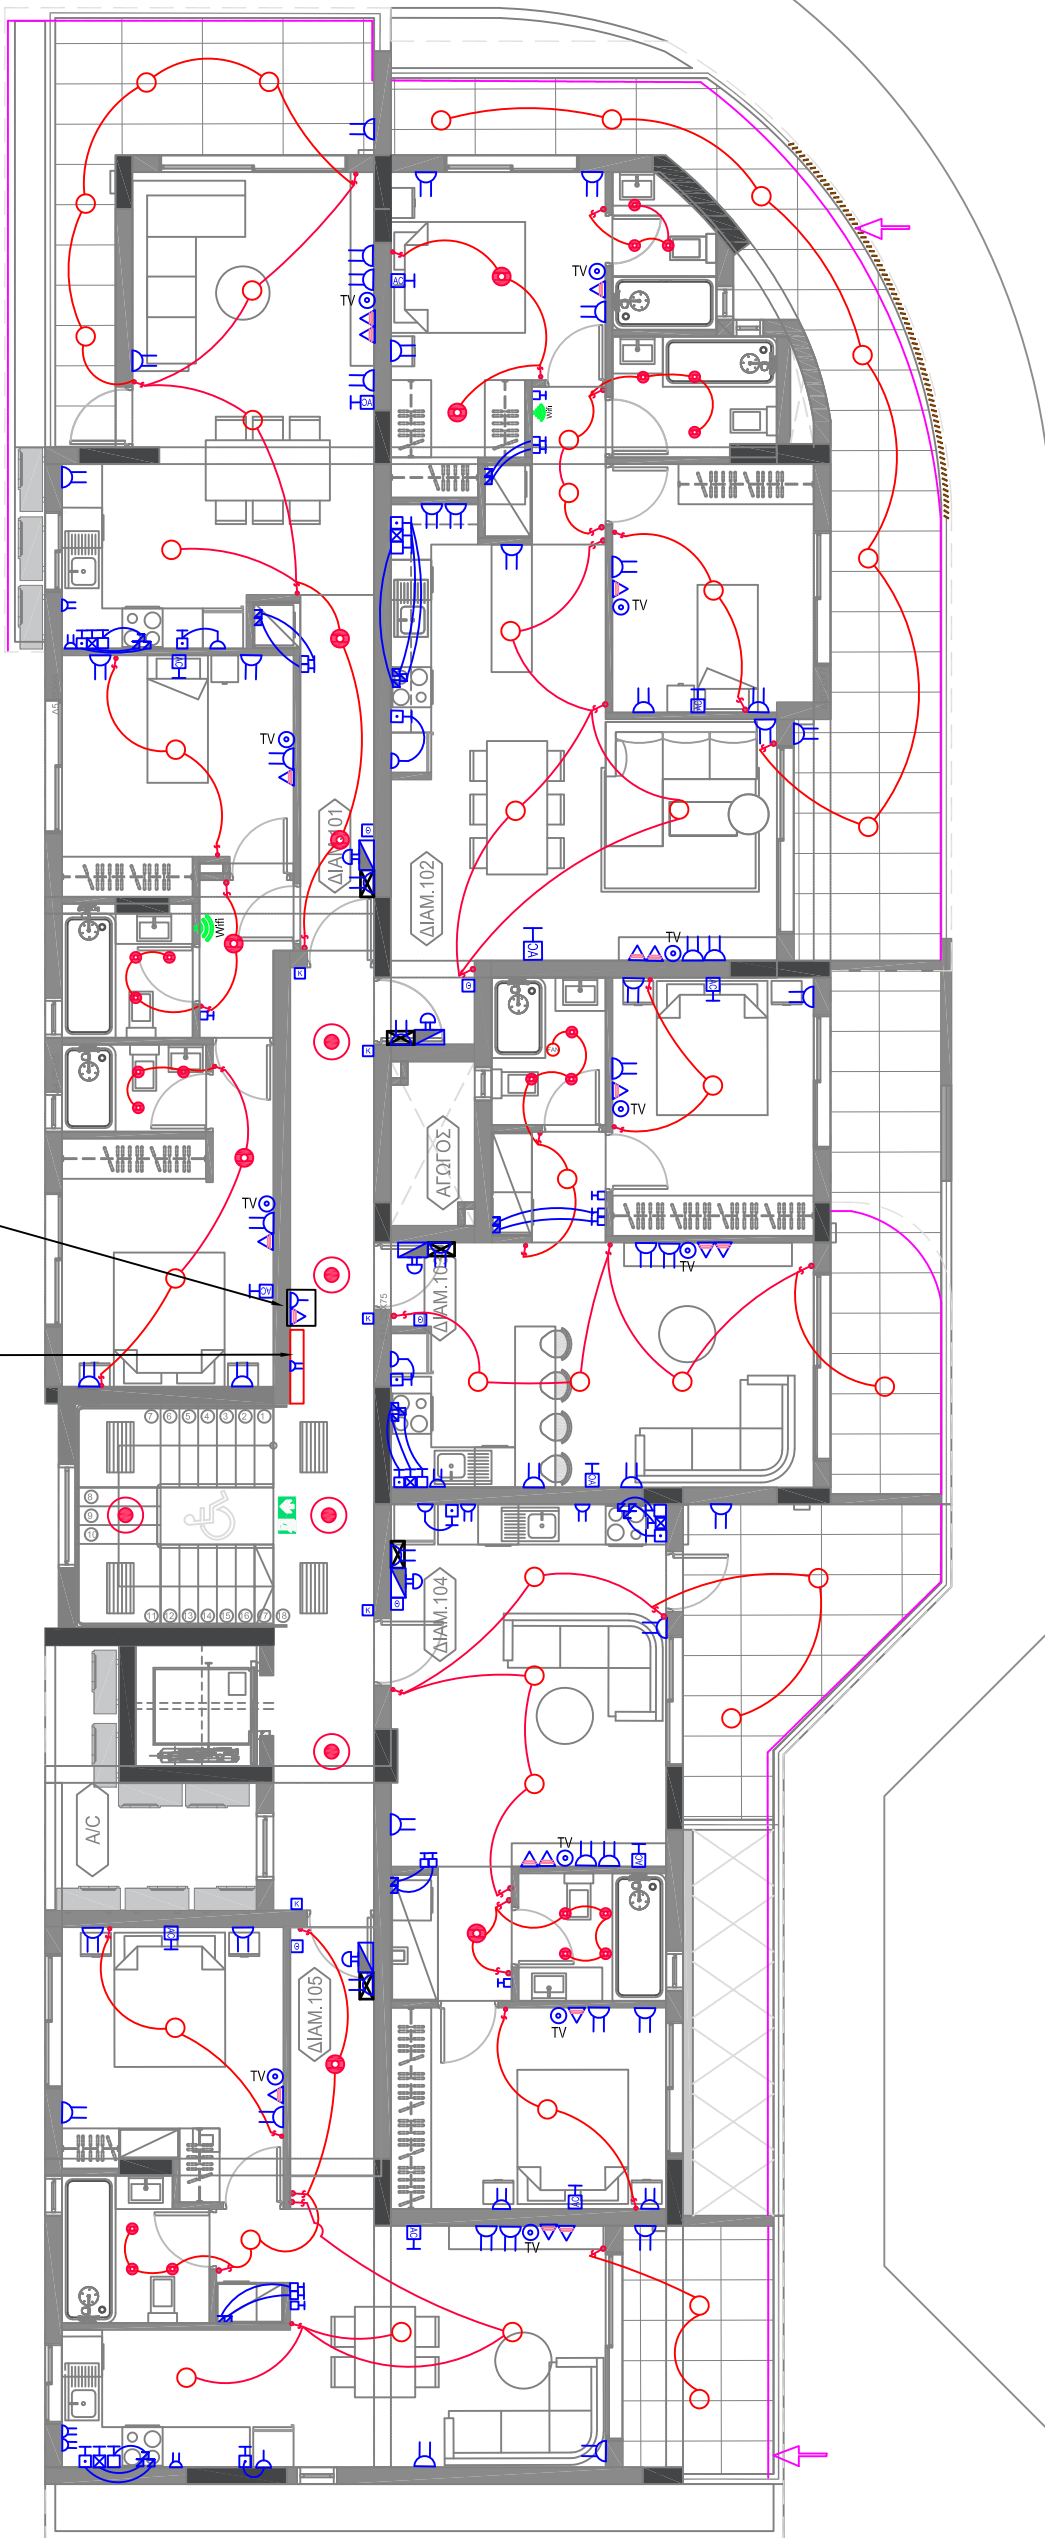

ΠΡΟΝΟΙΑ ΓΙΑ ΣΥΣΤΗΜΑ  
ΕΠΙΚΟΙΝΩΝΙΑΣ ΑΜΕΑ ΣΕ ΎΨΟΣ  
0.9-1.2μ ΑΠΟ ΤΟ ΠΑΤΩΜΑ

ΒΟΗΘΗΤΙΚΟ ΚΟΥΤΙ ΣΥΣΤΗΜΑΤΟΣ  
ΤΗΛΕΟΡΑΣΗΣ & ΘΥΡΟΤΗΛΕΟΡΑΣΗΣ

ΒΟΗΘΗΤΙΚΟ ΚΟΥΤΙ ΓΙΑ  
ΠΑΡΟΧΕΣ



ΗΛΕΚΤΡΟΛΟΓΙΚΗ ΜΕΛΕΤΗ  
Βιομηχανική Περιοχή Λιβαδιών,  
7060 Λάρνακα  
Email: info@louvias.com  
T: +357 24663341 F: +357 24663342

Project:

ΠΟΛΥΚΑΤΟΙΚΙΑ ΛΟΥΒΙΑΣ OASIS NO 8

Issue Date:

21-06-2024

Scale:

N.T.S

Drawing Title:


1ΟΣ ΟΡΟΦΟΣ

ΚΥΚΛΩΜΑΤΑ ΙΣΧΥΟΣ ΚΑΙ ΦΩΤΙΣΜΟΥ

Drawing No:

02

Project No:

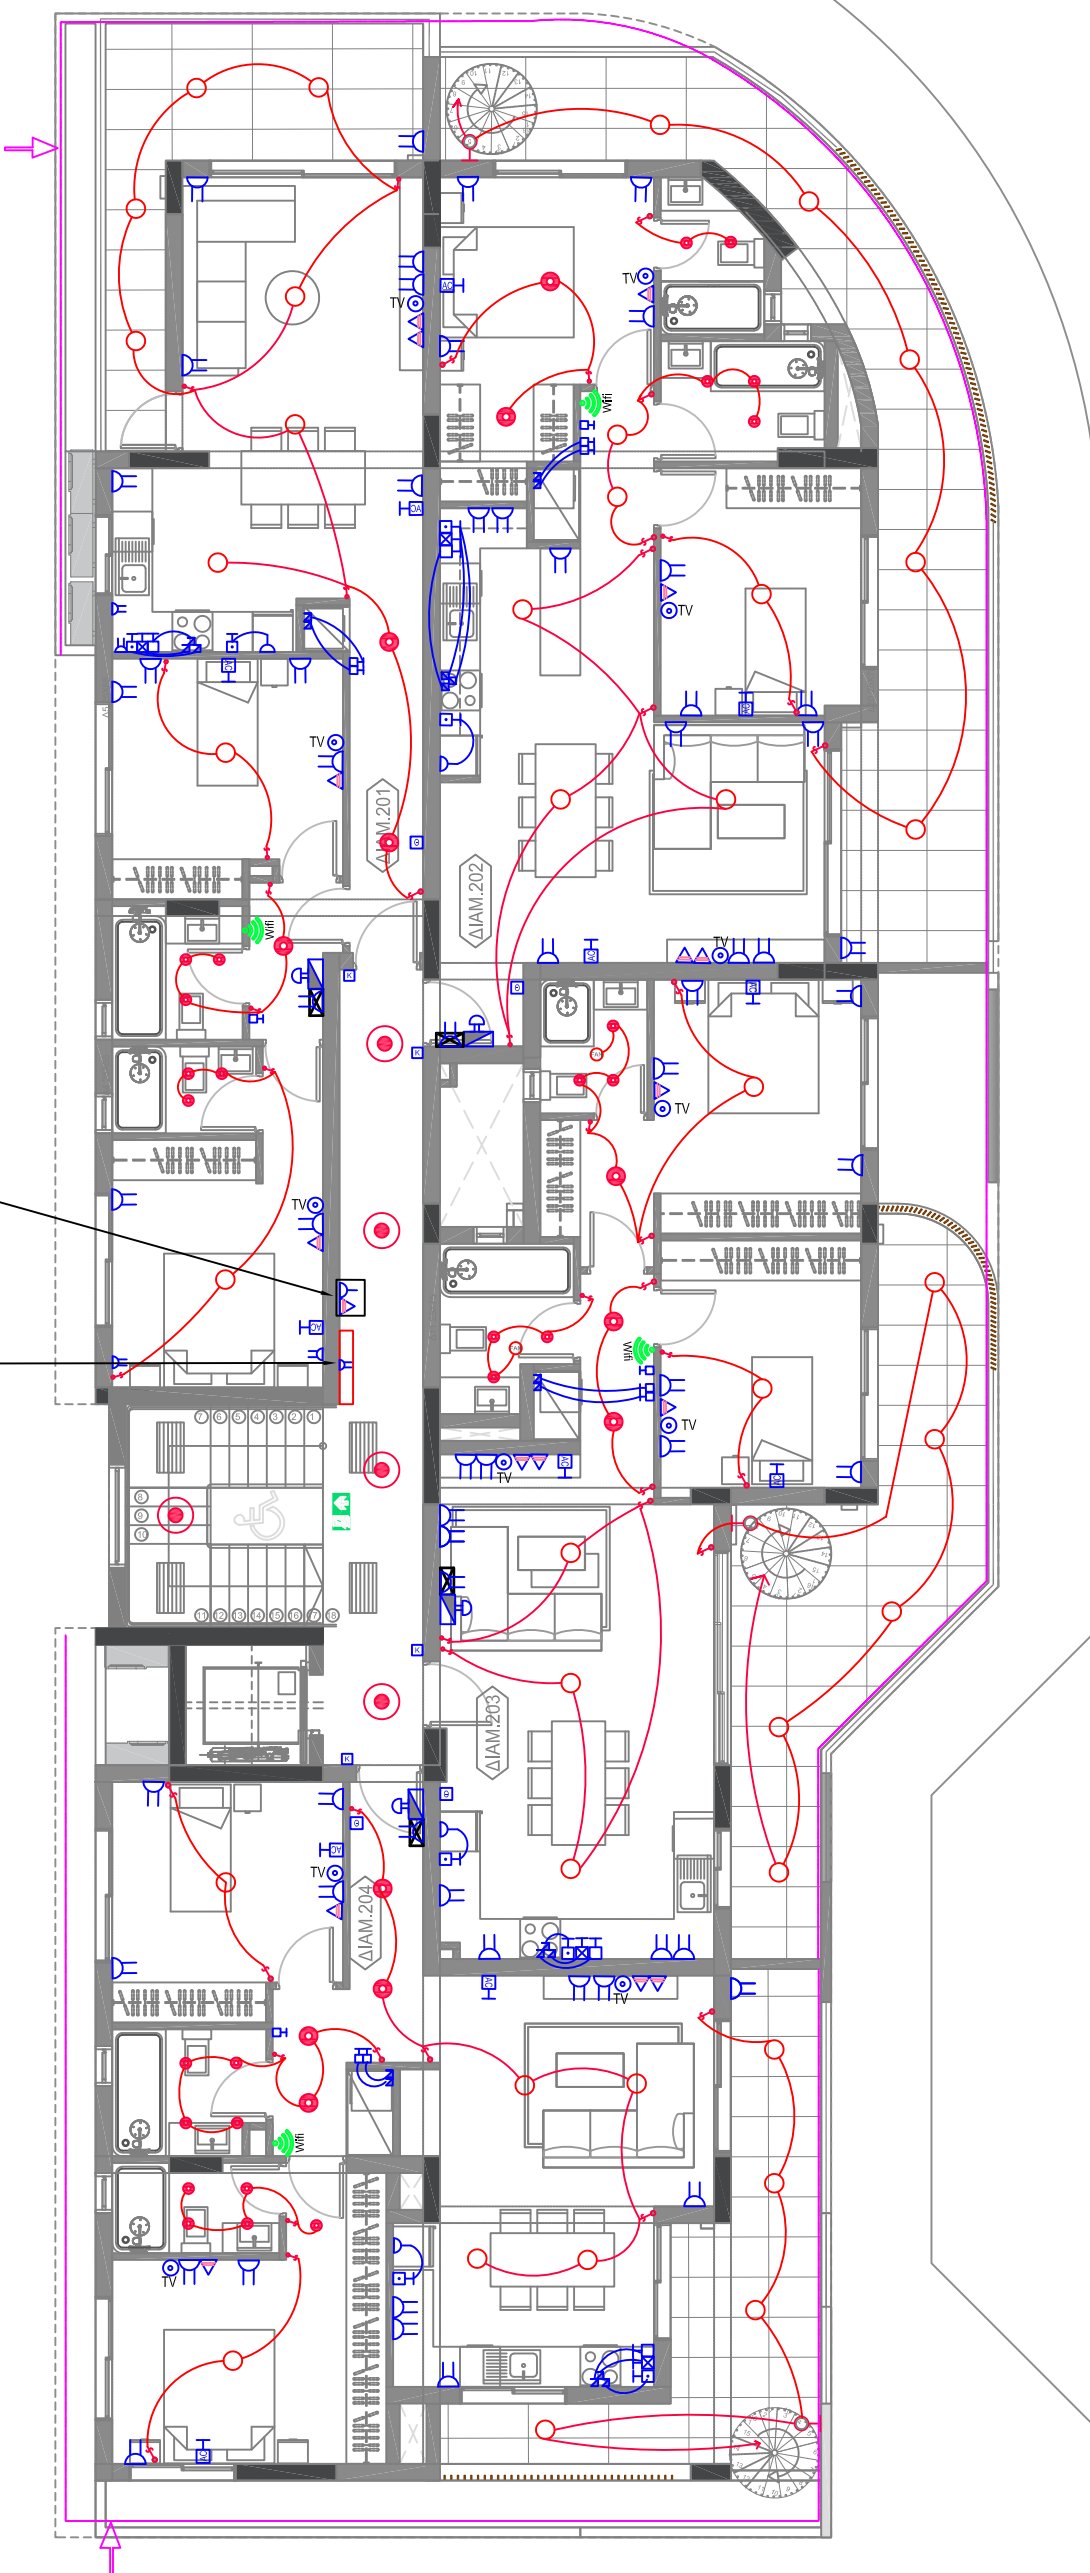

ΠΡΟΝΟΙΑ ΓΙΑ ΣΥΣΤΗΜΑ  
ΕΠΙΚΟΙΝΩΝΙΑΣ ΑΜΕΣΑ ΣΕ ΎΨΟΣ  
0.9-1.2μ ΑΠΟ ΤΟ ΠΑΤΩΜΑ

ΒΟΗΘΗΤΙΚΟ ΚΟΥΤΙ ΣΥΣΤΗΜΑΤΟΣ  
ΤΗΛΕΟΡΑΣΗΣ & ΘΥΡΟΤΗΛΕΟΡΑΣΗΣ  
ΒΟΗΘΗΤΙΚΟ ΚΟΥΤΙ ΓΙΑ  
ΠΑΡΟΧΕΣ



ΗΛΕΚΤΡΟΛΟΓΙΚΗ ΜΕΛΕΤΗ  
Βιομηχανική Περιοχή Λιβαδιών,  
7060 Λάρνακα  
Email: info@louvias.com  
T: +357 24663341 F: +357 24663342

Project:  
ΠΟΛΥΚΑΤΟΙΚΙΑ ΛΟΥΒΙΑΣ OASIS NO 8

Issue Date:  
21-06-2024

Scale:  
N.T.S

Drawing Title:  
2ΟΣ ΟΡΟΦΟΣ  
ΚΥΚΛΩΜΑΤΑ ΙΣΧΥΟΣ ΚΑΙ ΦΩΤΙΣΜΟΥ


Drawing No:  
02

Project No:

κάθοδος  
σωλήνων

ΠΡΟΝΟΙΑ ΓΙΑ ΦΩΤΟΒΟΛΤΑΙΚΟ ΣΥΣΤΗΜΑ  
ΑΠΟ Φ/Β ΠΛΑΙΣΙΑ 1032 ΠΡΟΣ ΚΑΘΕ ΠΔ  
ΔΙΑΜΕΡΙΣΜΑΤΟΣ ΚΑΙ ΚΟΙΝΟΧΡΗΣΤΩΝ.  
ΑΠΟ ΚΑΘΕ INVERTER 1020 ΠΡΟΣ ΚΑΘΕ  
ΜΕΤΡΗΤΗ ΑΗΚ ΓΙΑ RIPPLE CONTROL.

ΒΟΗΘΗΤΙΚΟ ΚΟΥΤΙ ΣΥΣΤΗΜΑΤΟΣ  
ΤΗΛΕΟΡΑΣΗΣ & ΘΥΡΟΤΗΛΕΟΡΑΣΗΣ  
ΒΟΗΘΗΤΙΚΟ ΚΟΥΤΙ ΓΙΑ  
ΠΑΡΟΧΕΣ

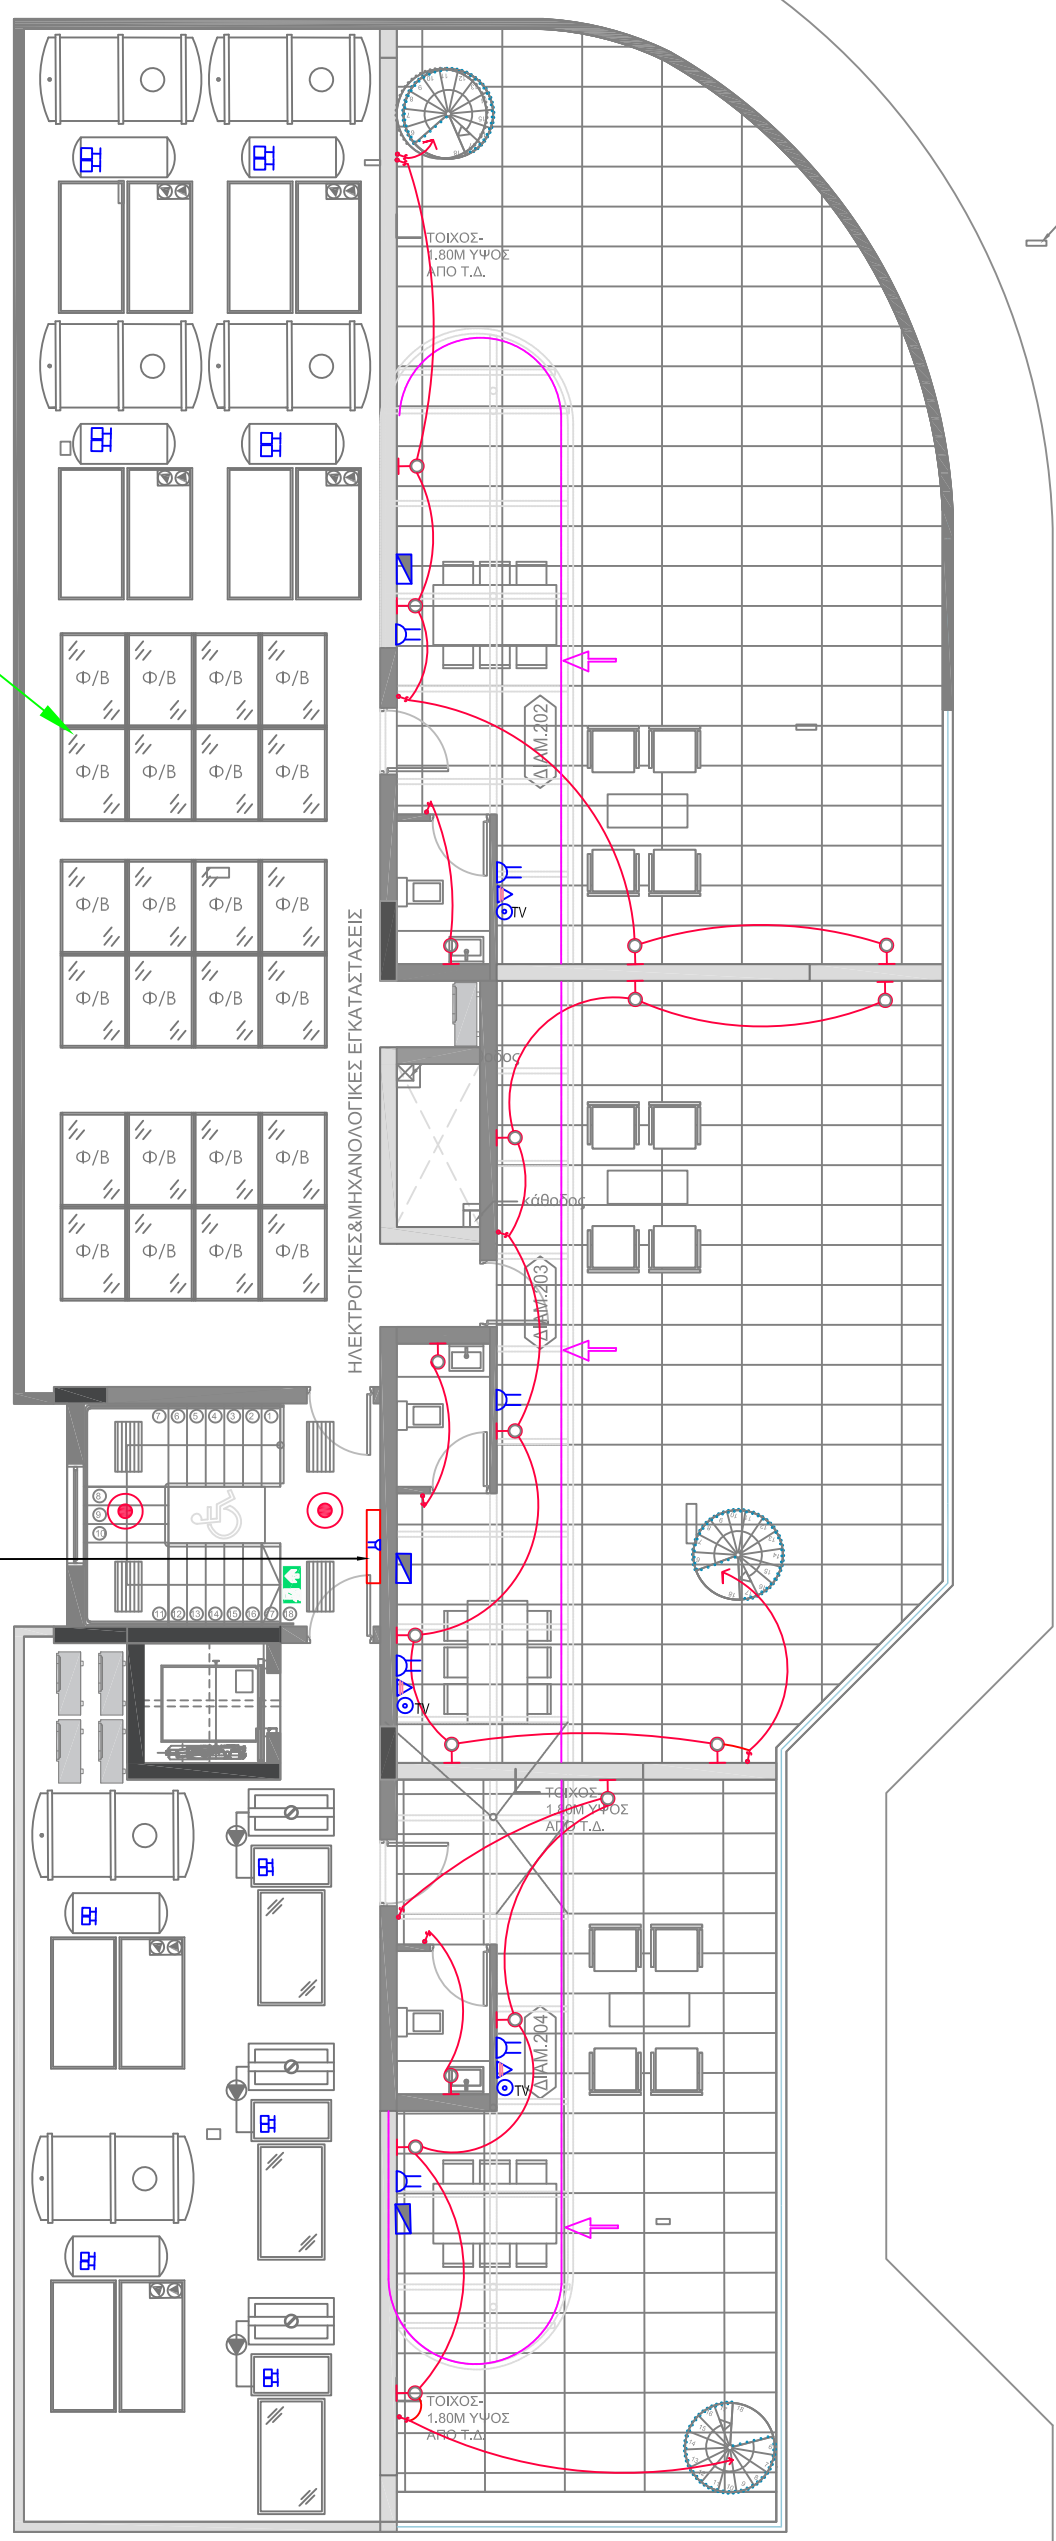

ΗΛΕΚΤΡΟΛΟΓΙΚΗ ΜΕΛΕΤΗ  
Βιομηχανική Περιοχή Λιβαδιών,  
7060 Λάρνακα  
Email: info@louvias.com  
T: +357 24663341 F: +357 24663342

Project:  
ΠΟΛΥΚΑΤΟΙΚΙΑ ΛΟΥΒΙΑΣ OASIS NO 8

Issue Date:  
21-06-2024

Scale:  
N.T.S

Drawing Title:  
ΟΡΟΦΗ  
ΚΥΚΛΩΜΑΤΑ ΙΣΧΥΟΣ ΚΑΙ ΦΩΤΙΣΜΟΥ

Drawing No:  
02

Project No: