
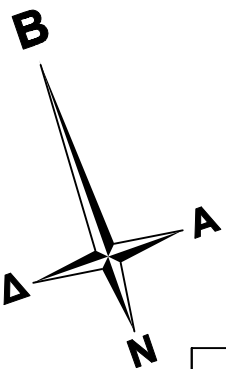


**ΠΛΕΓΜΑ**  
 ΑΝΔΡΕΑΣ ΖΩΔΙΑΤΗΣ  
 ΑΡΧΙΤΕΚΤΟΝΕΣ  
 ΜΕΧΑΝΙΚΟΙ  
 ΔΙΑΚΟΣΜΗΤΕΣ  
 Οδός Κιλκίς 4, Γ.ρ. 202, Μέγαρο Κίτση, 6015 Λαρνακά  
 Τηλέφωνο: 24652565, Τελέφαξ: 24664994  
 e-mail : andreas@plegma.com.cy

ΙΔΙΟΚΤΗΤΗΣ - ΕΡΓΟ  
 L.LOUVIAS OASIS N.11 LTD  
 ΠΟΛΥΚΑΤΟΙΚΙΑ ΣΤΑ ΛΕΙΒΑΔΙΑ (ΑΡ.ΟΙΚΟΠΕΔΟΥ 550)  
 ΘΕΜΑ  
 ΚΑΤΟΨΗ ΙΣΟΓΕΙΟΥ



ΚΑΙΜΑΚΑ	ΑΡ. ΣΧΕΔΙΟΥ
1:100	1
ΗΜΕΡΟΜΗΝΙΑ	ΣΧΕΔΙΑΣΗ
ΜΑΙΟΣ 2024	A.Z

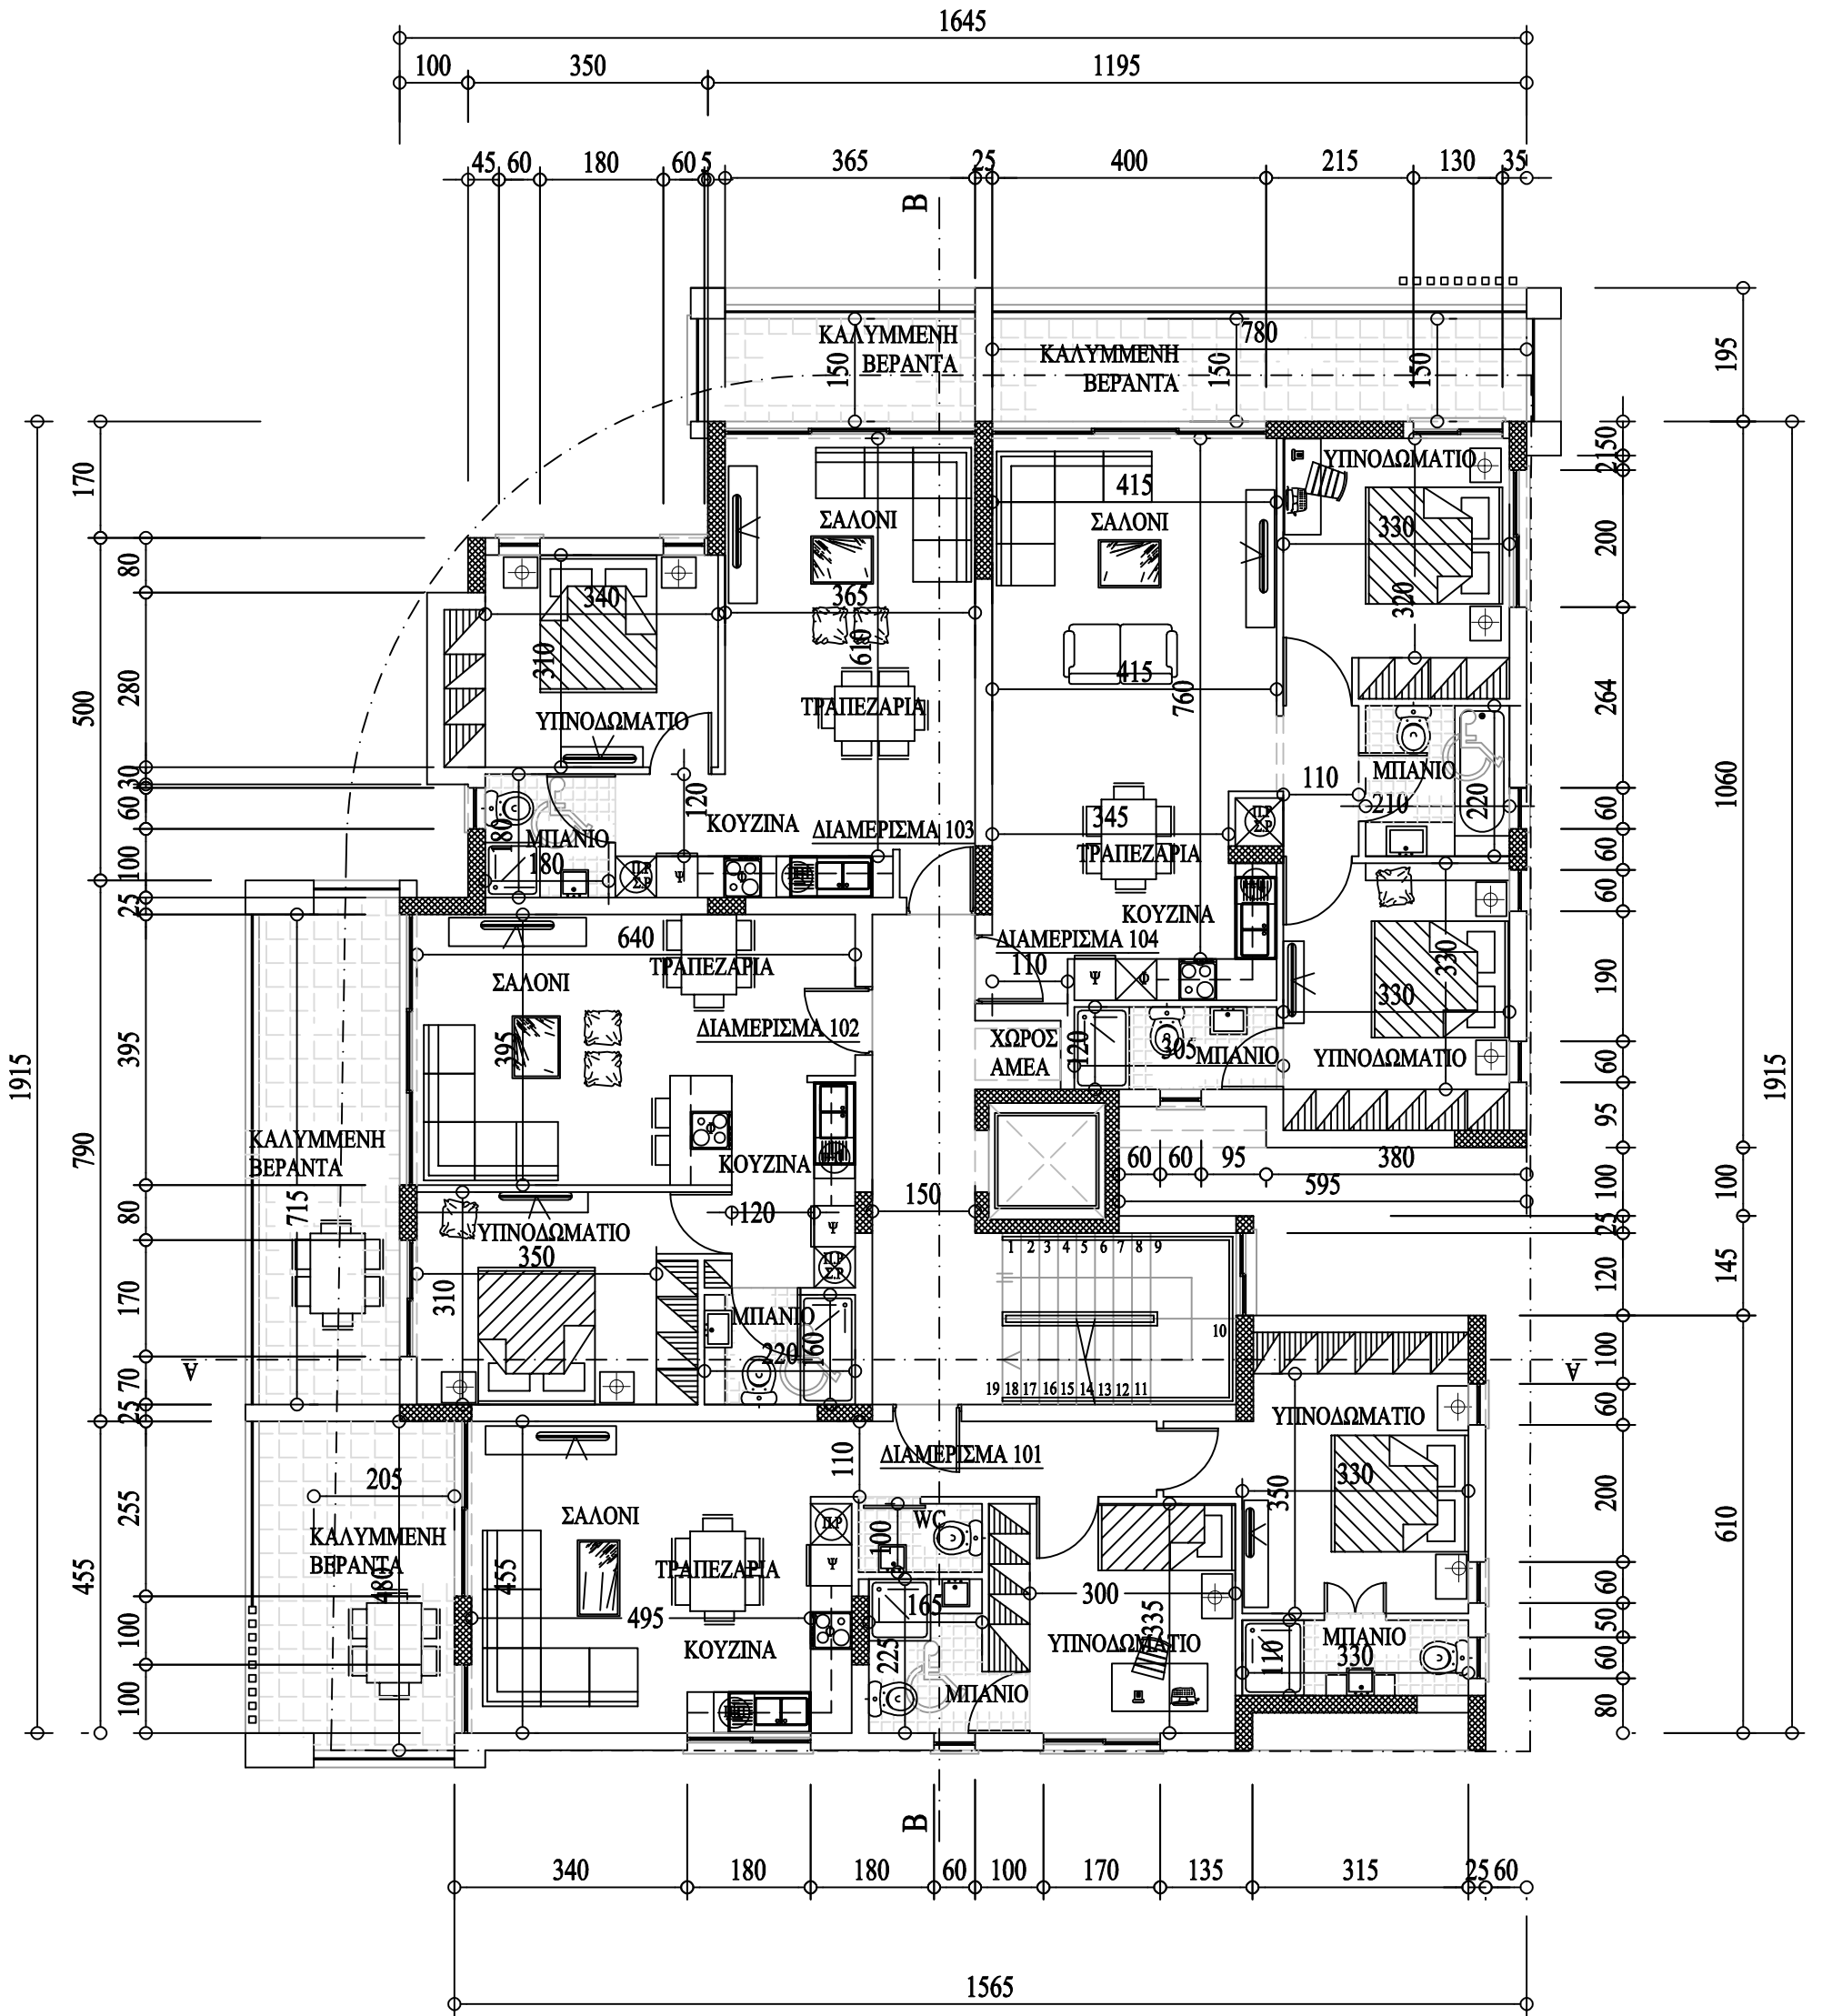



**ΠΛΕΓΜΑ**  
 ΑΝΤΡΕΑΣ ΖΩΔΙΑΤΗΣ  
 ΑΡΧΙΤΕΚΤΟΝΕΣ  
 ΜΗΧΑΝΙΚΟΙ  
 ΔΙΑΚΟΣΜΗΤΕΣ  
 Οδός Κιλκίς 4, Γρ. 202, Μέγαρο Κίζη, 6015 Λαρνακά  
 Τηλέφωνο: 24652565, Τελέφαξ: 24664994  
 e-mail : andreas@plegma.com.cy

ΙΔΙΟΚΤΗΤΗΣ - ΕΡΓΟ  
 L.LOUVIAS OASIS N.11 LTD  
 ΠΟΛΥΚΑΤΟΙΚΙΑ ΣΤΑ ΛΕΙΒΑΔΙΑ (ΑΡ.ΟΙΚΟΠΕΔΟΥ 550)  
 ΘΕΜΑ  
 ΚΑΤΟΨΗ 1ΟΥ ΟΡΟΦΟΥ

ΚΑΙΜΑΚΑ	ΑΡ. ΣΧΕΔΙΟΥ
1:100	2
ΗΜΕΡΟΜΗΝΙΑ	ΣΧΕΔΙΑΣΗ
ΜΑΙΟΣ 2024	A.Z

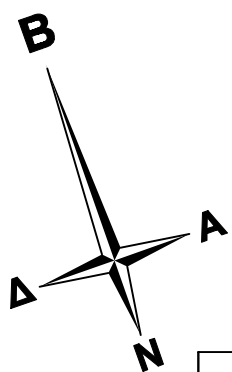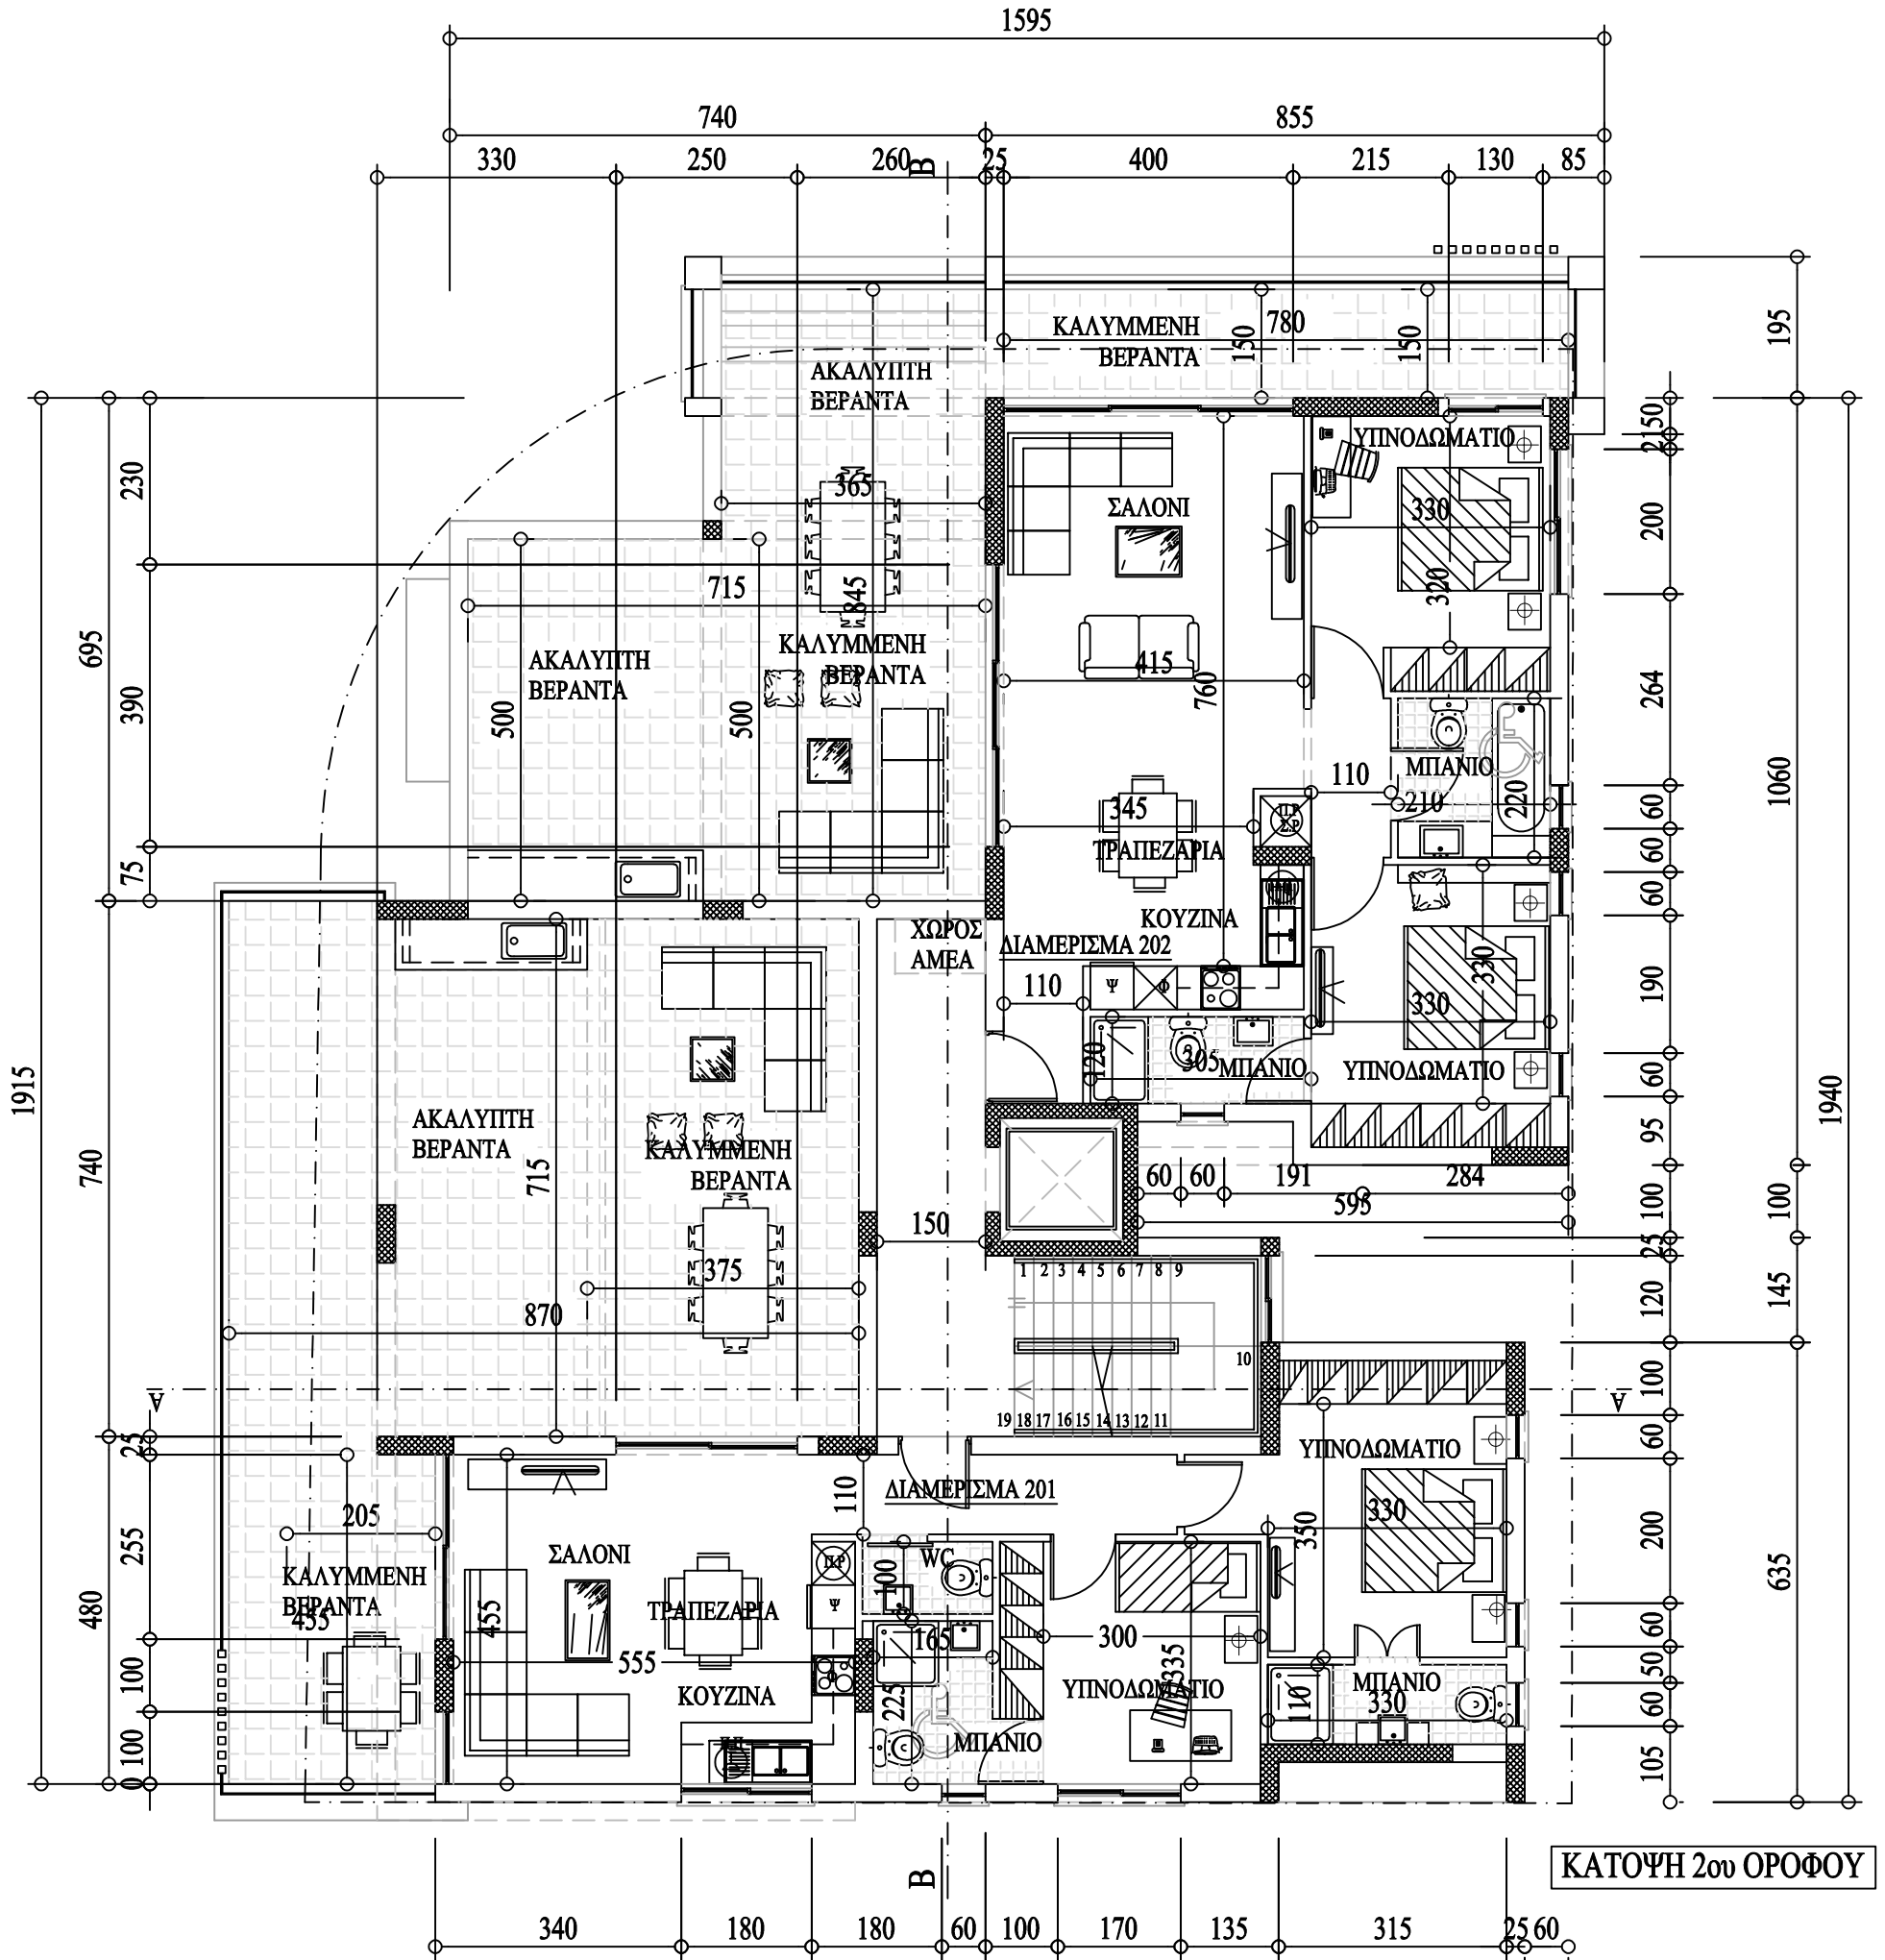

<p>ΑΝΔΡΕΑΣ ΖΩΔΙΑΤΗΣ</p> <p>ΑΡΧΙΤΕΚΤΟΝΕΣ ΜΗΧΑΝΙΚΟΙ ΔΙΑΚΟΣΜΗΤΕΣ</p> <p>Οδός Κιλκίς 4, Γρ. 202, Μέγαρο Κίτση, 6015 Λαρνακά Τηλέφωνα: 24652565, Τελέφαξ: 24664994 e-mail : andreas@plegma.com.cy</p>	<p>ΙΔΙΟΚΤΗΤΗΣ - ΕΡΓΟ</p> <p>L.LOUVIAS OASIS N.11 LTD</p> <p>ΠΟΛΥΚΑΤΟΙΚΙΑ ΣΤΑ ΛΕΙΒΑΔΙΑ (ΑΡ.ΟΙΚΟΠΕΔΟΥ 550)</p>	<p>ΚΑΙΜΑΚΑ</p> <p>1:100</p>	<p>ΑΡ. ΣΧΕΔΙΟΥ</p> <p>3</p>
	<p>ΘΕΜΑ</p> <p>ΚΑΤΟΨΗ 2ΟΥ ΟΡΟΦΟΥ</p>	<p>ΗΜΕΡΟΜΗΝΙΑ</p> <p>ΜΑΙΟΣ 2024</p>	<p>ΣΧΕΔΙΑΣΗ</p> <p>A.Z</p>

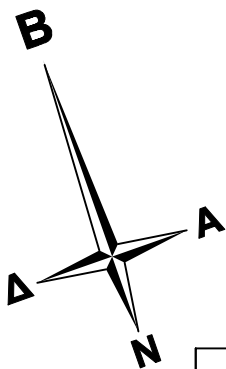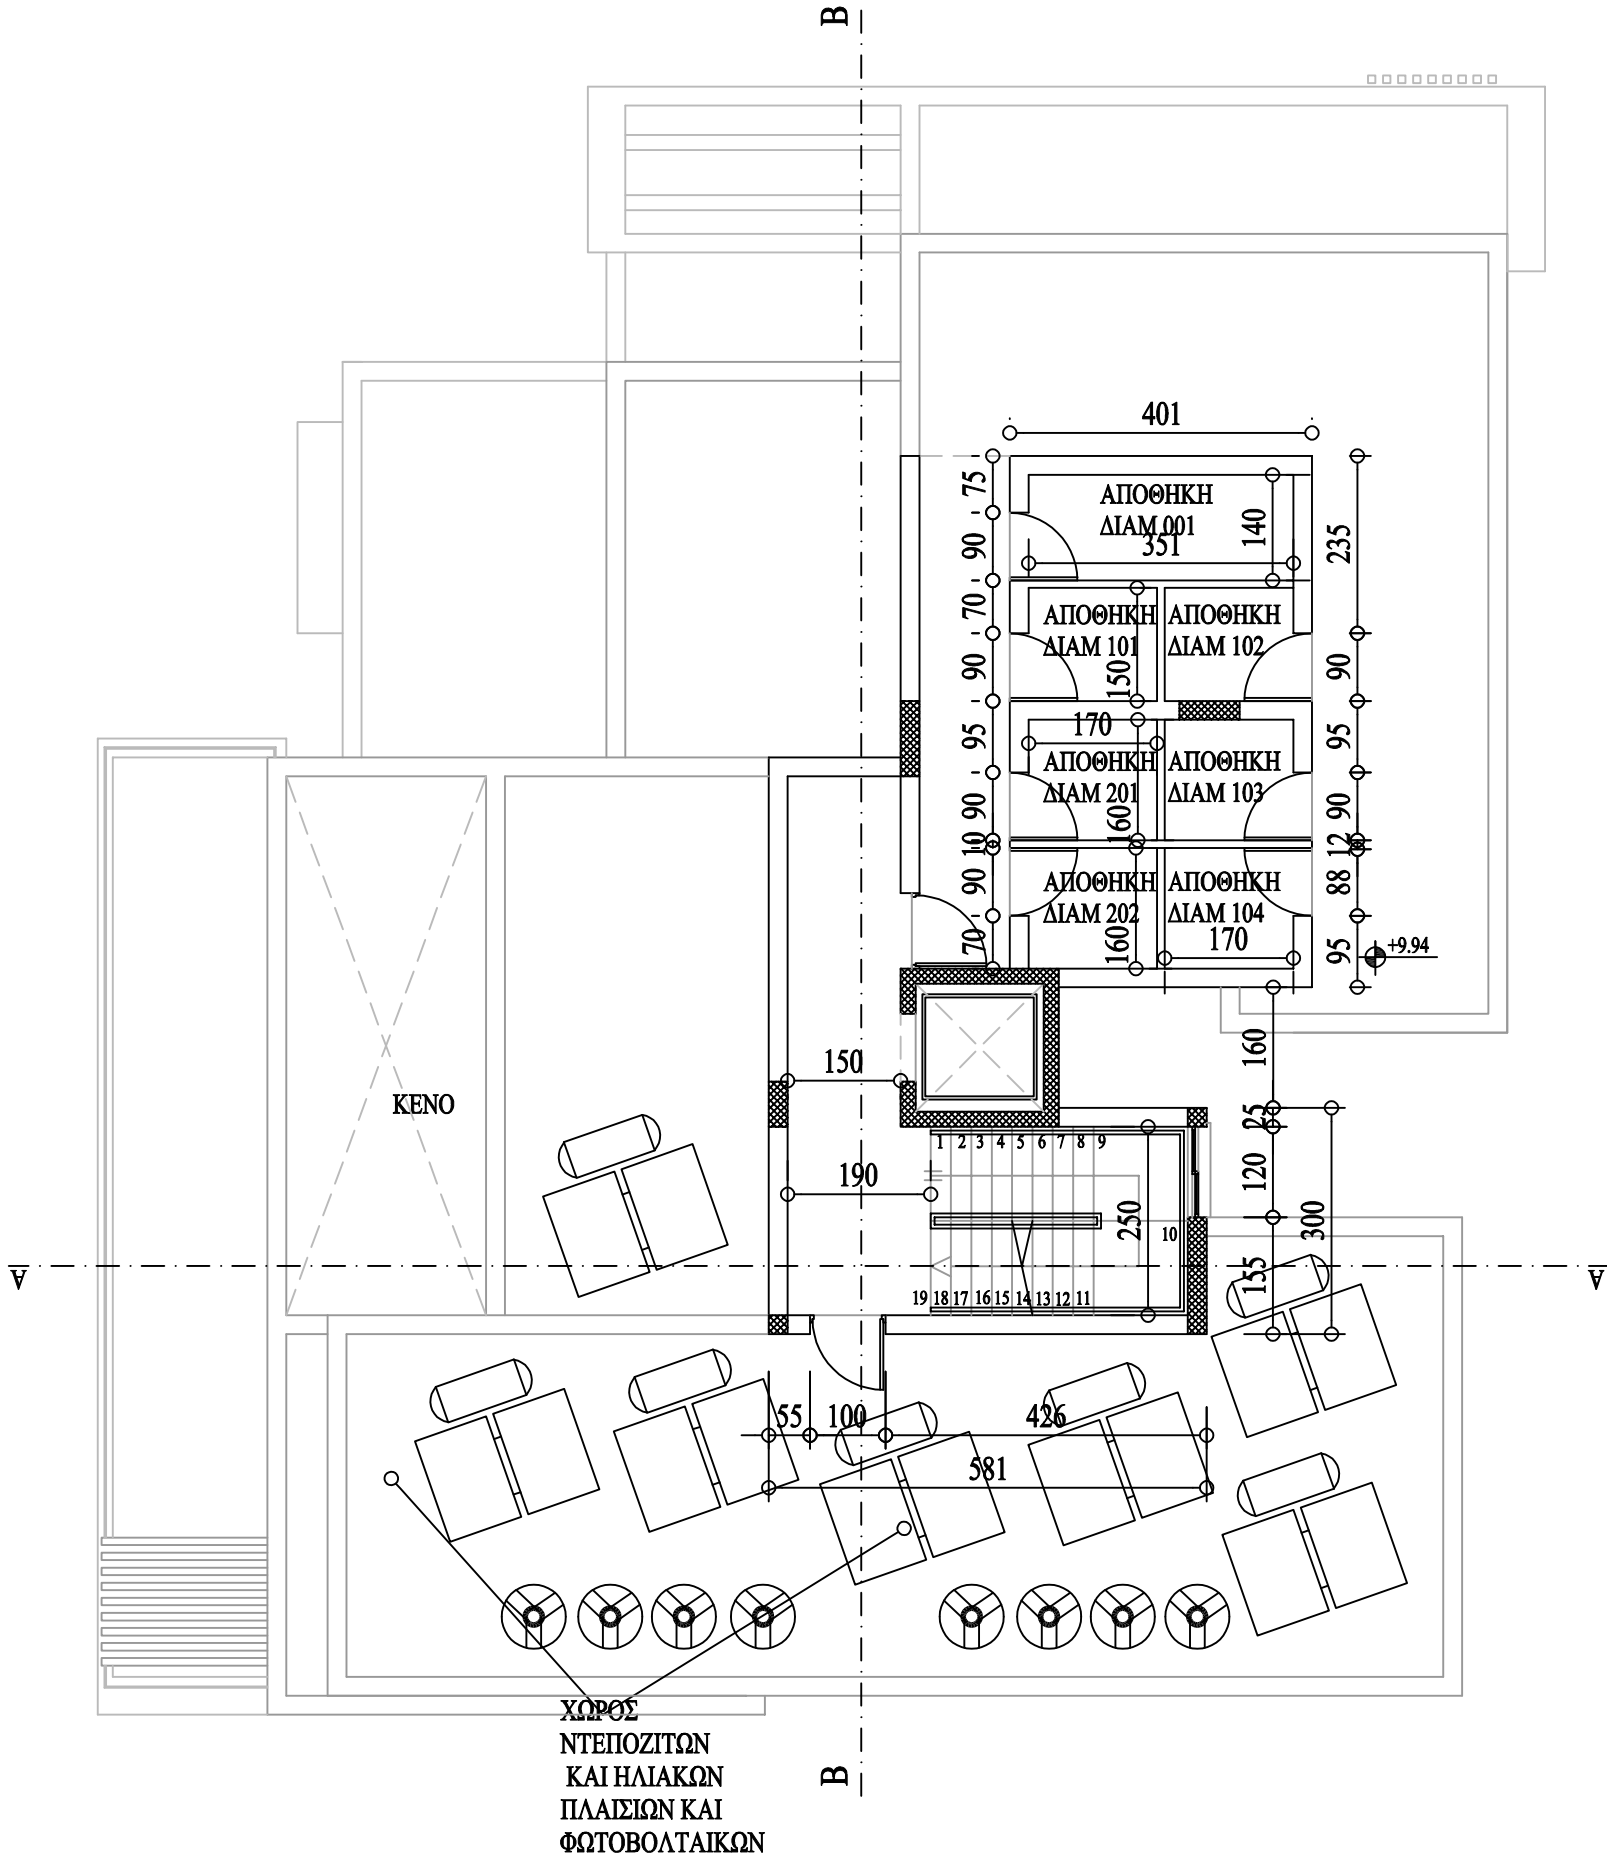

 <b>ΠΛΕΓΜΑ</b> ΑΝΤΡΕΑΣ ΖΩΔΙΑΤΗΣ ΑΡΧΙΤΕΚΤΟΝΕΣ ΜΗΧΑΝΙΚΟΙ ΔΙΑΚΟΣΜΗΤΕΣ	ΙΔΙΟΚΤΗΤΗΣ - ΕΡΓΟ L.LOUVIAS OASIS N.11 LTD ΠΟΛΥΚΑΤΟΙΚΙΑ ΣΤΑ ΛΕΙΒΑΔΙΑ (ΑΡ.ΟΙΚΟΠΕΔΟΥ 550)	ΚΛΙΜΑΚΑ 1:100	ΑΡ. ΣΧΕΔΙΟΥ 4
	ΘΕΜΑ ΚΑΤΟΨΗ ΟΡΟΦΗΣ	ΗΜΕΡΟΜΗΝΙΑ ΜΑΙΟΣ 2024	ΣΧΕΔΙΑΣΗ Α.Ζ

Οδός Κιλκίς 4, Γρ. 202, Μέγαρο Κίτση, 6015 Λαρνακά  
 Τηλέφωνα: 24652565, Τελέφαξ: 24664994  
 e-mail : andreas@plegma.com.cy