

CODE ARCHITECTURE STUDIO
ARCHITECTS & ENGINEERS

MICHALIS NEOFYTOU
ARCHITECT N.T.U.A.-MA ARCHITECTURE

ΑΓΙΟΥ ΑΝΤΩΝΙΟΥ 6
NIKA TOWER FLAT 202
7102, ΑΡΑΔΙΠΠΟΥ
LARNACA-CYPRUS
TEL. 24534204 FAX. 24323019
EMAIL INFO@CA-STUDIO.COM


JOB TITLE : LOUVIAS OASIS COURT 4

OWNER : ΧΡΙΣΤΟΔΟΥΛΟΣ ΛΟΥΒΙΑΣ

SHEET TITLE : ΧΩΡΟΤΑΞΙΚΟ

DATE : SEPT. 2023 A 01

SCALE : 1 : 200 @ A3 DESIGN L.A. JOB NO 582

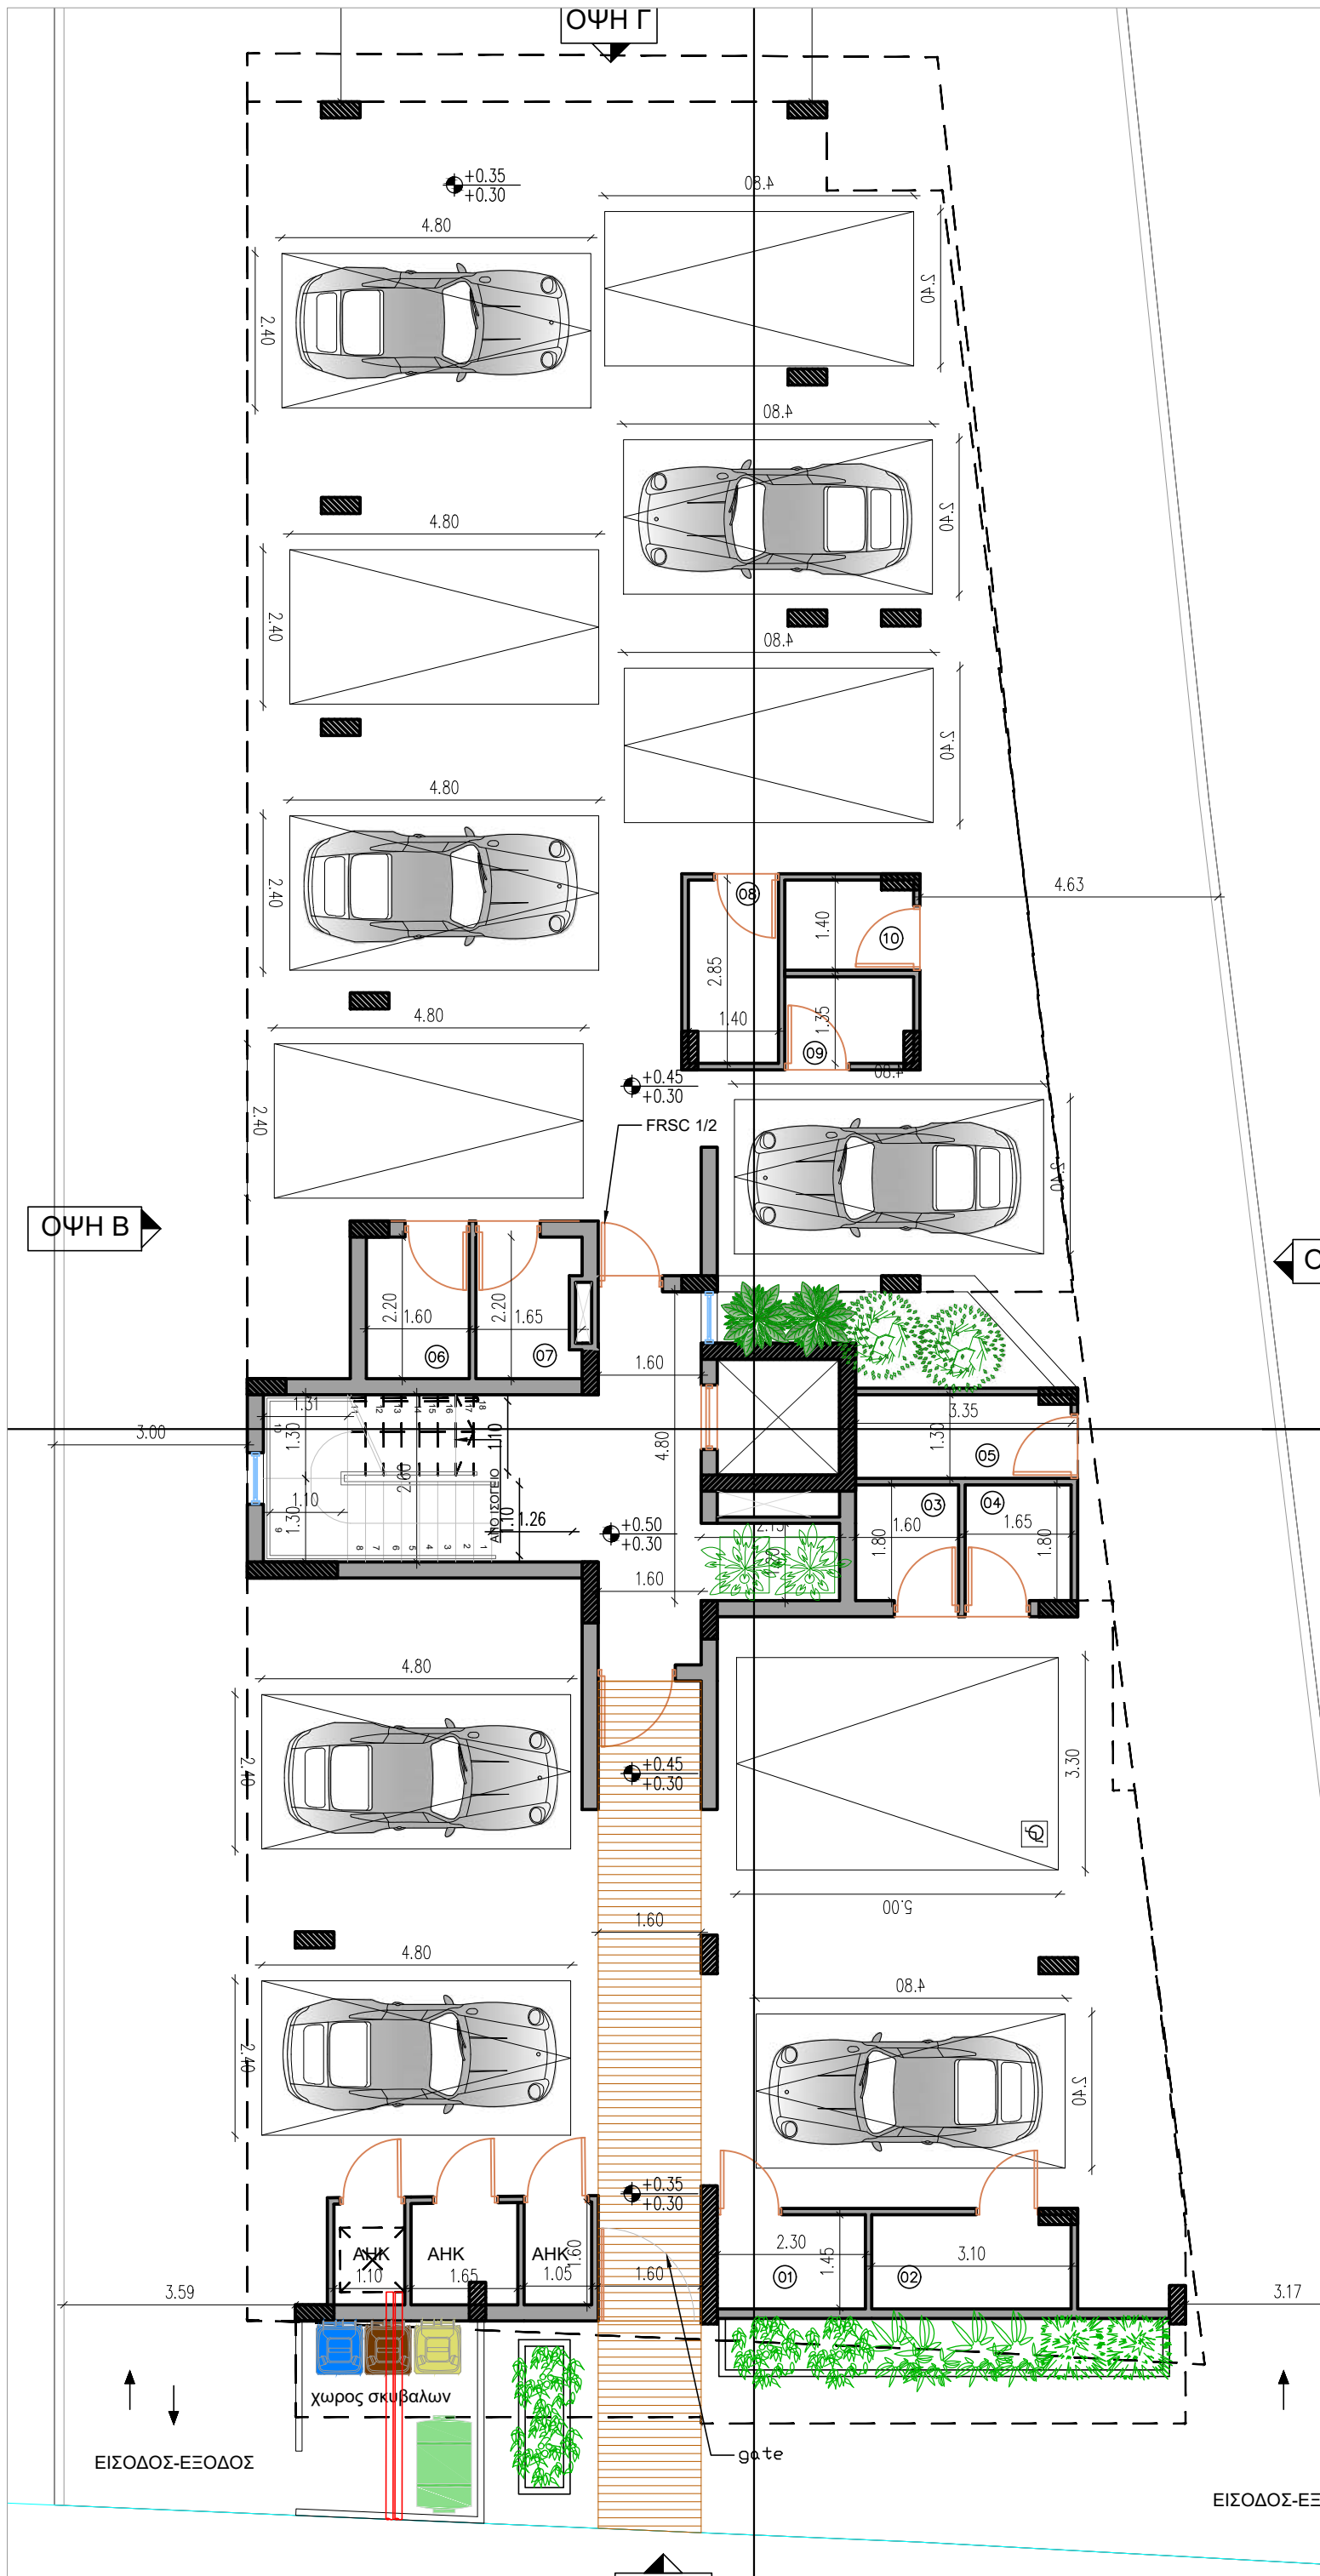

CODE ARCHITECTURE STUDIO
ARCHITECTS & ENGINEERS

MICHALIS NEOFYTOU
ARCHITECT N.T.U.A.-MA ARCHITECTURE

ΑΓΙΟΥ ΑΝΤΩΝΙΟΥ 6
NIKA TOWER FLAT 202
7102, ΑΡΑΔΙΠΠΟΥ
LARNACA-CYPRUS
TEL. 24534204 FAX. 24323019
EMAIL INFO@CA-STUDIO.COM

JOB TITLE : ΛΟΥΒΙΑΣ ΟΑΣΙΣ ΚΩΡΤ 4

OWNER : ΧΡΗΣΤΟΔΟΥΛΟΣ ΛΟΥΒΙΑΣ

SHEET TITLE : ΚΑΤΟΨΗ ΙΣΟΓΕΙΟΥ

DATE : SEPT. 2023 A 02

SCALE : 1 : 100 @ A3

| | |
|--------|--------|
| DESIGN | JOB NO |
| L.A. | 582 |



MICHALIS NEOFYTOU
ARCHITECT N.T.U.A.-MA ARCHITECTURE

ΑΓΙΟΥ ΑΝΤΩΝΙΟΥ 6
NIKA TOWER FLAT 202
7102, ΑΡΑΔΙΠΠΟΥ
LARNACA-CYPRUS
TEL. 24534204 FAX. 24323019
EMAIL INFO@CA-STUDIO.COM

JOB TITLE : LOUVIAS OASIS COURT 4

OWNER : ΧΡΗΣΤΟΔΟΥΛΟΣ ΛΟΥΒΙΑΣ

SHEET TITLE : ΚΑΤΟΨΗ 1ΟΥ ΟΡΟΦΟΥ

DATE : SEPT. 2023 A 03

SCALE : 1 : 100 @ A3 DESIGN L.A. JOB NO 582




CODE ARCHITECTURE STUDIO
ARCHITECTS & ENGINEERS

MICHALIS NEOFYTOU
ARCHITECT N.T.U.A.-MA ARCHITECTURE

AGIOU ANTONIOU 6
NIKA TOWER FLAT 202
7102, ARADIPPOY
LARNACA-CYPRUS
TEL. 24534204 FAX. 24323019
EMAIL INFO@CA-STUDIO.COM

| | | |
|---------------|--------------|---------------------------|
| JOB TITLE : | | LOUVIAS OASIS COURT 4 |
| OWNER : | | ΧΡΙΣΤΟΔΟΥΛΟΣ ΛΟΥΒΙΑΣ |
| SHEET TITLE : | | ΚΑΤΟΨΗ 2ΟΥ ΟΡΟΦΟΥ |
| DATE : | SEPT. 2023 | A 04 |
| SCALE : | 1 : 100 @ A3 | DESIGN L.A. JOB NO 582 |

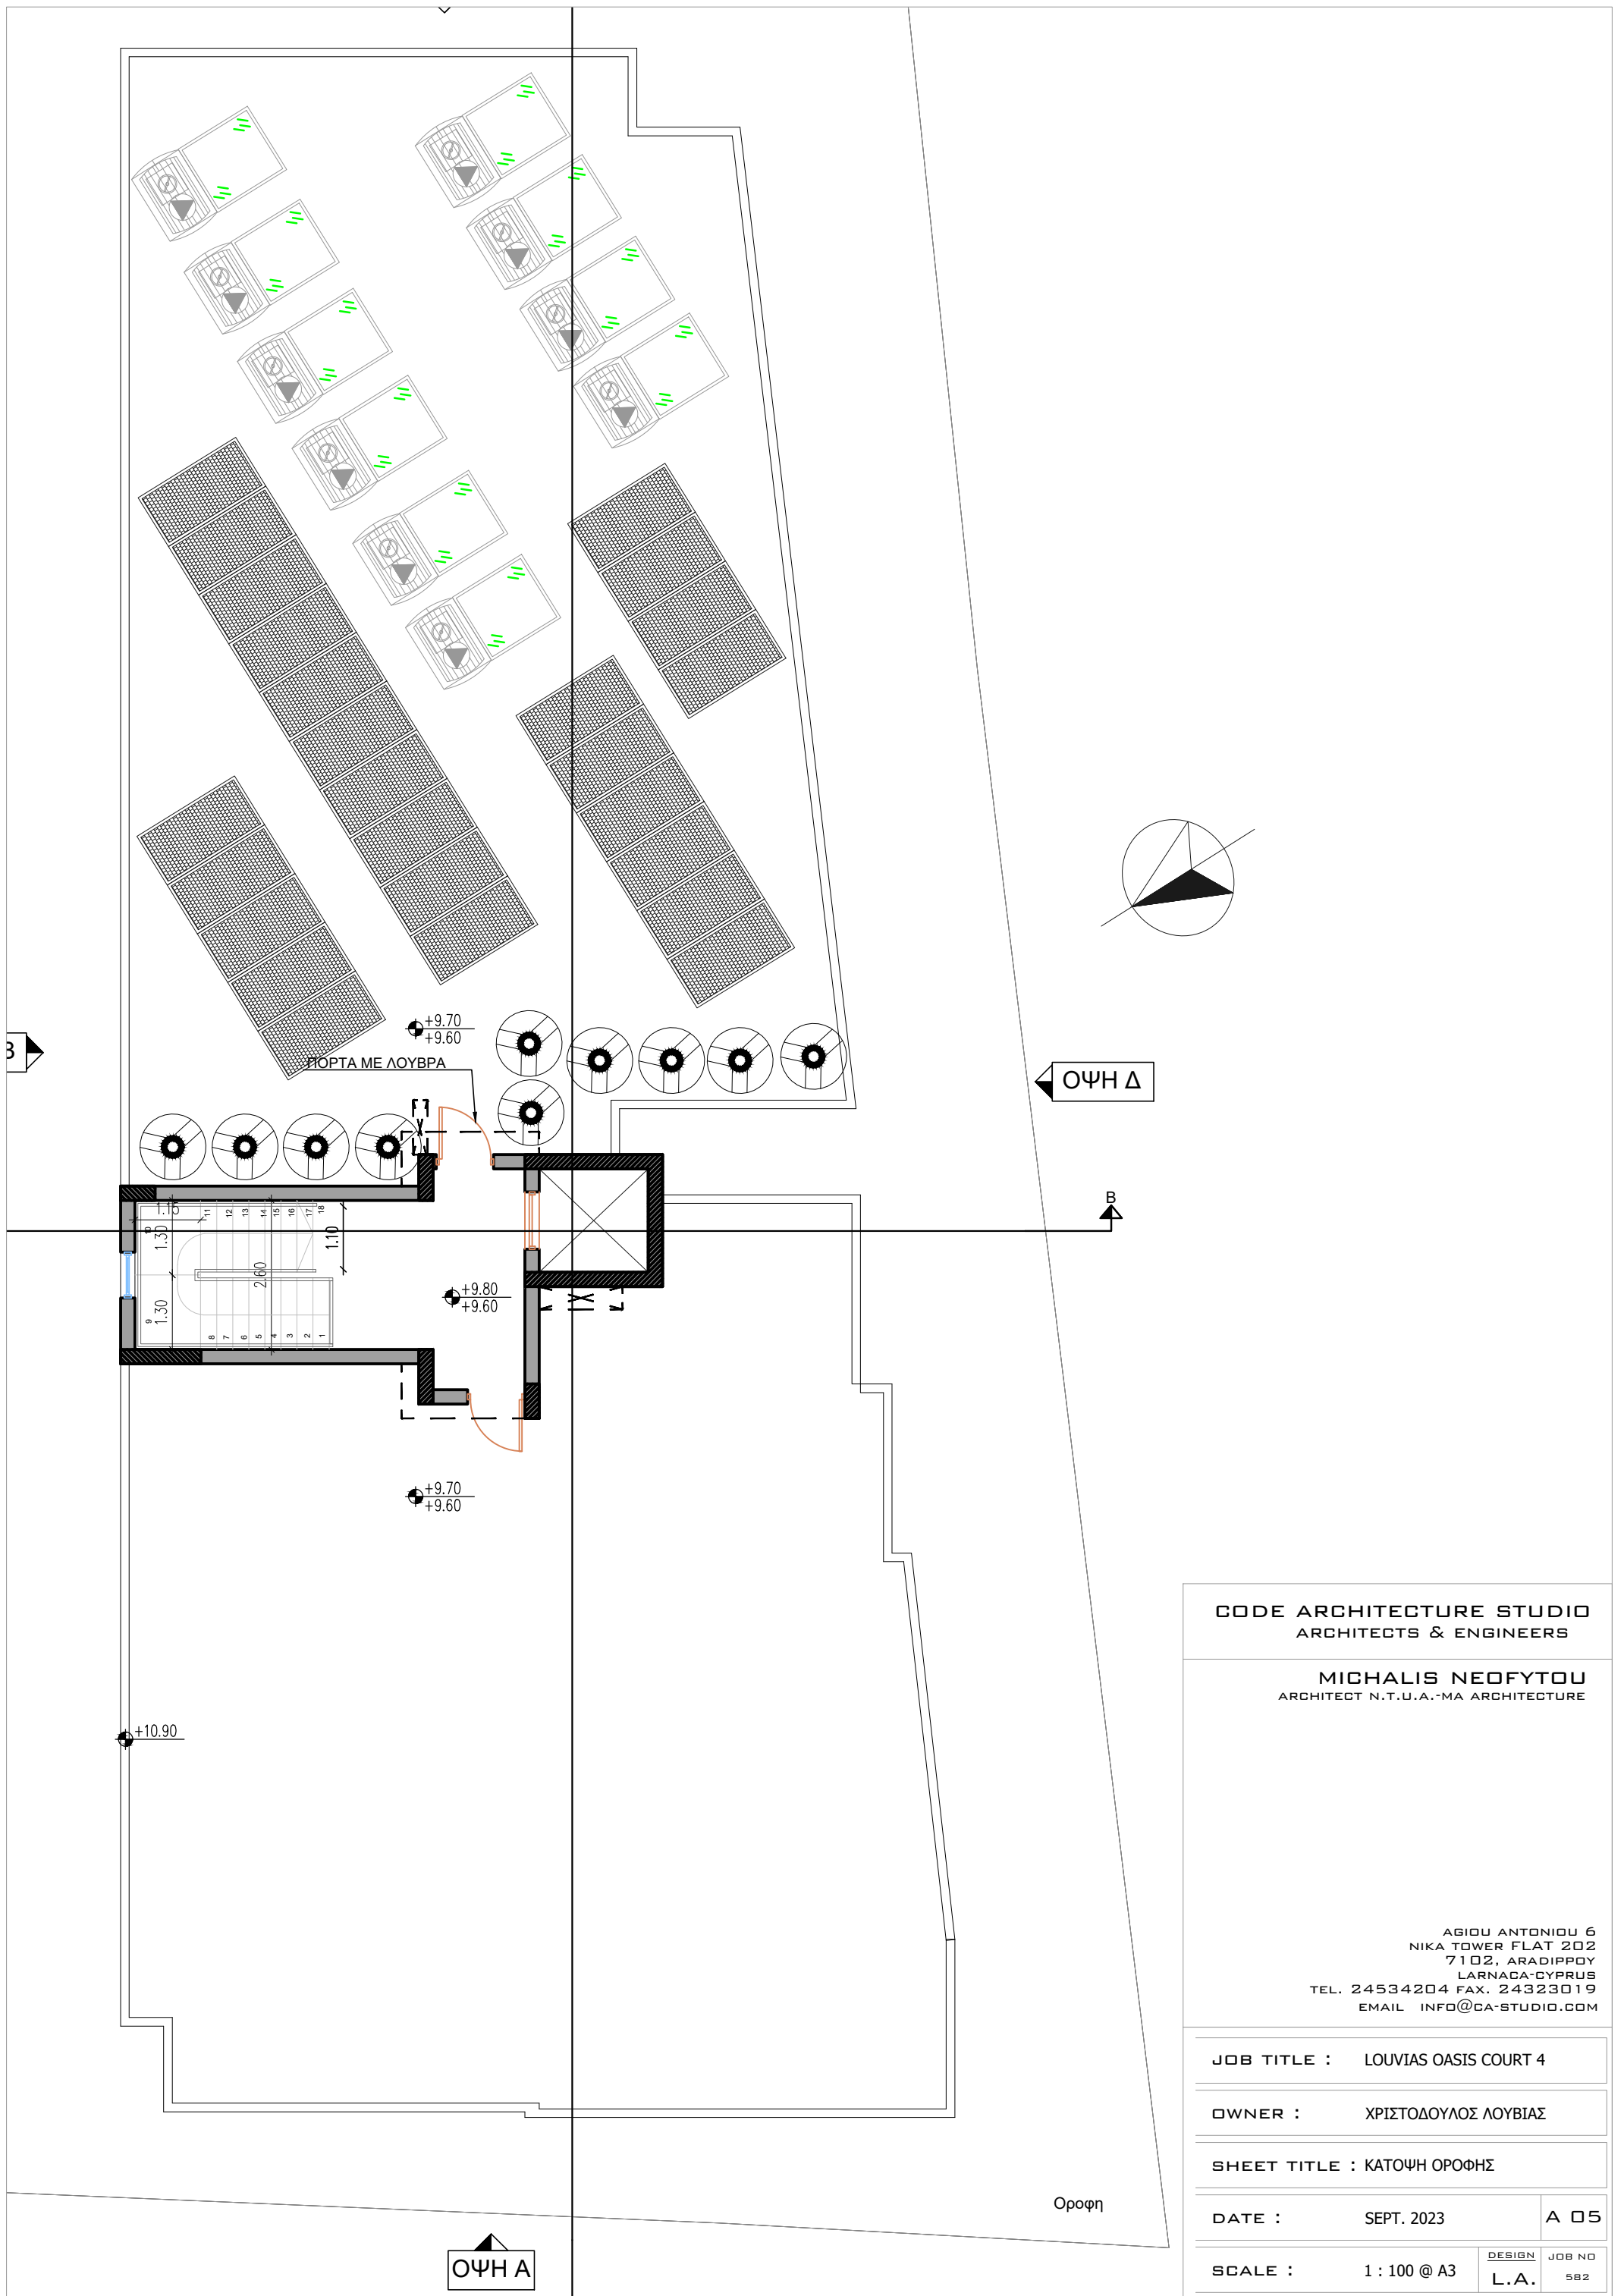

CODE ARCHITECTURE STUDIO
ARCHITECTS & ENGINEERS

MICHALIS NEOFYTOU
ARCHITECT N.T.U.A.-MA ARCHITECTURE

ΑΓΙΟΥ ΑΝΤΩΝΙΟΥ 6
NIKA TOWER FLAT 202
7102, ΑΡΑΔΙΠΠΟΥ
LARNACA-CYPRUS
TEL. 24534204 FAX. 24323019
EMAIL INFO@CA-STUDIO.COM

JOB TITLE : LOUVIAS OASIS COURT 4

OWNER : ΧΡΙΣΤΟΔΟΥΛΟΣ ΛΟΥΒΙΑΣ


SHEET TITLE : ΚΑΤΟΨΗ ΟΡΟΦΗΣ

DATE : SEPT. 2023

A 05

SCALE : 1 : 100 @ A3

| | |
|--------|--------|
| DESIGN | JOB NO |
| L.A. | 582 |

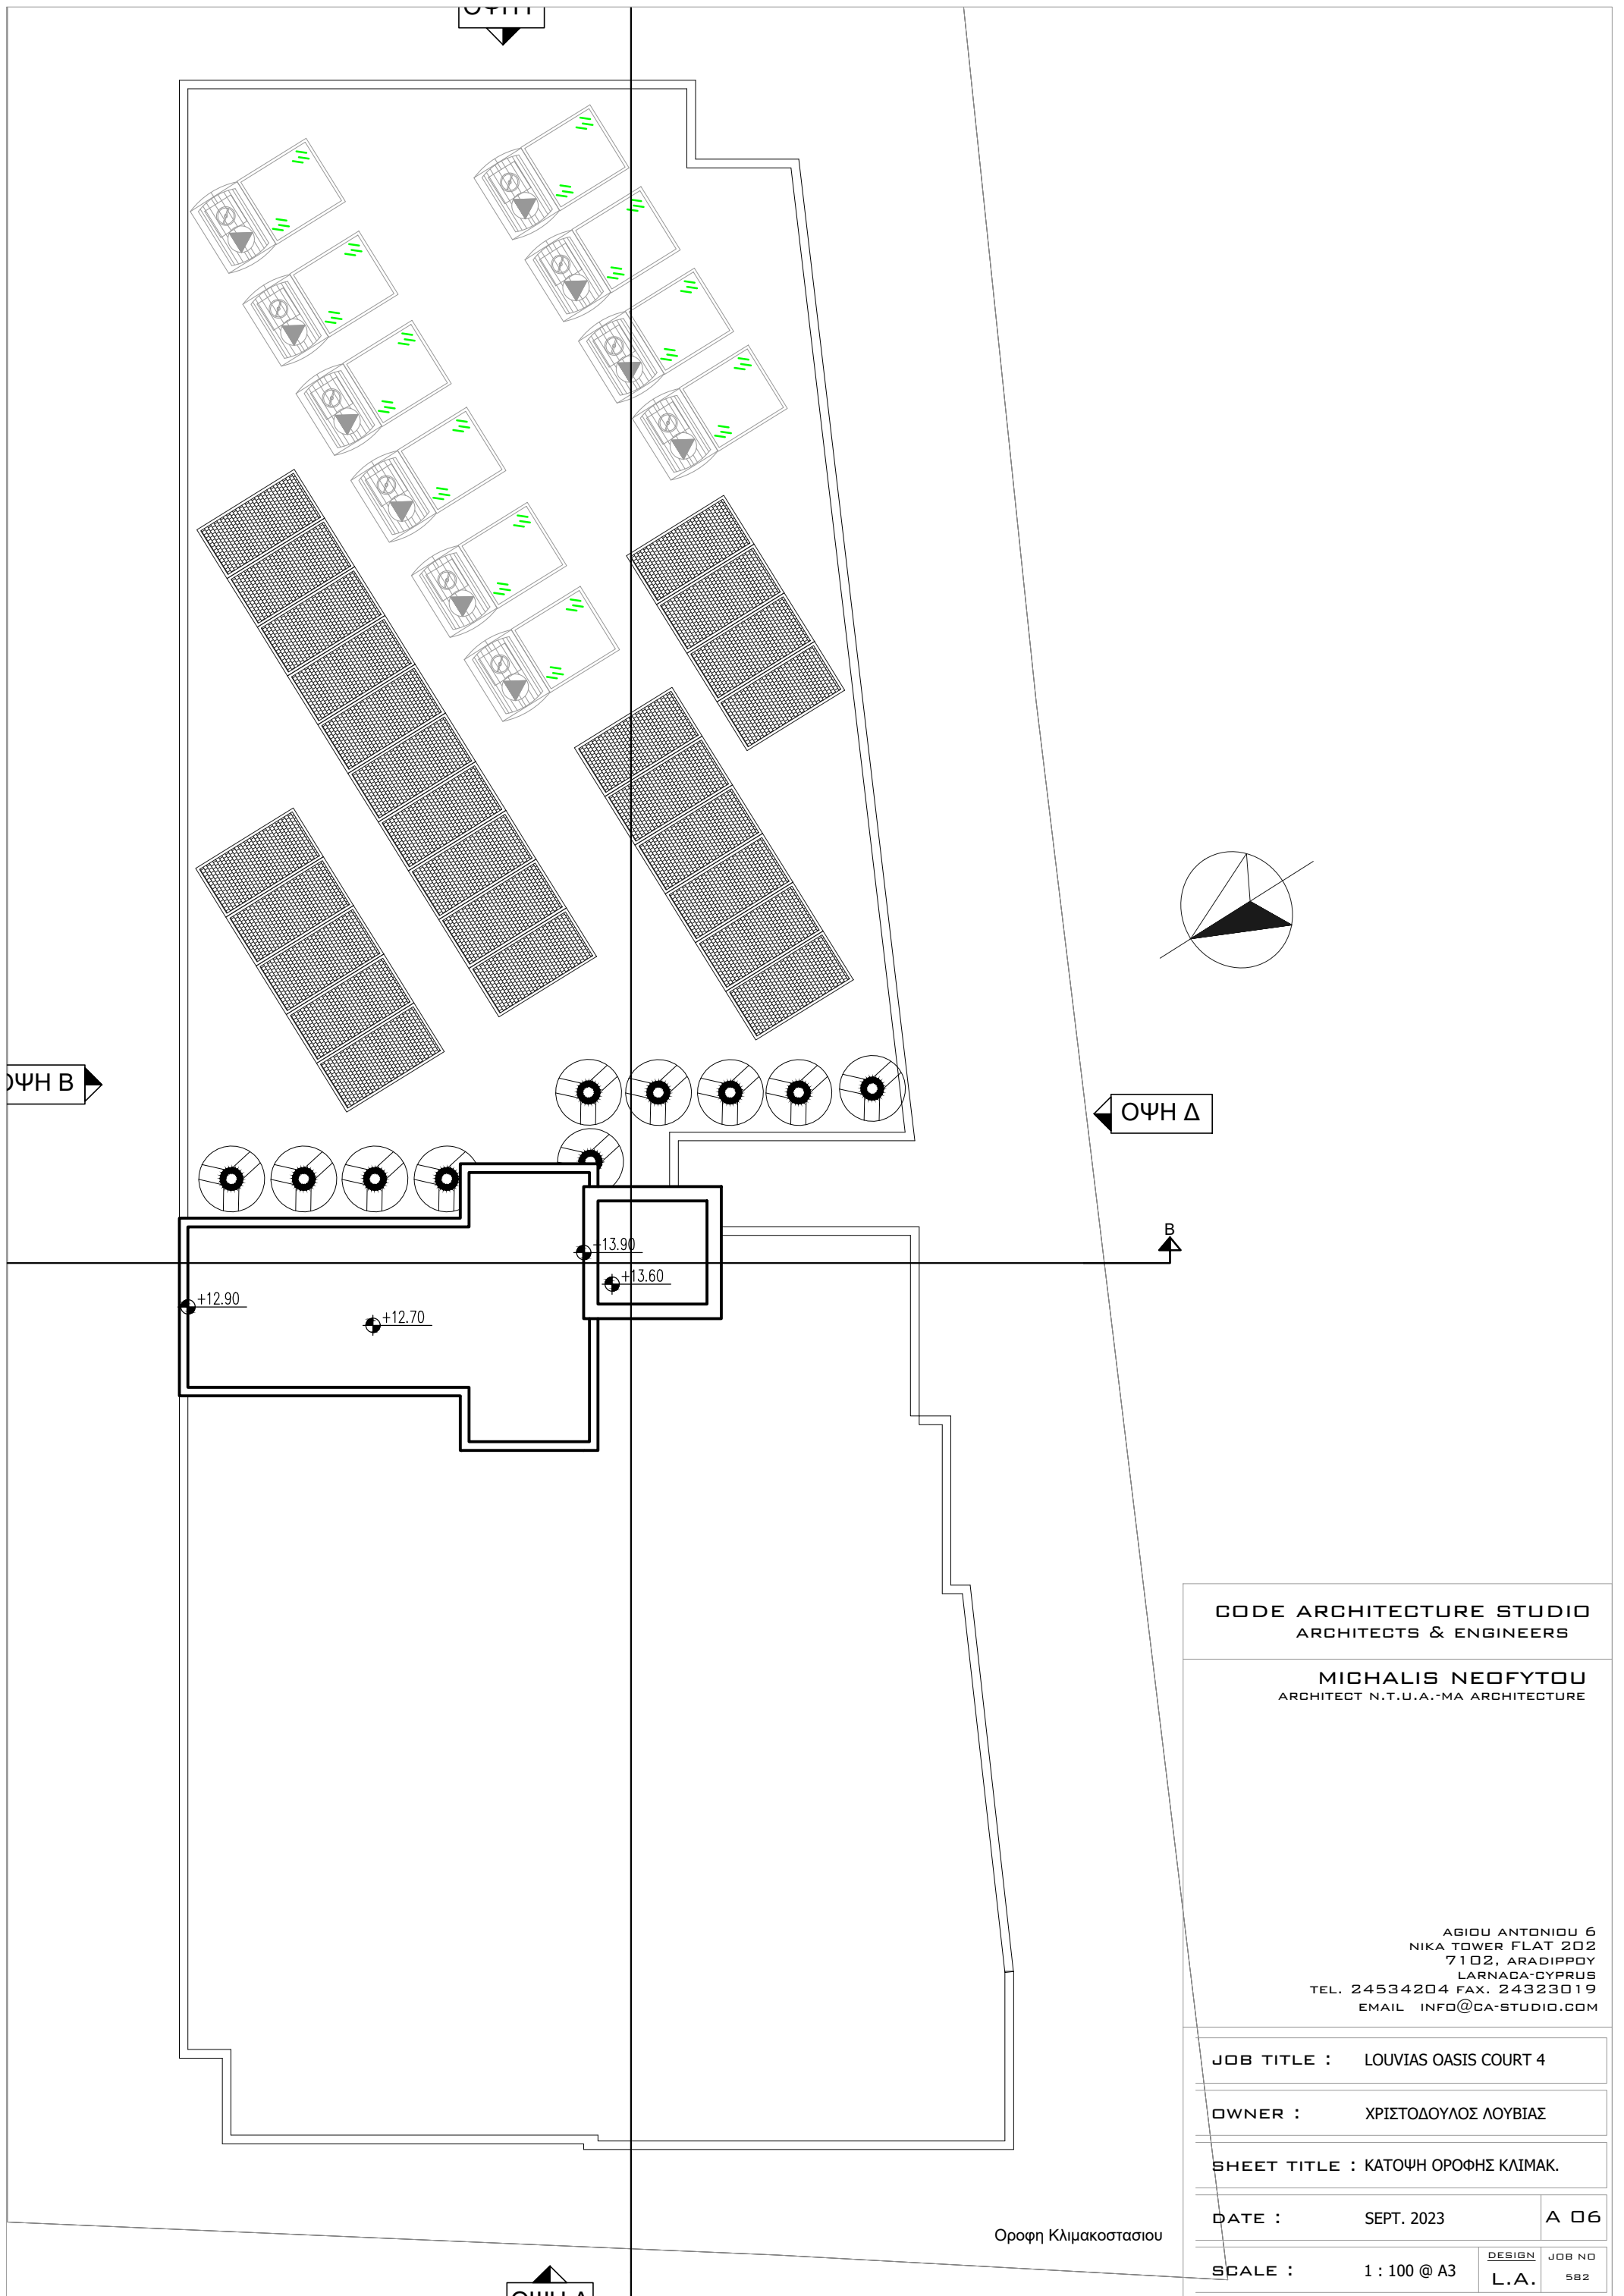

CODE ARCHITECTURE STUDIO
ARCHITECTS & ENGINEERS

MICHALIS NEOFYTOU
ARCHITECT N.T.U.A.-MA ARCHITECTURE

ΑΓΙΟΥ ΑΝΤΩΝΙΟΥ 6
NIKA TOWER FLAT 202
7102, ΑΡΑΔΙΠΠΟΥ
LARNACA-CYPRUS
TEL. 24534204 FAX. 24323019
EMAIL INFO@CA-STUDIO.COM

JOB TITLE : LOUVIAS OASIS COURT 4


OWNER : ΧΡΗΣΤΟΔΟΥΛΟΣ ΛΟΥΒΙΑΣ

SHEET TITLE : ΚΑΤΟΨΗ ΟΡΟΦΗΣ ΚΛΙΜΑΚ.

DATE : SEPT. 2023 A 06

SCALE : 1 : 100 @ A3 DESIGN L.A. JOB NO 582

Οροφή Κλιμακοστασίου

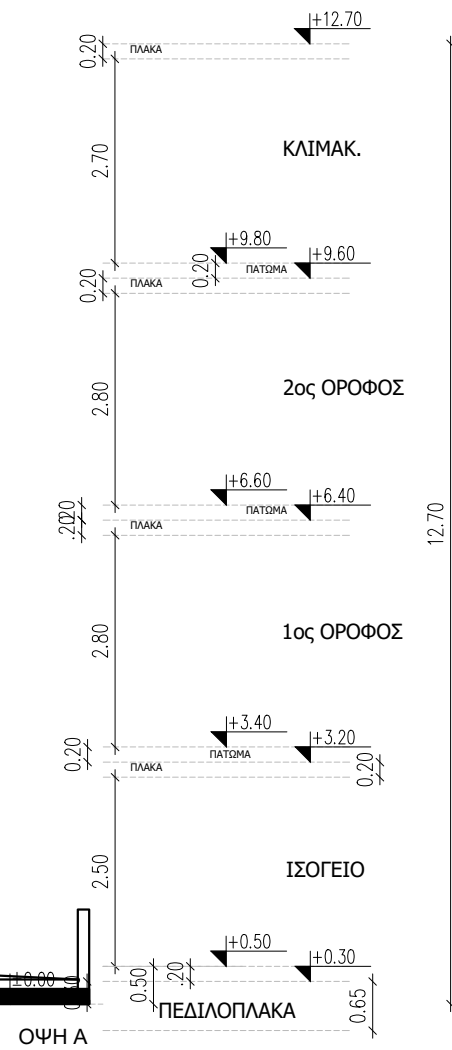

NOTES :

ΓΕΝΙΚΑ ΥΛΙΚΑ:
 ΣΚΕΛΕΤΟΣ ΑΠΟ ΟΠΛΙΣΜΕΝΟ
 ΣΚΥΡΟΔΕΜΑ
 ΠΛΑΚΑ ΜΠΕΤΟΝ
 ΤΟΙΧΟΠΟΙΙΑ ΑΠΟ ΔΙΑΤΡΗΤΑ ΤΟΥΒΛΑ
 ΚΑΙ 3 ΧΕΡΙΑ ΣΟΥΒΑ

1. ΕΞΩΤΕΡΙΚΟ ΕΠΙΧΡΙΣΜΑ ΣΕ ΑΠΑΛΟ ΧΡΩΜΑΤΙΣΜΟ
2. ΕΞΩΤΕΡΙΚΟ ΕΠΙΧΡΙΣΜΑ ΣΕ ΓΚΡΙΖΟ ΧΡΩΜΑΤΙΣΜΟ
3. ΠΟΡΤΕΣ ΚΑΙ ΠΑΡΑΘΥΡΑ ΑΠΟ ΑΛΟΥΜΙΝΙΟ
4. ΚΑΓΚΕΛΟ ΑΠΟ ΓΥΑΛΙ
5. ΕΠΕΝΔΥΣΗ ΗΡΛ
6. ΛΟΥΚΚΙΑ
7. ΛΟΥΒΡΑ

| BY : | DATE : | REVISION : |
|------|--------|------------|
| - | - | - |
| - | - | - |
⊕ EL = EXISTING LEVEL
 ΥΦΙΣΤΑΜΕΝΟ ΥΨΟΜΕΤΡΟ
 ERL = EXISTING ROAD LEVEL
 ΥΦΙΣΤΑΜΕΝΟ ΥΨΟΜΕΤΡΟ ΔΡΟΜΟΥ
 EPL = EXISTING PAVEMENT LEVEL
 ΥΦΙΣΤΑΜΕΝΟ ΥΨΟΜΕΤΡΟ ΠΕΖΟΔΡΟΜΙΟΥ

⊕ PGL = PROPOSED GROUND LEVEL
 ΠΡΟΤΕΙΝΟΜΕΝΟ ΥΨΟΜΕΤΡΟ ΕΔΑΦΟΥΣ
 FFL = FINISHED FLOOR LEVEL
 ΥΨΟΜΕΤΡΟ ΤΕΛΕΙΩΜΕΝΟΥ ΠΑΤΩΜΑΤΟΣ
 SSL = STRUCTURAL SLAB LEVEL
 ΔΟΜΙΚΟ ΥΨΟΜΕΤΡΟ ΠΛΑΚΑΣ
 TOB = TOP OF BEAM
 ΔΟΜΙΚΟ ΥΨΟΜΕΤΡΟ ΠΑΝΩ ΜΕΡΟΥΣ ΔΟΚΟΥ


CODE ARCHITECTURE STUDIO
 ARCHITECTS & ENGINEERS

MICHALIS ΝΕΟΦΥΤΟΥ
 ARCHITECT N.T.U.A.-MA ARCHITECTURE

ΑΓΙΟΥ ΑΝΤΩΝΙΟΥ 6
 ΝΙΚΑ TOWER FLAT 202
 7102, ΑΡΑΔΙΠΡΟΥ
 ΛΑΡΝΑΚΑ-ΚΥΠΡΟΣ
 TEL. 24534204 FAX. 24323019
 EMAIL INFO@CA-STUDIO.COM

| | |
|---------------|-----------------------|
| JOB TITLE : | ΛΟΥΒΙΑΣ OASIS COURT 4 |
| OWNER : | ΧΡΗΣΤΟΔΟΥΛΟΣ ΛΟΥΒΙΑΣ |
| SHEET TITLE : | ΟΨΗ Α |
| DATE : | SEPT. 2023 |
| SCALE : | 1 : 100 @ A3 |
| DESIGN | JOB NO |
| L.A | 582 |

A 07

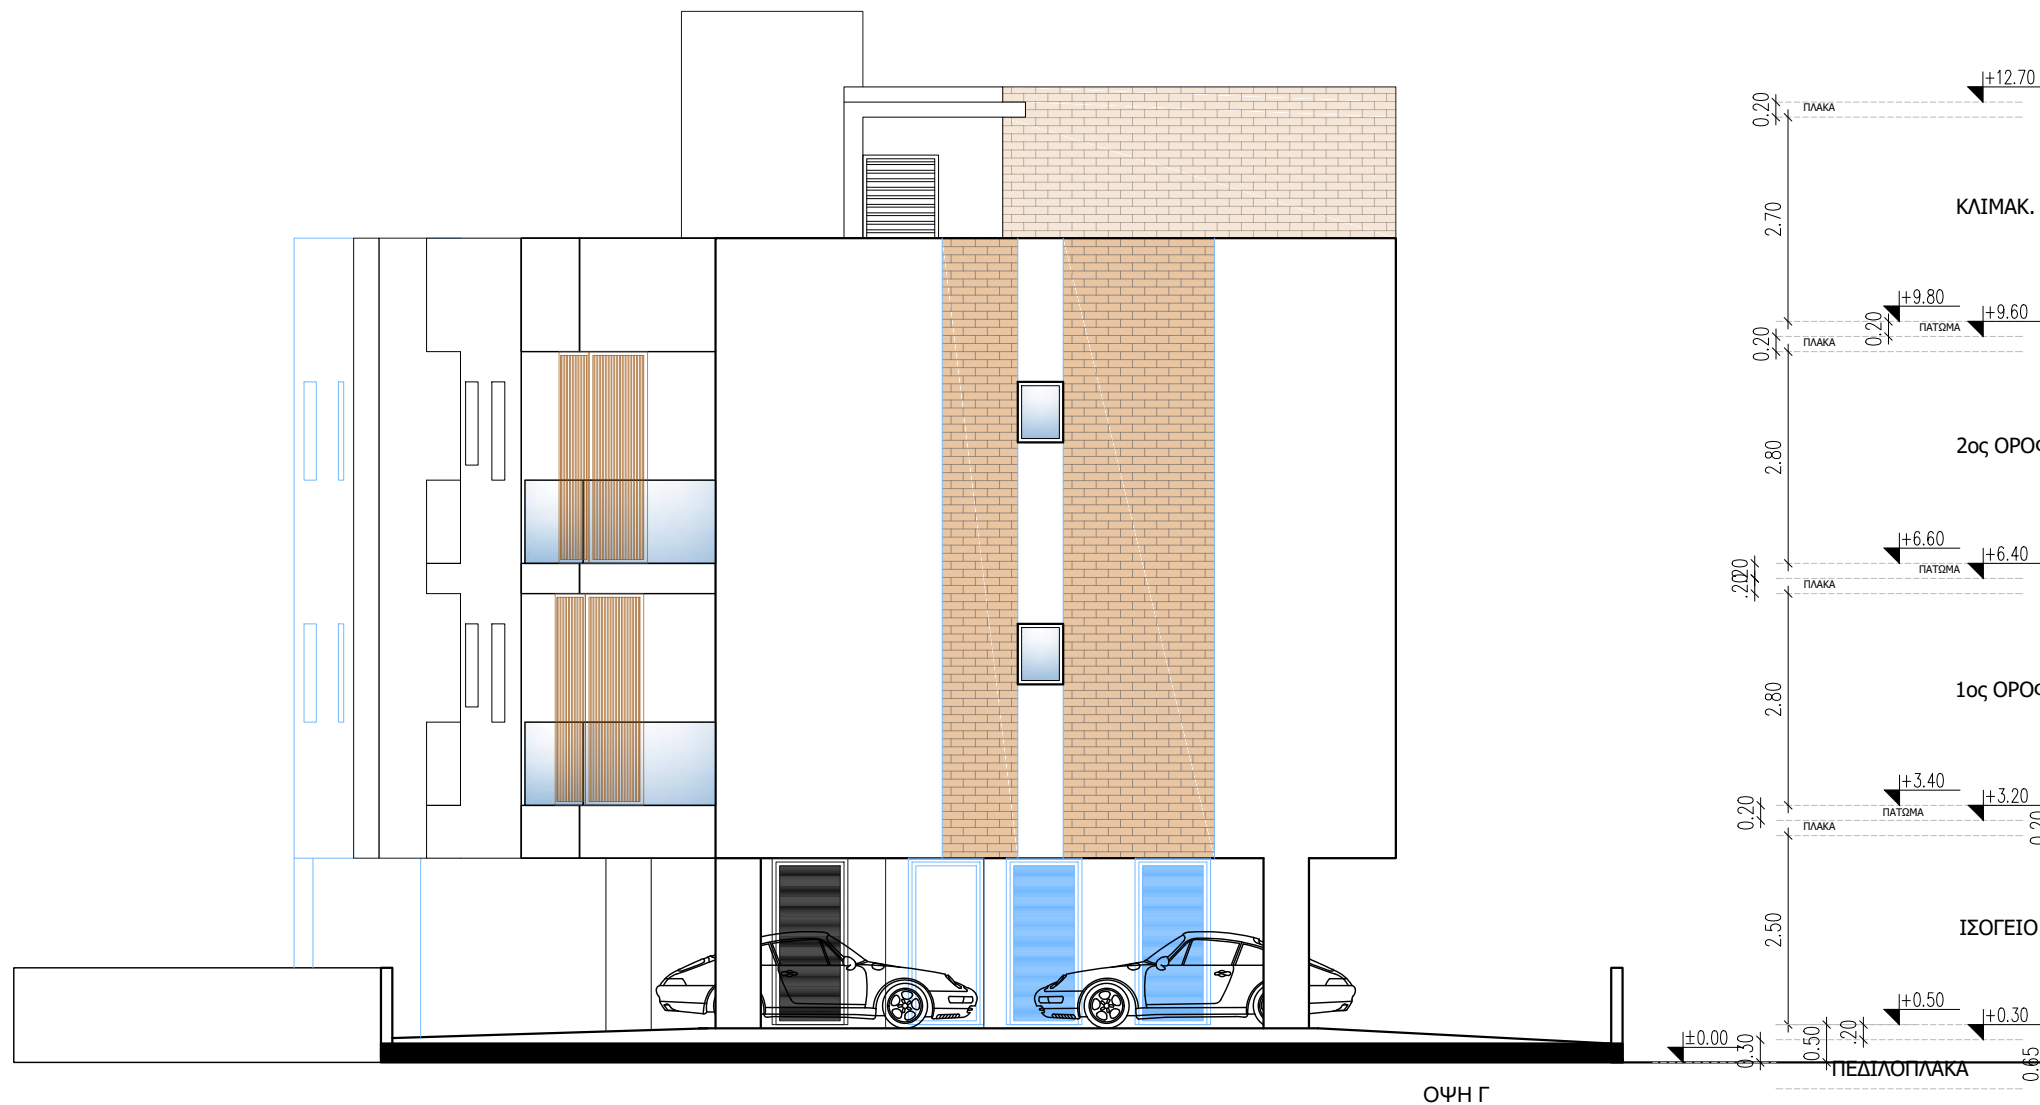

ΟΨΗ Γ

NOTES :

ΓΕΝΙΚΑ ΥΛΙΚΑ:
 ΣΚΕΛΕΤΟΣ ΑΠΟ ΟΠΛΙΣΜΕΝΟ
 ΣΚΥΡΟΔΕΜΑ
 ΠΛΑΚΑ ΜΠΕΤΟΝ
 ΤΟΙΧΟΠΟΙΙΑ ΑΠΟ ΔΙΑΤΡΗΤΑ ΤΟΥΒΛΑ
 ΚΑΙ 3 ΧΕΡΙΑ ΣΟΥΒΛΑ

1. ΕΞΩΤΕΡΙΚΟ ΕΠΙΧΡΙΣΜΑ ΣΕ ΑΠΑΛΟ ΧΡΩΜΑΤΙΣΜΟ
2. ΕΞΩΤΕΡΙΚΟ ΕΠΙΧΡΙΣΜΑ ΣΕ ΓΚΡΙΖΟ ΧΡΩΜΑΤΙΣΜΟ
3. ΠΟΡΤΕΣ ΚΑΙ ΠΑΡΑΘΥΡΑ ΑΠΟ ΑΛΟΥΜΙΝΙΟ
4. ΚΑΓΚΕΛΟ ΑΠΟ ΓΥΑΛΙ
5. ΕΠΕΝΔΥΣΗ ΗΡΛ
6. ΛΟΥΚΚΙΑ
7. ΕΠΕΝΔΥΣΗ ΠΕΤΡΑ

| BY : | DATE : | REVISION : |
|------|--------|------------|
| - | - | - |
| - | - | - |
⊕ EL = EXISTING LEVEL
⊕ ΥΦΙΣΤΑΜΕΝΟ ΥΨΟΜΕΤΡΟ
⊕ ERL = EXISTING ROAD LEVEL
⊕ ΥΦΙΣΤΑΜΕΝΟ ΥΨΟΜΕΤΡΟ ΔΡΟΜΟΥ
⊕ EPL = EXISTING PAVEMENT LEVEL
⊕ ΥΦΙΣΤΑΜΕΝΟ ΥΨΟΜΕΤΡΟ ΠΕΖΟΔΡΟΜΙΟΥ
⊕ PGL = PROPOSED GROUND LEVEL
⊕ ΠΡΟΤΕΙΝΟΜΕΝΟ ΥΨΟΜΕΤΡΟ ΕΔΑΦΟΥΣ
⊕ FFL = FINISHED FLOOR LEVEL
⊕ ΥΨΟΜΕΤΡΟ ΤΕΛΕΙΩΜΕΝΟΥ ΠΑΤΩΜΑΤΟΣ
⊕ SSL = STRUCTURAL SLAB LEVEL
⊕ ΔΟΜΙΚΟ ΥΨΟΜΕΤΡΟ ΠΛΑΚΑΣ
⊕ TOB = TOP OF BEAM
⊕ ΔΟΜΙΚΟ ΥΨΟΜΕΤΡΟ ΠΑΝΩ ΜΕΡΟΥΣ ΔΟΚΟΥ

CODE ARCHITECTURE STUDIO
 ARCHITECTS & ENGINEERS

MICHALIS NEOFYTOU
 ARCHITECT N.T.U.A.-MA ARCHITECTURE

ΑΓΙΟΥ ΑΝΤΩΝΙΟΥ 6
 ΝΙΚΑ TOWER FLAT 202
 7102, ΑΡΑΔΙΠΡΟΥ
 ΛΑΡΝΑΚΑ-CYPRUS
 TEL. 24534204 FAX. 24323019
 EMAIL INFO@CA-STUDIO.COM

JOB TITLE : ΛΟΥΒΙΑΣ OASIS COURT 4


OWNER : ΧΡΙΣΤΟΔΟΥΛΟΣ ΛΟΥΒΙΑΣ

SHEET TITLE : ΟΨΗ Γ

DATE : SEPT. 2023 A 09

SCALE : 1 : 100 @ A3

| | |
|--------|--------|
| DESIGN | JOB NO |
| L.A | 582 |

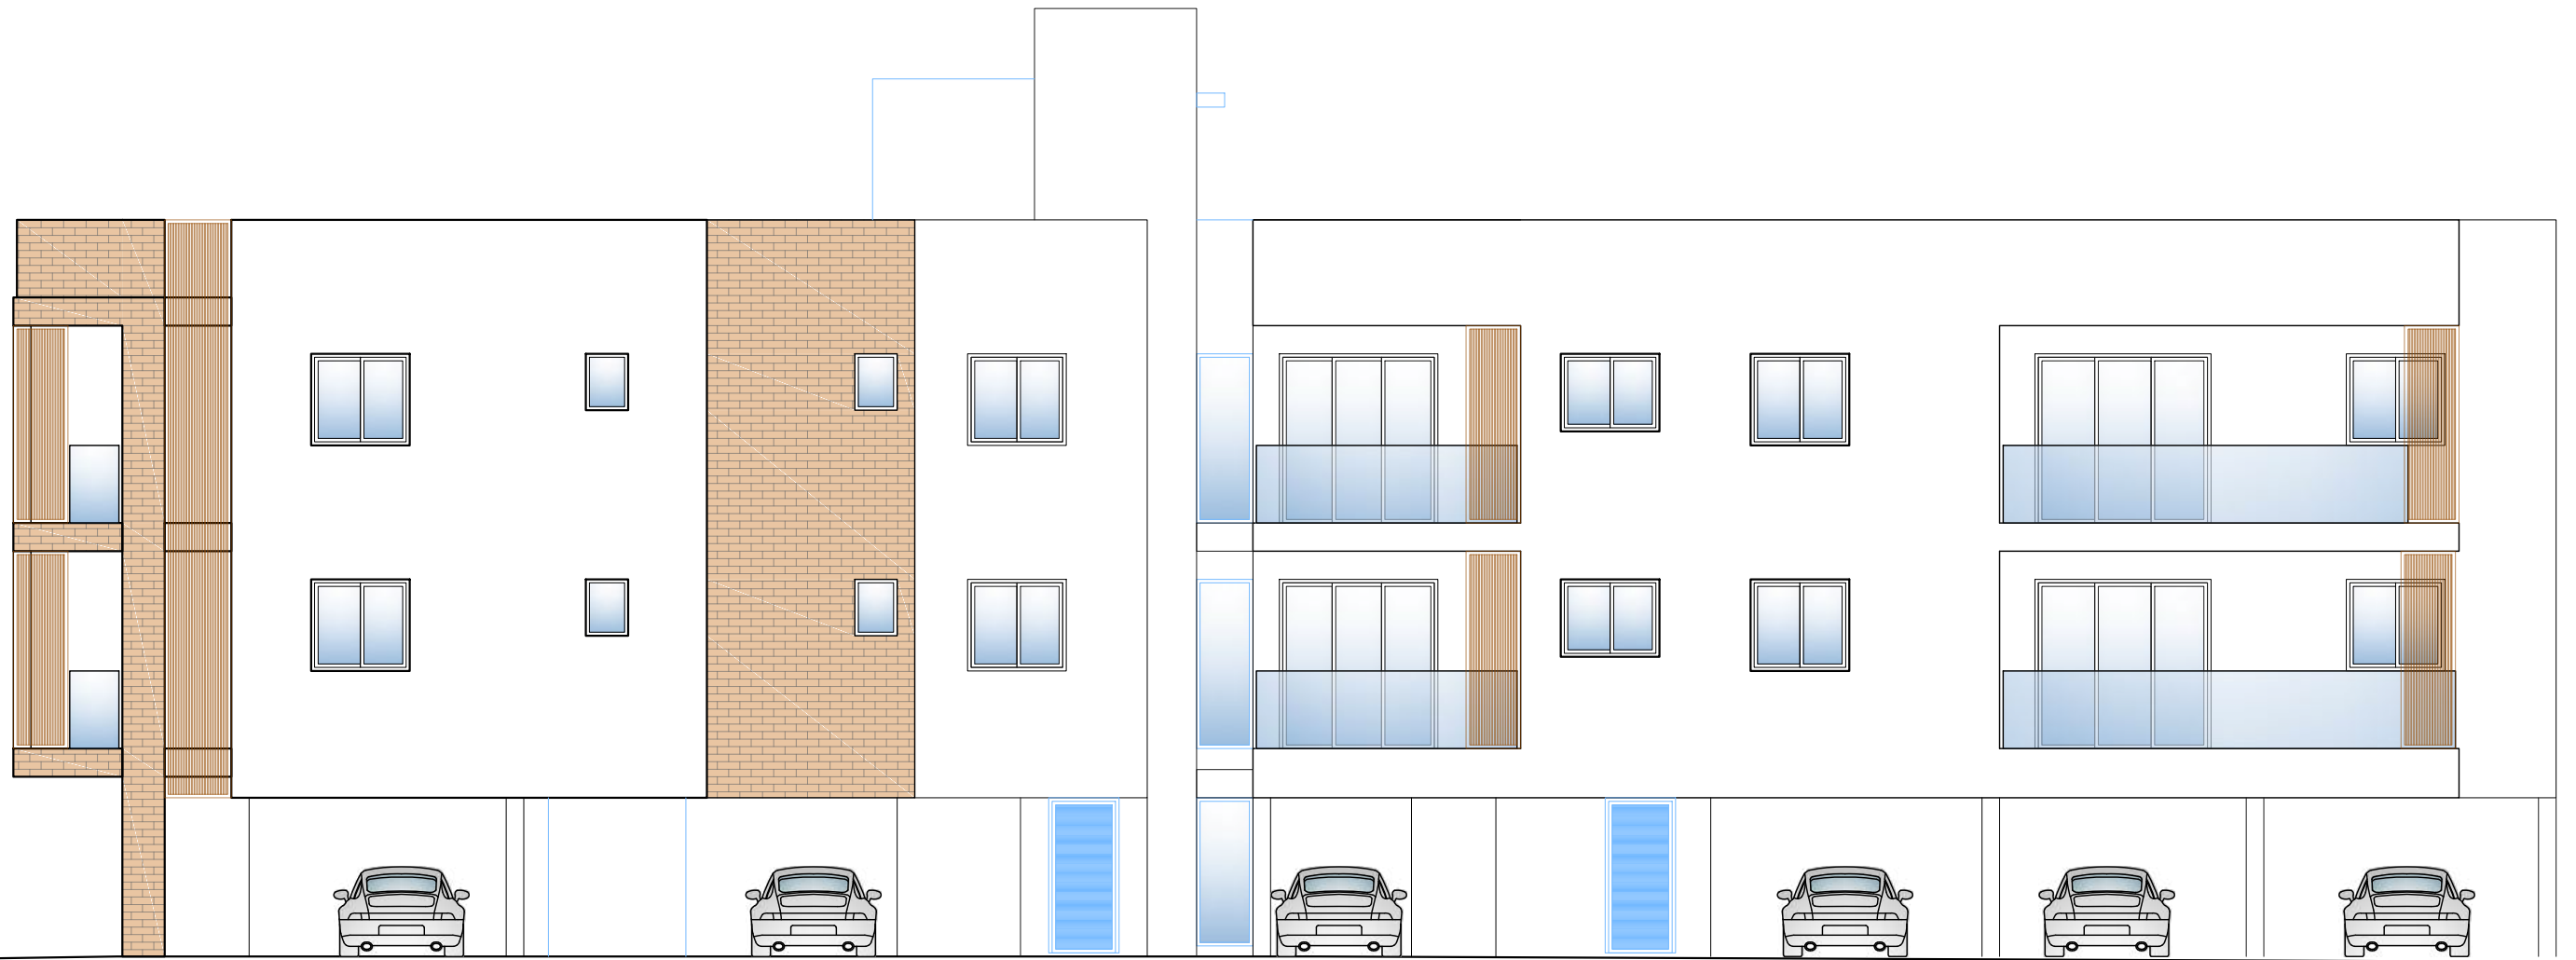

ΓΕΝΙΚΑ ΥΛΙΚΑ:
ΣΚΕΛΕΤΟΣ ΑΠΟ ΟΠΛΙΣΜΕΝΟ
ΣΚΥΡΟΔΕΜΑ
ΠΛΑΚΑ ΜΠΕΤΟΝ
ΤΟΙΧΟΠΟΙΙΑ ΑΠΟ ΔΙΑΤΡΗΤΑ ΤΟΥΒΛΑ
ΚΑΙ 3 ΧΕΡΙΑ ΣΟΥΒΑ

1. ΕΞΩΤΕΡΙΚΟ ΕΠΙΧΡΙΣΜΑ ΣΕ ΑΠΑΛΟ ΧΡΩΜΑΤΙΣΜΟ
2. ΕΞΩΤΕΡΙΚΟ ΕΠΙΧΡΙΣΜΑ ΣΕ ΓΚΡΙΖΟ ΧΡΩΜΑΤΙΣΜΟ
3. ΠΟΡΤΕΣ ΚΑΙ ΠΑΡΑΘΥΡΑ ΑΠΟ ΑΛΟΥΜΙΝΙΟ
4. ΚΑΓΚΕΛΟ ΑΠΟ ΓΥΑΛΙ
5. ΕΠΕΝΔΥΣΗ ΗΡΛ
6. ΛΟΥΚΚΙΑ
7. ΕΠΕΝΔΥΣΗ ΠΕΤΡΑ

CODE ARCHITECTURE STUDIO
ARCHITECTS & ENGINEERS

MICHALIS NEOFYTOU
ARCHITECT N.T.U.A.-MA ARCHITECTURE

ΑΓΙΟΥ ΑΝΤΩΝΙΟΥ 6
ΝΙΚΑ ΤΩΡΕΡ ΦΛΑΤ 202
7102, ΑΡΑΔΙΠΡΟΥ
ΛΑΡΝΑΚΑ-ΚΥΠΡΟΣ
TEL. 24534204 FAX. 24323019
EMAIL INFO@CA-STUDIO.COM


JOB TITLE : ΛΟΥΒΙΑΣ ΟΑΣΙΣ ΚΟΥΡΤ 4

OWNER : ΧΡΙΣΤΟΔΟΥΛΟΣ ΛΟΥΒΙΑΣ

SHEET TITLE : ΟΨΗ Δ

DATE : SEPT. 2023 A 10

SCALE : 1 : 100 @ A3 DESIGN L.A. JOB NO 582

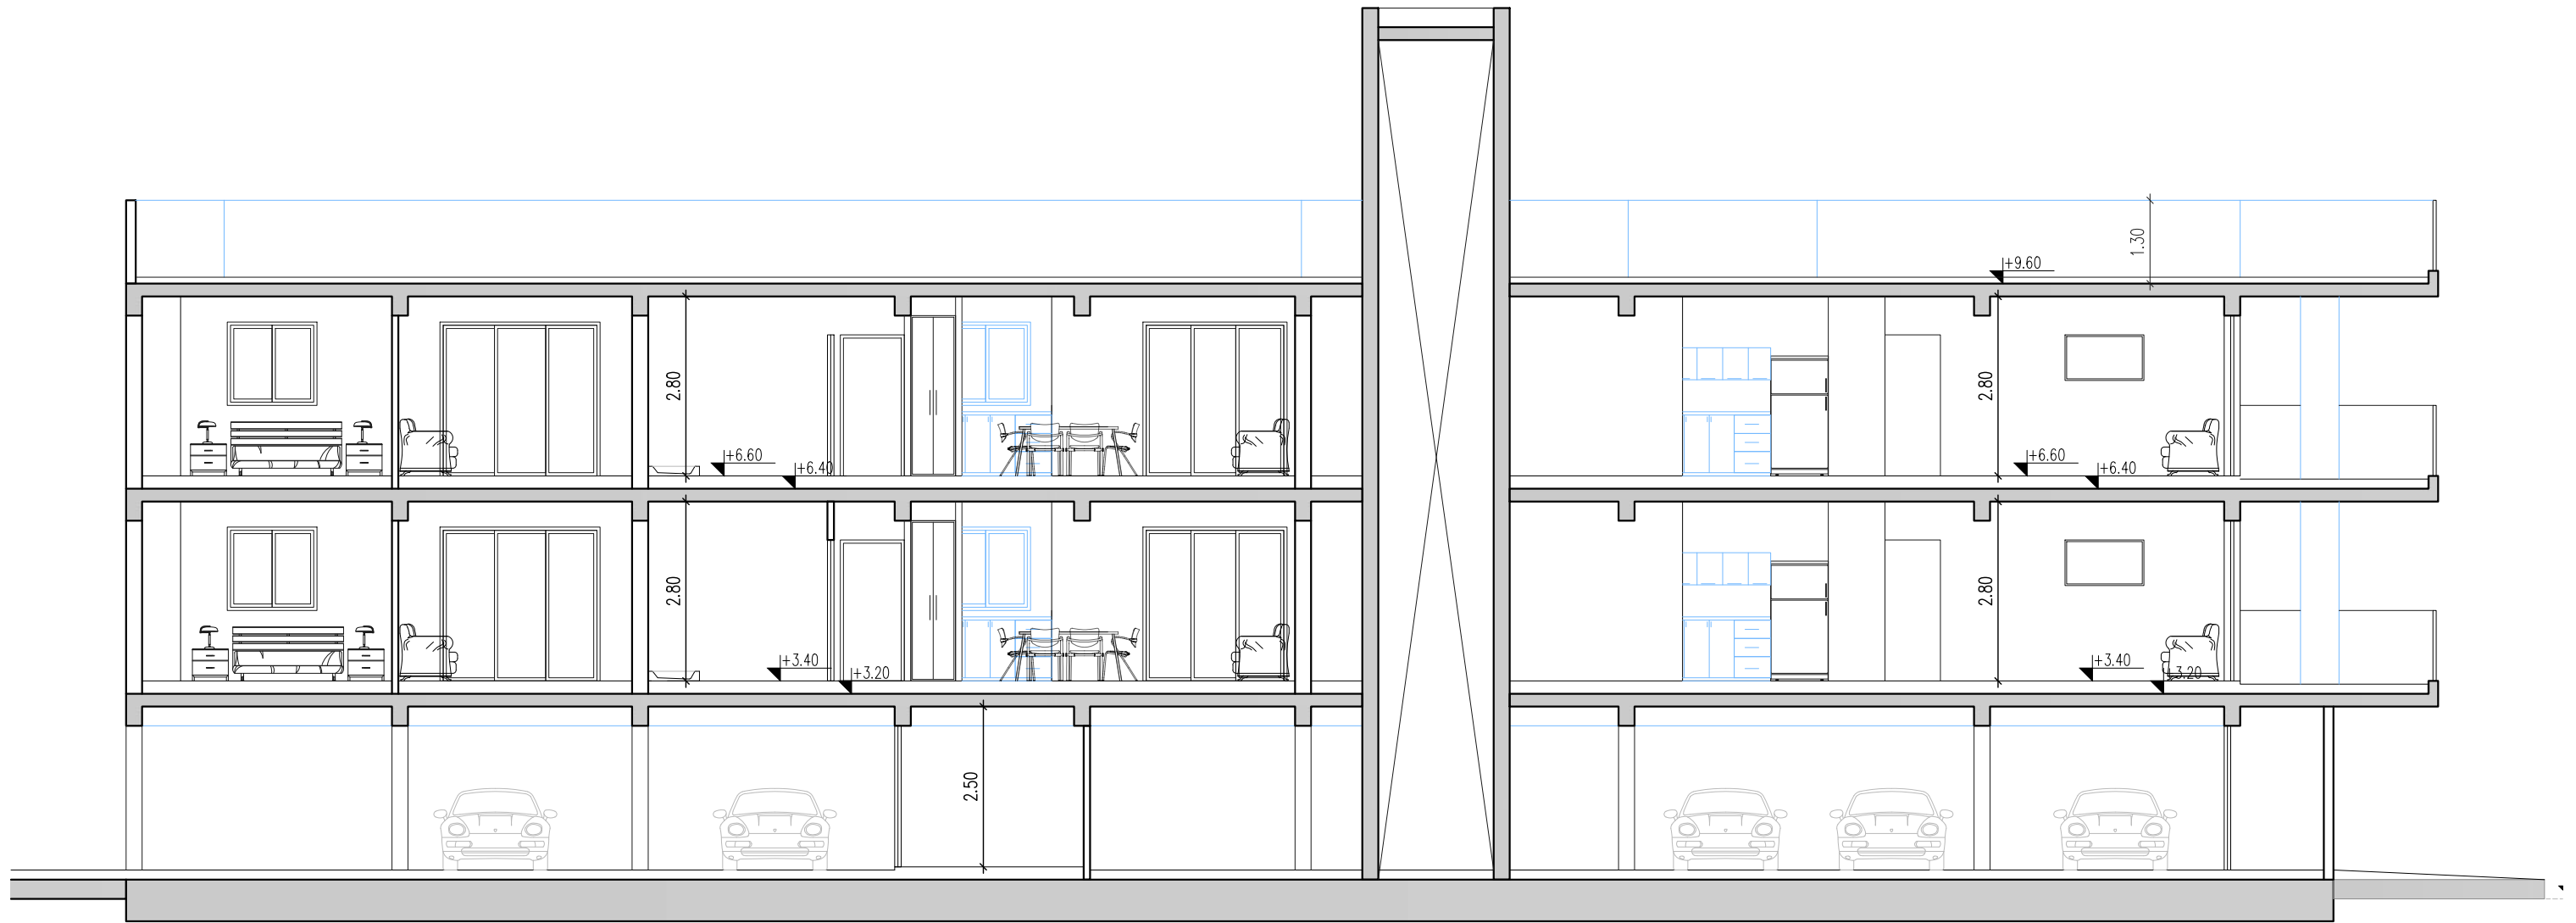

TOMH A-A

CODE ARCHITECTURE STUDIO
ARCHITECTS & ENGINEERS

MICHALIS NEOFYTOU
ARCHITECT N.T.U.A.-MA ARCHITECTURE

AGIOU ANTONIOU 6
NIKA TOWER FLAT 202
7102, ARADIPPOY
LARNACA-CYPRUS
TEL. 24534204 FAX. 24323019
EMAIL INFO@CA-STUDIO.COM

JOB TITLE : LOUVIAS OASIS COURT 4

OWNER : ΧΡΙΣΤΟΔΟΥΛΟΣ ΛΟΥΒΙΑΣ

SHEET TITLE : TOMH A-A


DATE : SEPT 2023

A 11


SCALE : 1 : 100 @ A3

| DESIGN | JOB NO |
|--------|--------|
| L.A | 582 |

NOTES :

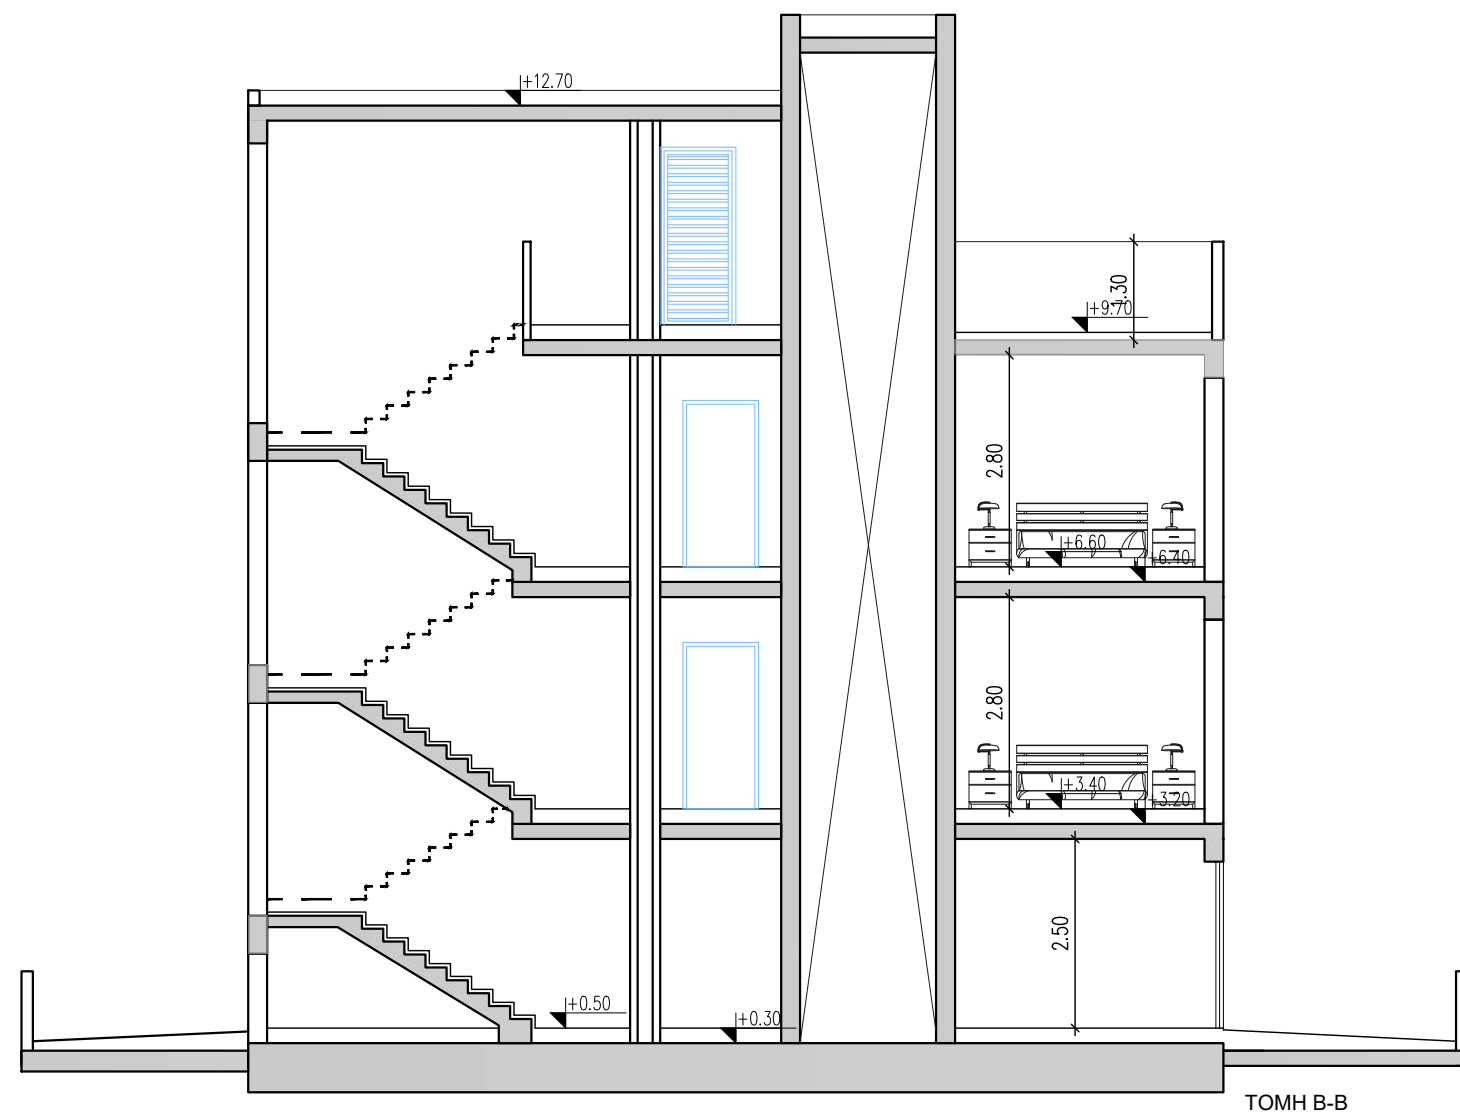

TOMH B-B

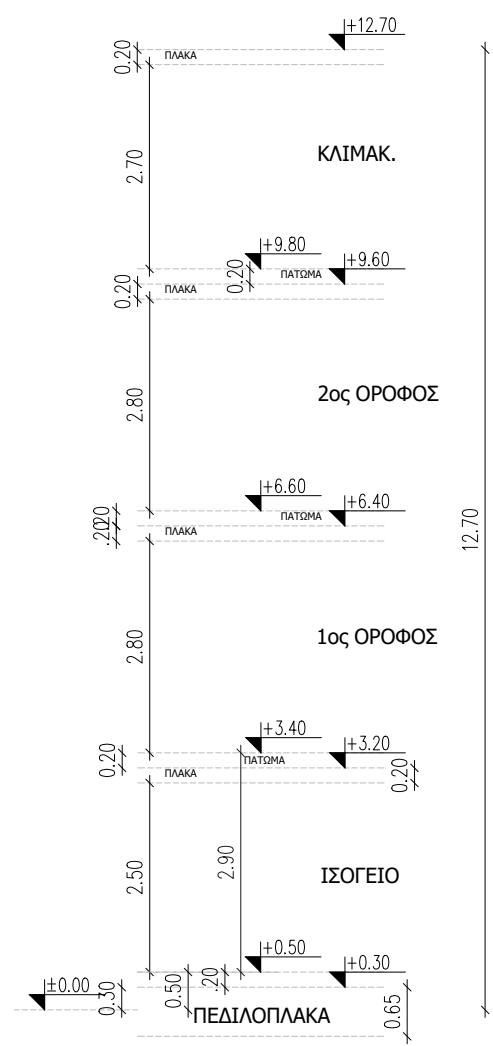

CODE ARCHITECTURE STUDIO
ARCHITECTS & ENGINEERS

MICHALIS NEOFYTOU
ARCHITECT N.T.U.A.-MA ARCHITECTURE

ΑΓΙΟΥ ΑΝΤΩΝΙΟΥ 6
ΝΙΚΑ ΤOWER FLAT 202
7102, ΑΡΑΔΙΠΠΟΥ
LARNACA-CYPRUS
TEL. 24534204 FAX. 24323019
EMAIL INFO@CA-STUDIO.COM

JOB TITLE : LOUVIAS OASIS COURT 4

OWNER : ΧΡΙΣΤΟΔΟΥΛΟΣ ΛΟΥΒΙΑΣ

SHEET TITLE : TOMH B-B

DATE : SEPT. 2023 A 12

SCALE : 1 : 100 @ A3

| | |
|--------|--------|
| DESIGN | JOB NO |
| L.A | 582 |